


Agenzia del Territorio
CATASTO FABBRICATI
Ufficio Provinciale di
Torino

Dichiarazione protocollo n. _____ del _____
Planimetria di u.i.u. in Comune di Chivasso
Via Blatta _____ civ. _____

Identificativi Catastali:
Sezione:
Foglio: 21
Particella: 1354
Subalterno: 48

Compilata da:
Actis Dato Bruno
Iscritto all'albo:
Geometri
Prov. Torino N. 5106

Scheda n. 1 Scala 1:200

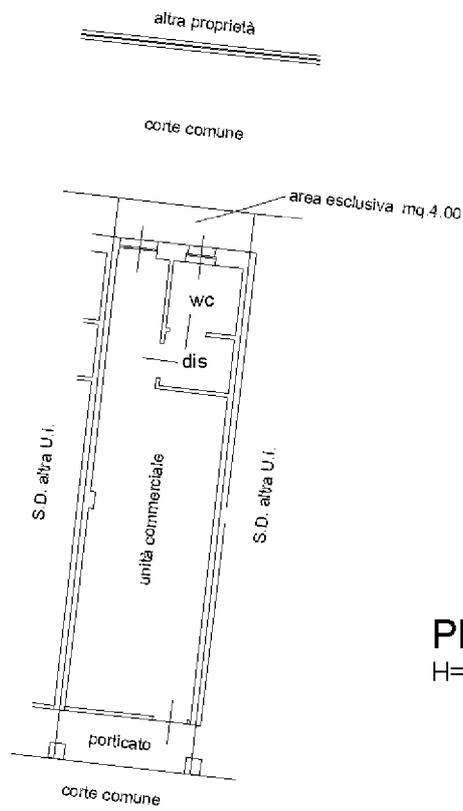

PIANO TERRENO
H= 3.00m

