

**Agenzia del Territorio  
CATASTO FABBRICATI  
Ufficio Provinciale di  
Varese**

Dichiarazione protocollo n. VA0018335 del 18/01/2008

Planimetria di u.i.u. in Comune di Bregano

Via Roma

civ. 119

Identificativi Catastali:

Sezione:  
Foglio: 2  
Particella: 928  
Subalterno: 504

Compilata da:  
Varisto Paolo Pierluigi



Iscritto all'albo:  
Geometri

Prov. Varese

N. 2470

Scheda n. 1

Scala 1:200

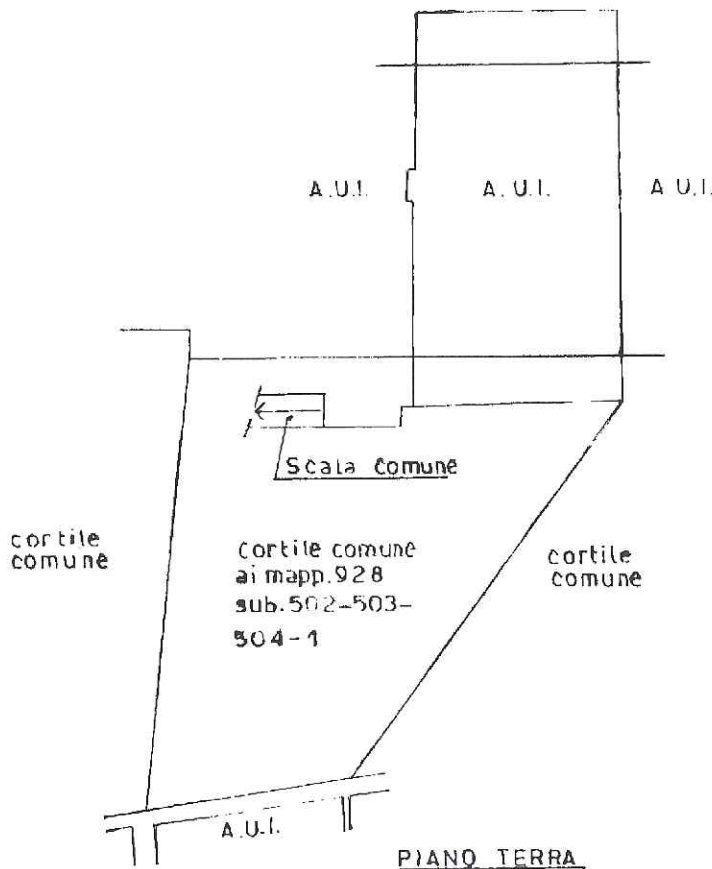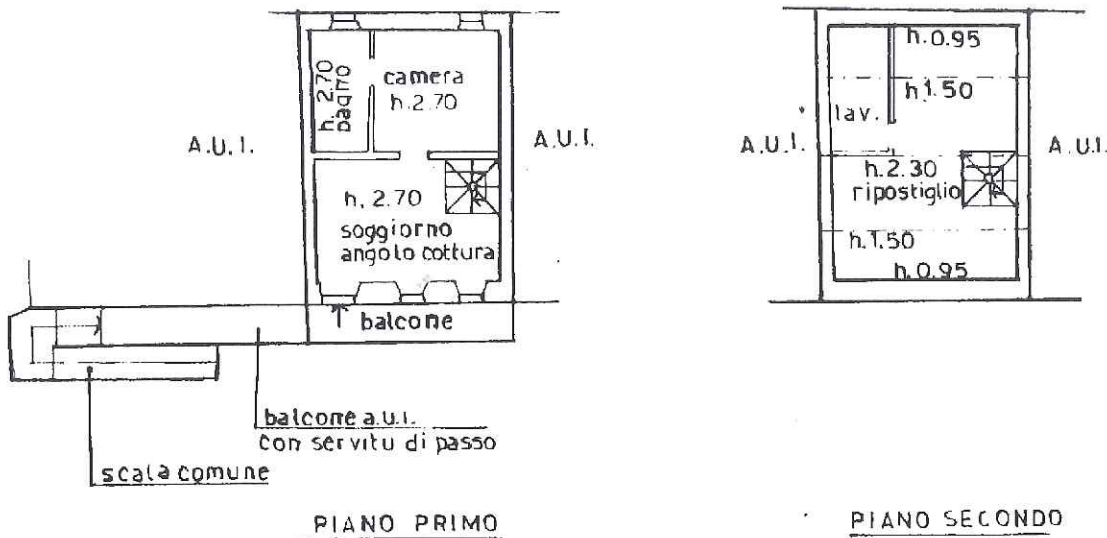

Ultima planimetria in atti