


Identificativi Catastali:
Sesione:
Foglio: 28
Particella: 262
Subalterno: 1

Compilata da:
Belliardo Luca
Iscritto all'albo:
Geometri
Prov. Cuneo

N. 02171

sheda n. 1 Scala 1:200

PIANO TERRENO

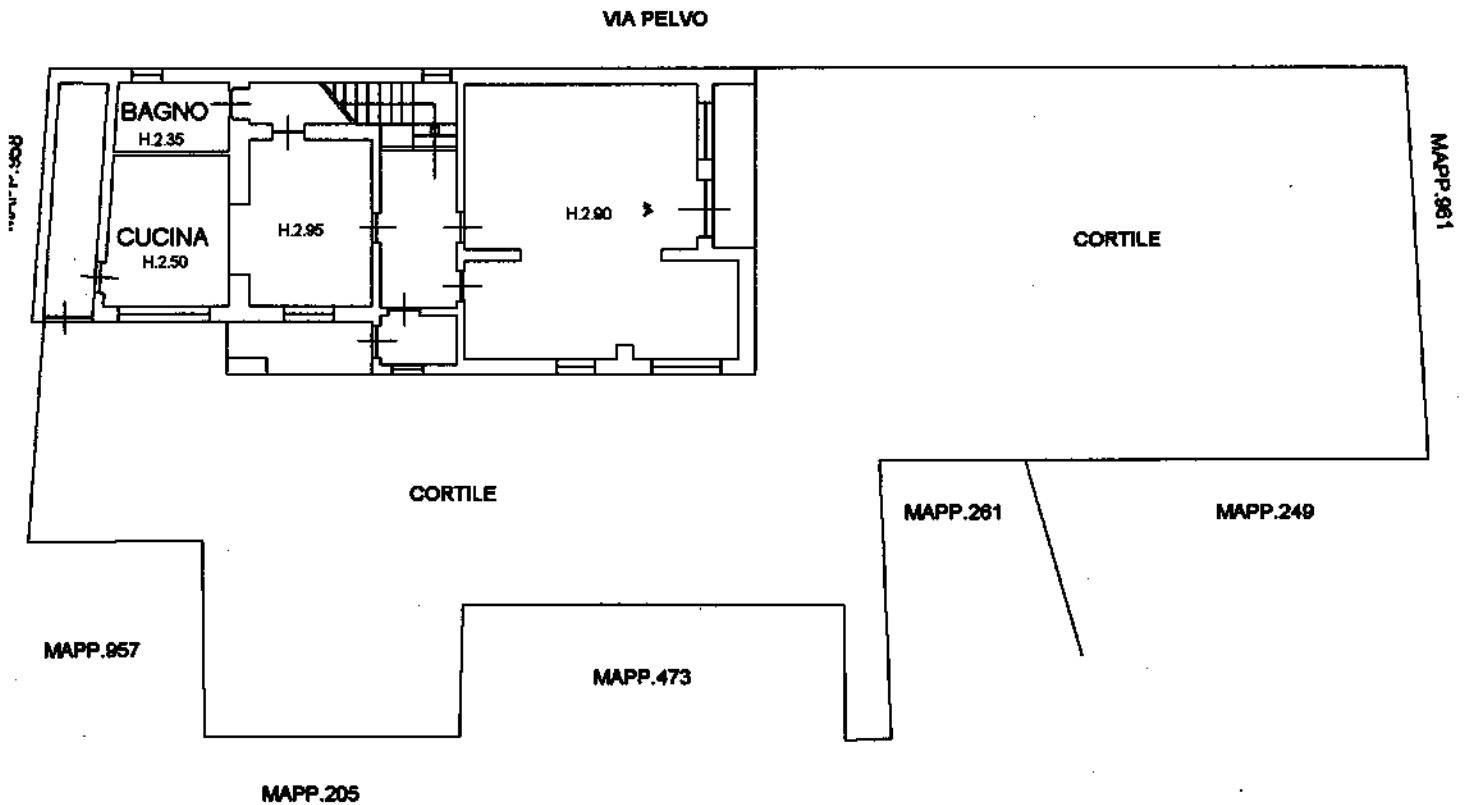

PIANO PRIMO

