

**Agenzia del Territorio
CATASTO FABBRICATI
Ufficio Provinciale di
Roma**

Dichiarazione protocollo n. _____

Planimetria di u.i.u. in Comune di Rocca Di Papa

Via Di Piano Di Zona

civ. SC

Identificativi Catastali:

Sezione:

Foglio:

Particella:

Subalterno:

Compilata da:

Iscritto all'albo:
Architetti



Prov. Roma

N. _____


Scheda n. 1

Scala 1:200

**Abitazione
Piano Terra
H = 2,70 m
Int. 5
Edificio D1**

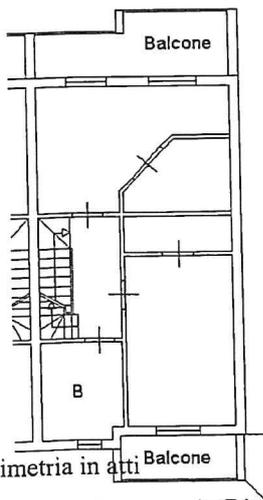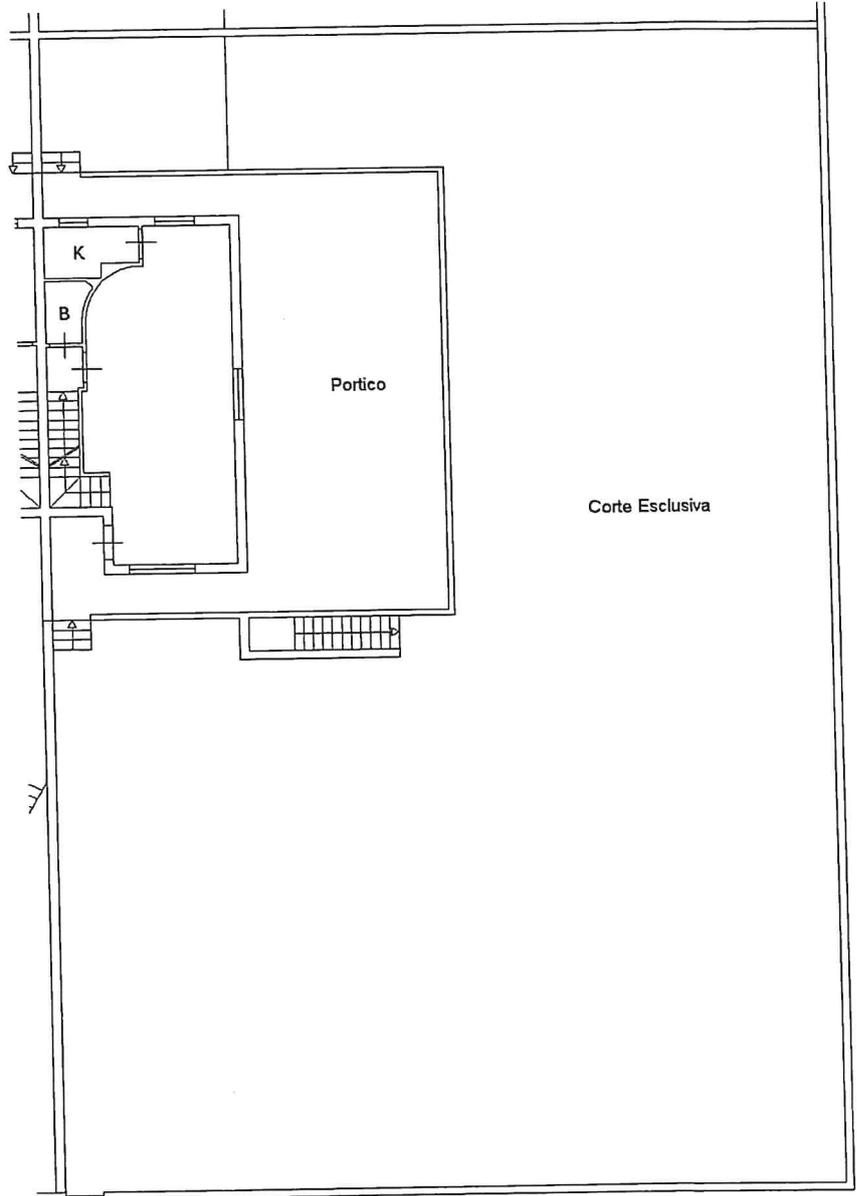

**Piano Primo
H = 2,70 m**

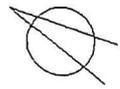

Ultima planimetria in atti

Data: _____

Totale schede: 2 - Formato di acquisizione: A4(210x297) - Formato stampa richiesto: A4(210x297)

Subalterno

Particella

Edificio D1

- Situazione al 11/10/2018 - Comune di ROCCA DI PAPA (H404) - < p. 5 -

**Agenzia del Territorio
CATASTO FABBRICATI
Ufficio Provinciale di
Roma**

Dichiarazione protocollo n.

Planimetria di u.i.u. in Comune di Rocca Di Papa

Via Di Piano Di Zona

civ. SC

Identificativi Catastali:

Sezione:

Foglio:

Particella:

Subalterno:

Compilata da:

Iscritto all'albo:
Architetti


Prov. Roma

N.



Scheda n. 2

Scala 1:200

**Soffitta
Piano Secondo
H = 2,70 m**

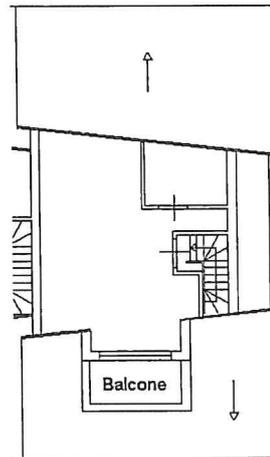

**Cantina
Piano S1
H = 2,70 m**

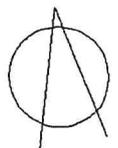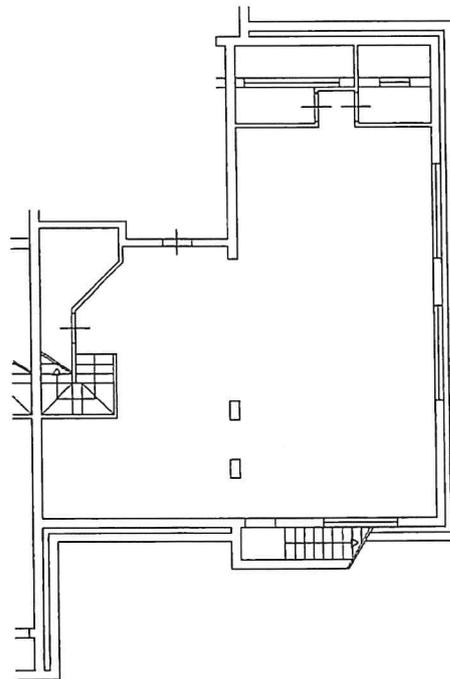

Ultima planimetria in atti

Data: 11/10/2018 - n.

Totale schede: 2 - Formato di acquisizione: A4(210x297) - Formato stampa richiesto: A4(210x297)

Catasto dei Fabbricati - Situazione al .
- Comune di ROCCA DI PAPA (H404) -