


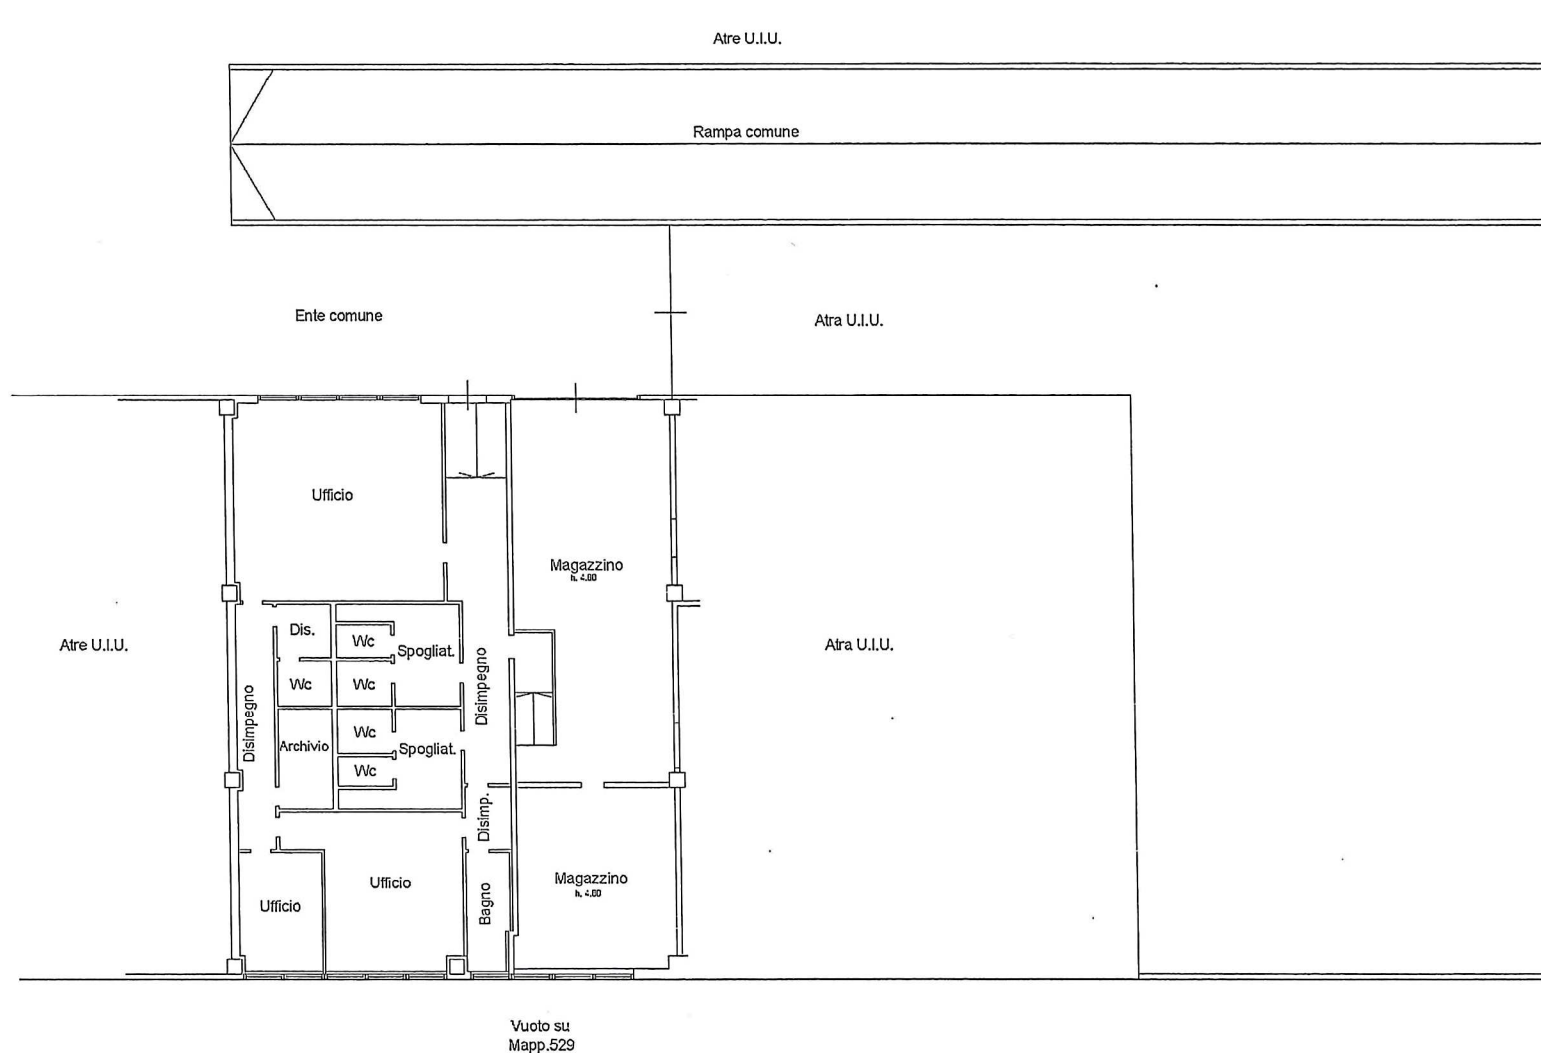

Piano PRIMO
H = 3.10 mt.




Agenzia del Territorio
CATASTO FABBRICATI
Ufficio provinciale di
Milano

Dichiarazione protocollo n. _____ del _____
Planimetria di u.i.u. in Comune di Settimo Milanese
Via Giovanni Keplero _____ civ. SNC

Identificativi Catastali:
Sezione:
Foglio: 21
Particella: 529
Subalterno:

Compilata da:
Battaglia Fulvio Carlo G
Iscritto all'albo:
Architetti
Prov. Monza E Brianza N.161

Scheda n.1 Scala 1: 200

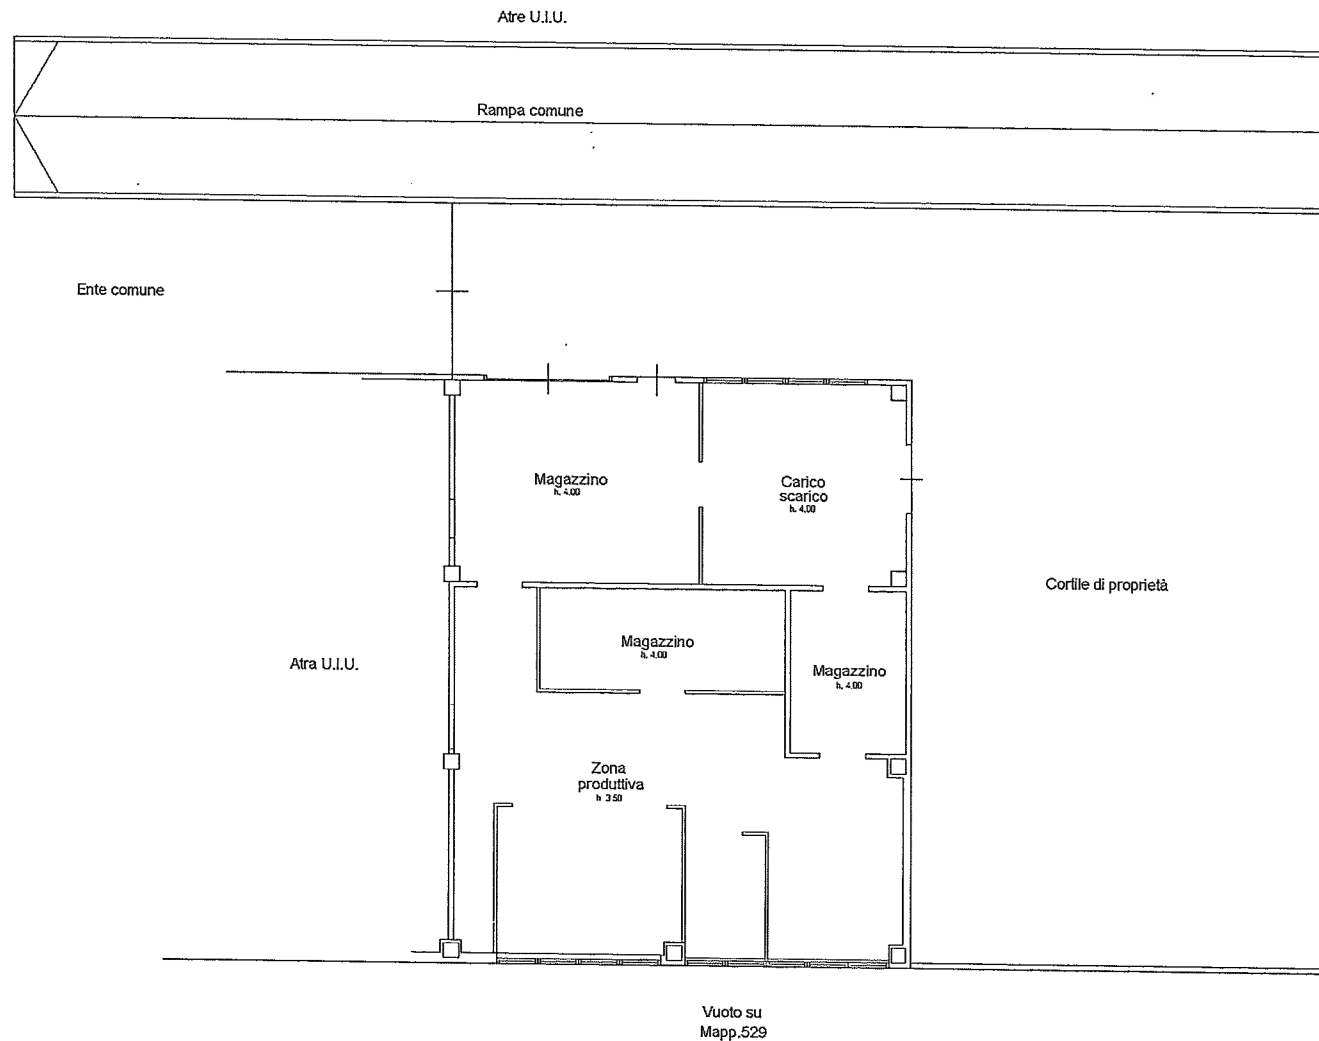

Piano PRIMO

