



Ufficio Tecnico Erariale di FIRENZE


ELABORATO PLANIMETRICO

Pag. n. .... di .....

Comune	Sezione	Foglio	Numero	Tipo mappale n.	del
FIRENZE		87	2604	23463	09/05/97

DIMOSTRAZIONE GRAFICA DEI SUBALTERNI ASSEGNATI

scala 1: 500

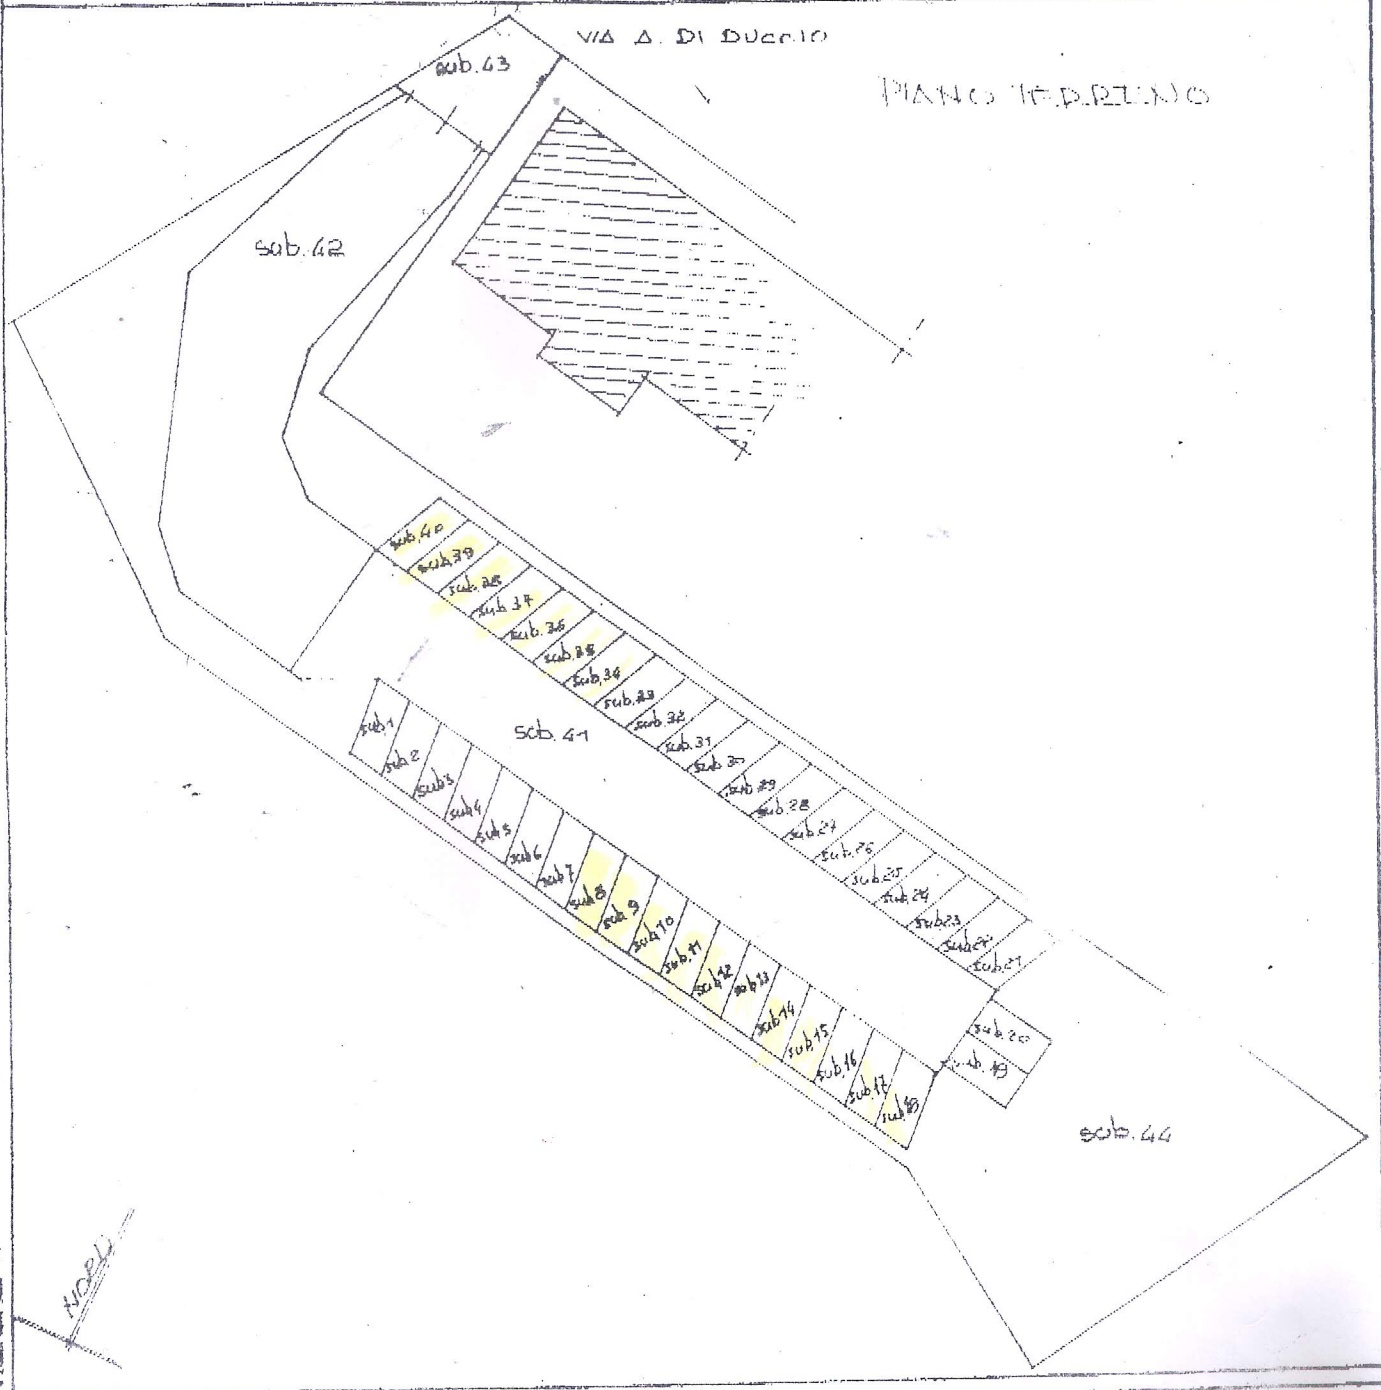

Riservato all'Ufficio Tecnico Erariale	L'operatore	IL TECNICO
Protocollo	20 GEN 1998 11 5178	19/01/98
Sostituisce il presente mod. EP/2 prot.		
Annulato e sostituito dal mod. EP/2 prot.		

