

**Agenzia del Territorio  
CATASTO FABBRICATI  
Ufficio Provinciale di  
Roma**

Dichiarazione protocollo n. RM0506527 del 06/07/2005

Planimetria di u.i.u. in Comune di Roma

Via Vallombrosa

civ. 55-57

Identificativi Catastali:

Sezione:

Foglio: 224

Particella: 1104

Subalterno: 0

Compilata da:

De Luca Franco

Iscritto all'albo:  
Geometri



Prov. Roma

N. 2470

Scheda n. 1

Scala 1:200

ABITAZIONE  
SCALA A  
PIANO 01  
INTERNO 7

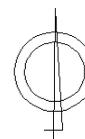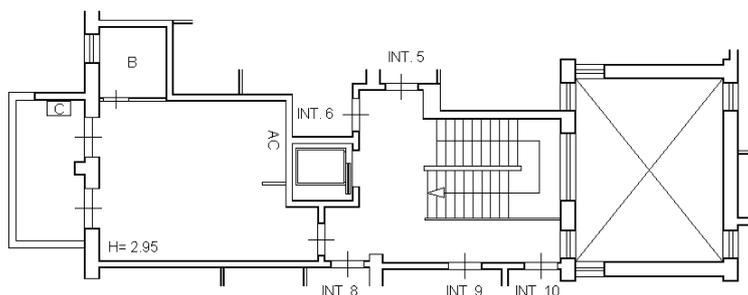

ORIENTAMENTO

Ultima planimetria in atti

Data: 18/01/2018 - n. T167078 - Richiedente: 06064421008

Totale schede: 1 - Formato di acquisizione: A4(210x297) - Formato stampa richiesto: A4(210x297)

Catasto dei Fabbricati - Situazione al 18/01/2018 - Comune di ROMA (H501) - < Foglio: 224 - Particella: 1104 - Subalterno: 0  
VIA VALLOMBROSA n. 55 - 57 piano interrato scala