


PIANTA GENERALE

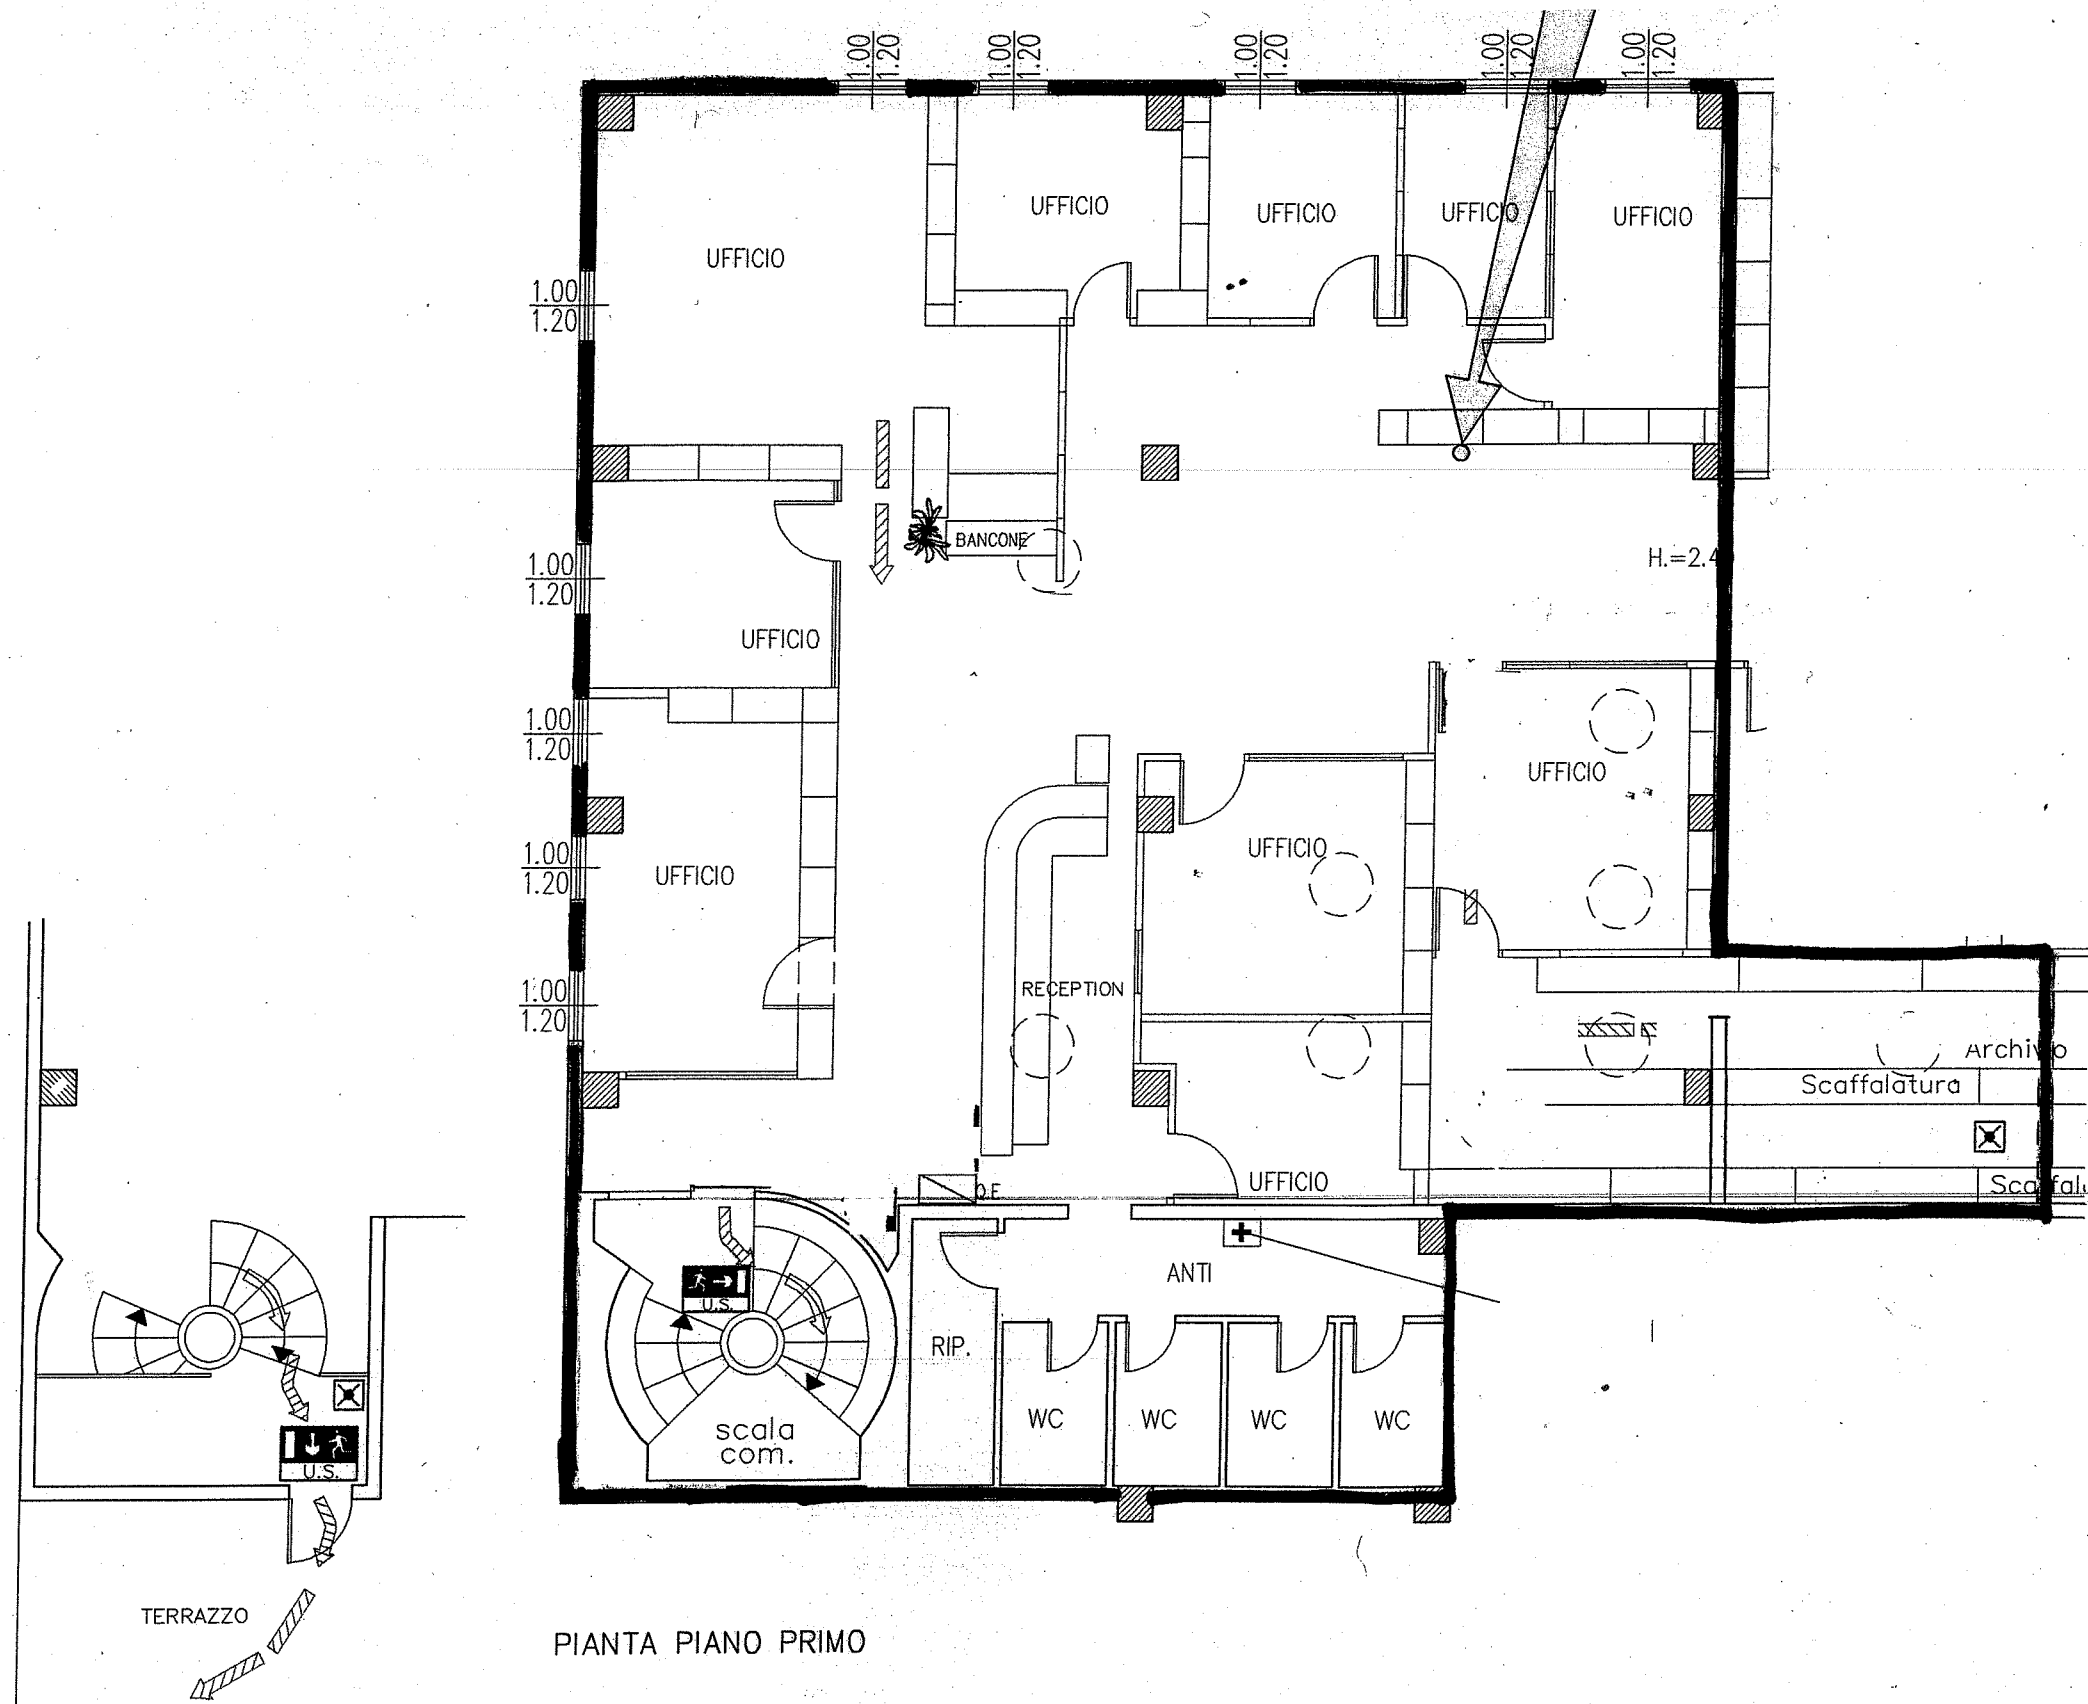

PIANTA PIANO PRIMO

PIANTA PIANO SECONDO

Oggetto CNA Via Cavina 13/a RAVENNA

Elaborato PIANTE PIANO PRIMO E SECONDO