


**Agenzia del Territorio  
CATASTO FABBRICATI  
Ufficio Provinciale di  
Verona**

Dichiarazione protocollo n. VR0164341 del 28/04/2008 Planimetria di u.i.u. in Comune di Verona Via Unita' D' Italia civ. 153	
Identificativi Catastali: Sezione: Foglio: 229 Particella: 288 Subalterno: '20	Compilata da: Stevanoni Fabio Iscritto all'albo: Geometri Prov. Verona N. 2531

Scheda n. 1 Scala 1:200

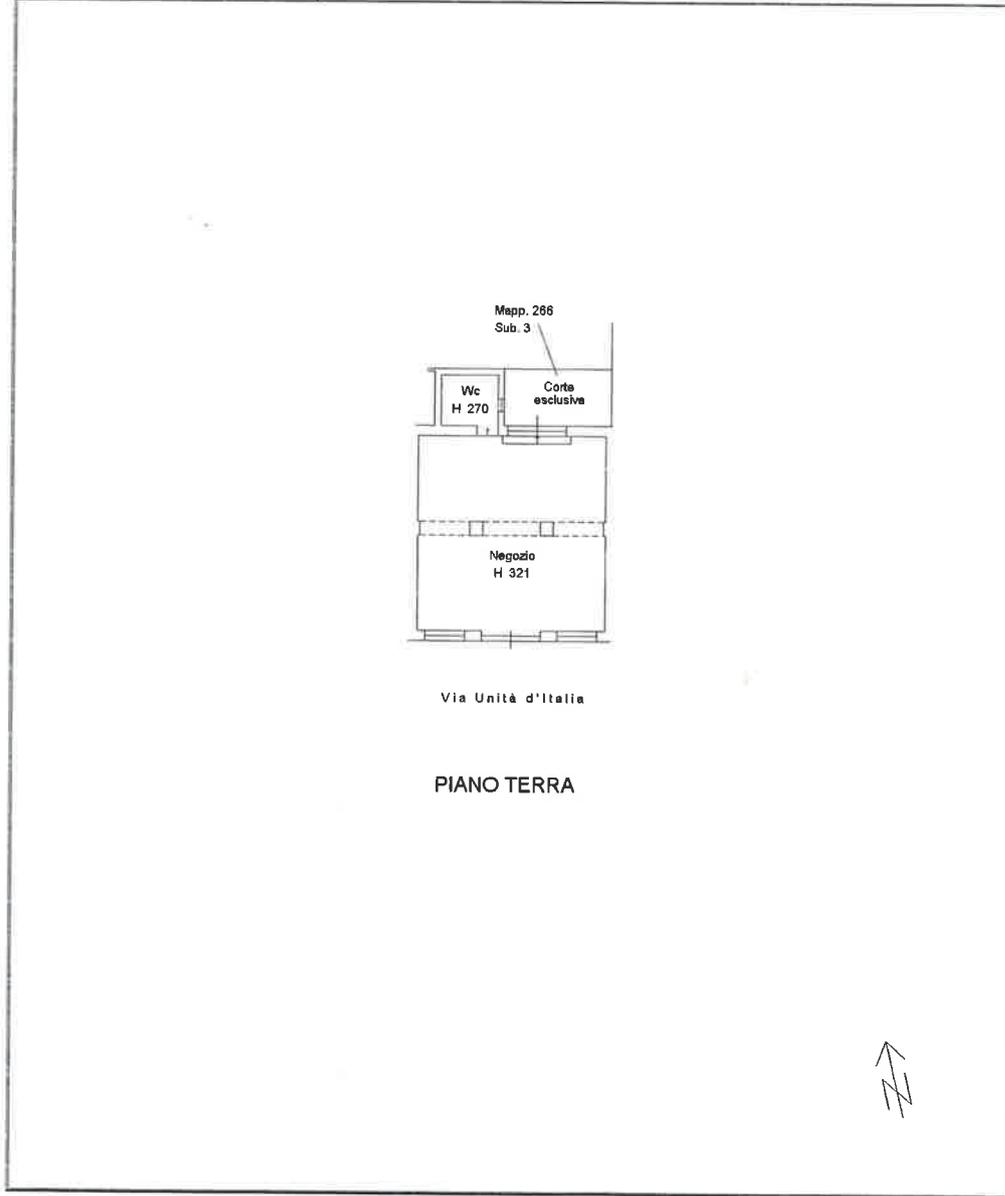

10 metri

Catasto dei Fabbricati - Situazione al 02/10/2017 - Comune di VERONA (L781) - < Foglio: 229 - Particella: 266 - Subalterno: 3 >  
VIA UNITA' D' ITALIA n. 153 piano: 1;