


PARTICOLARE DEL LOTTO

RAPP. 1:200

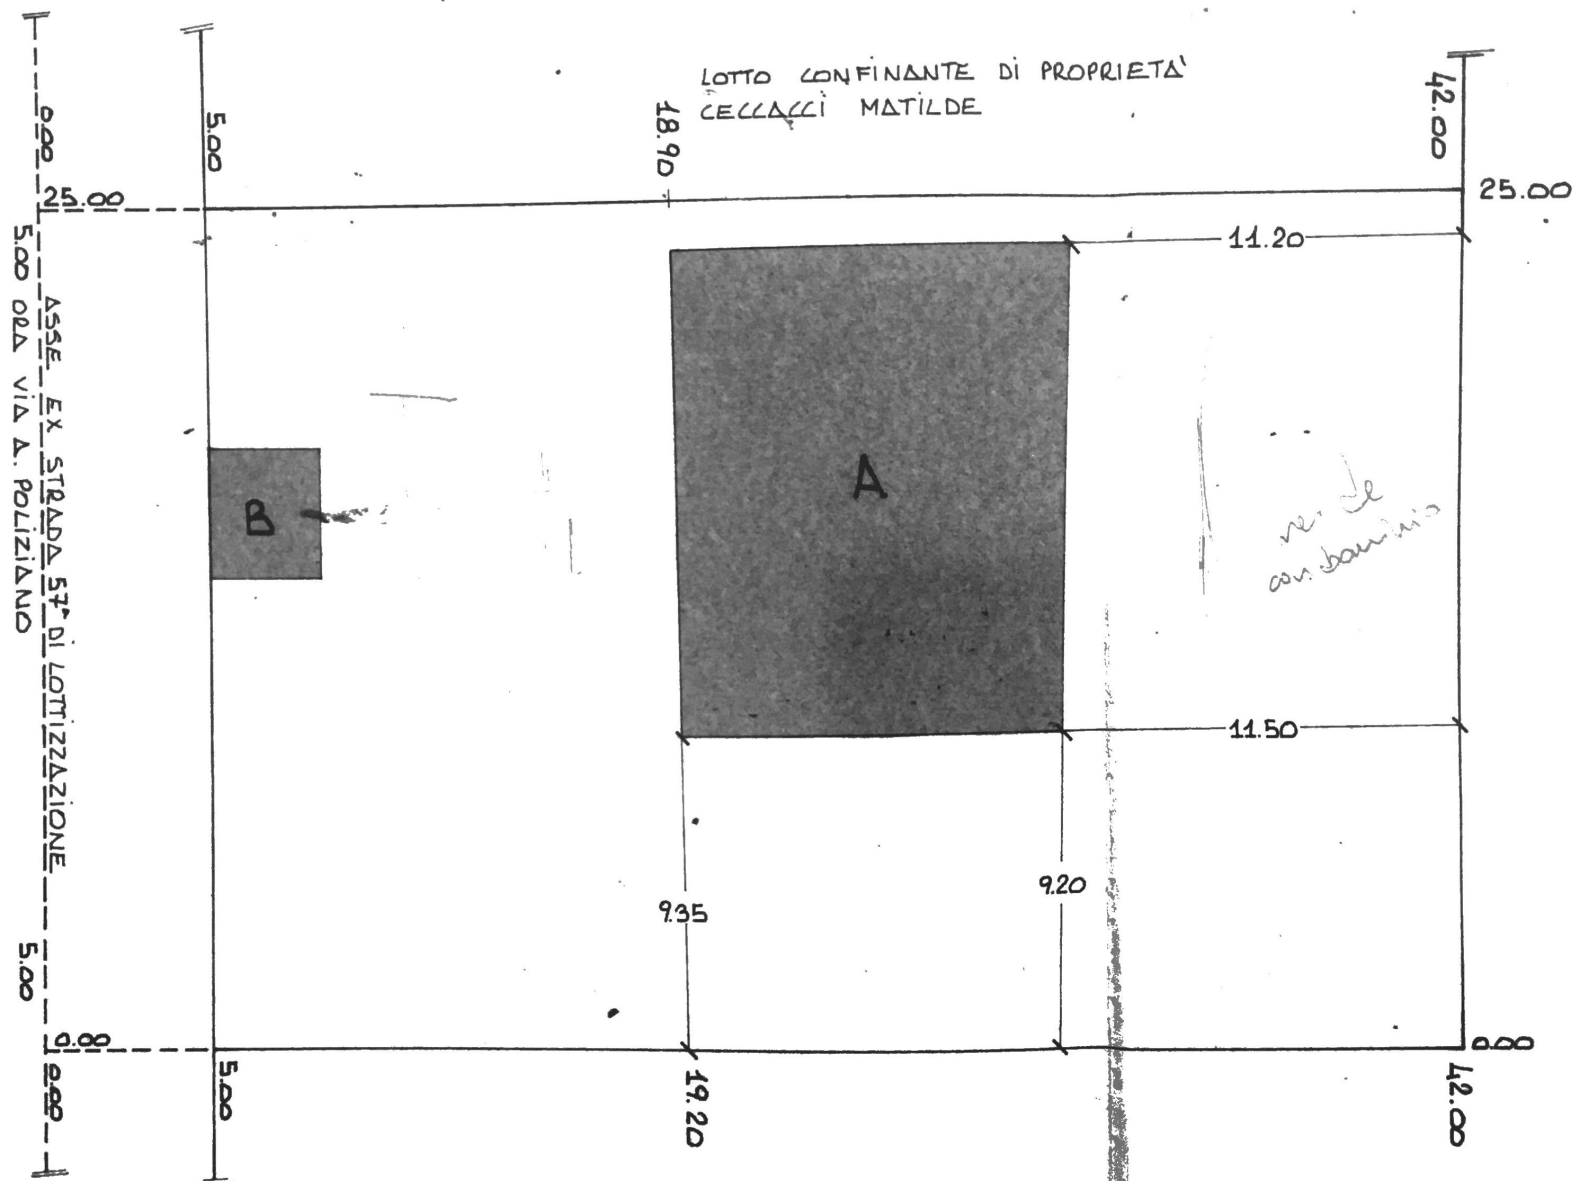


A FABBRICATO PRINCIPALE BIFAMILIARE IN SANATORIA IN BASE AL D.L. 649/94 E LEGGE 724/94
DOMANDE IN DATA 28-01-1995 PROT. N° 1656 E PROT. N° 1657

B FABBRICATO ESISTENTE USO MAGAZZINO GIÀ SANATO CON VECCHIO CONDONO EDILIZIO
LEGGE 47/85 DOMANDA IN DATA 26-11-1985 PROT. N° 21609 PROG. UFF. TECNICO N° 43

PIANTA PIANO TERRA

RAPP. 1:100

RAPP. 1:100

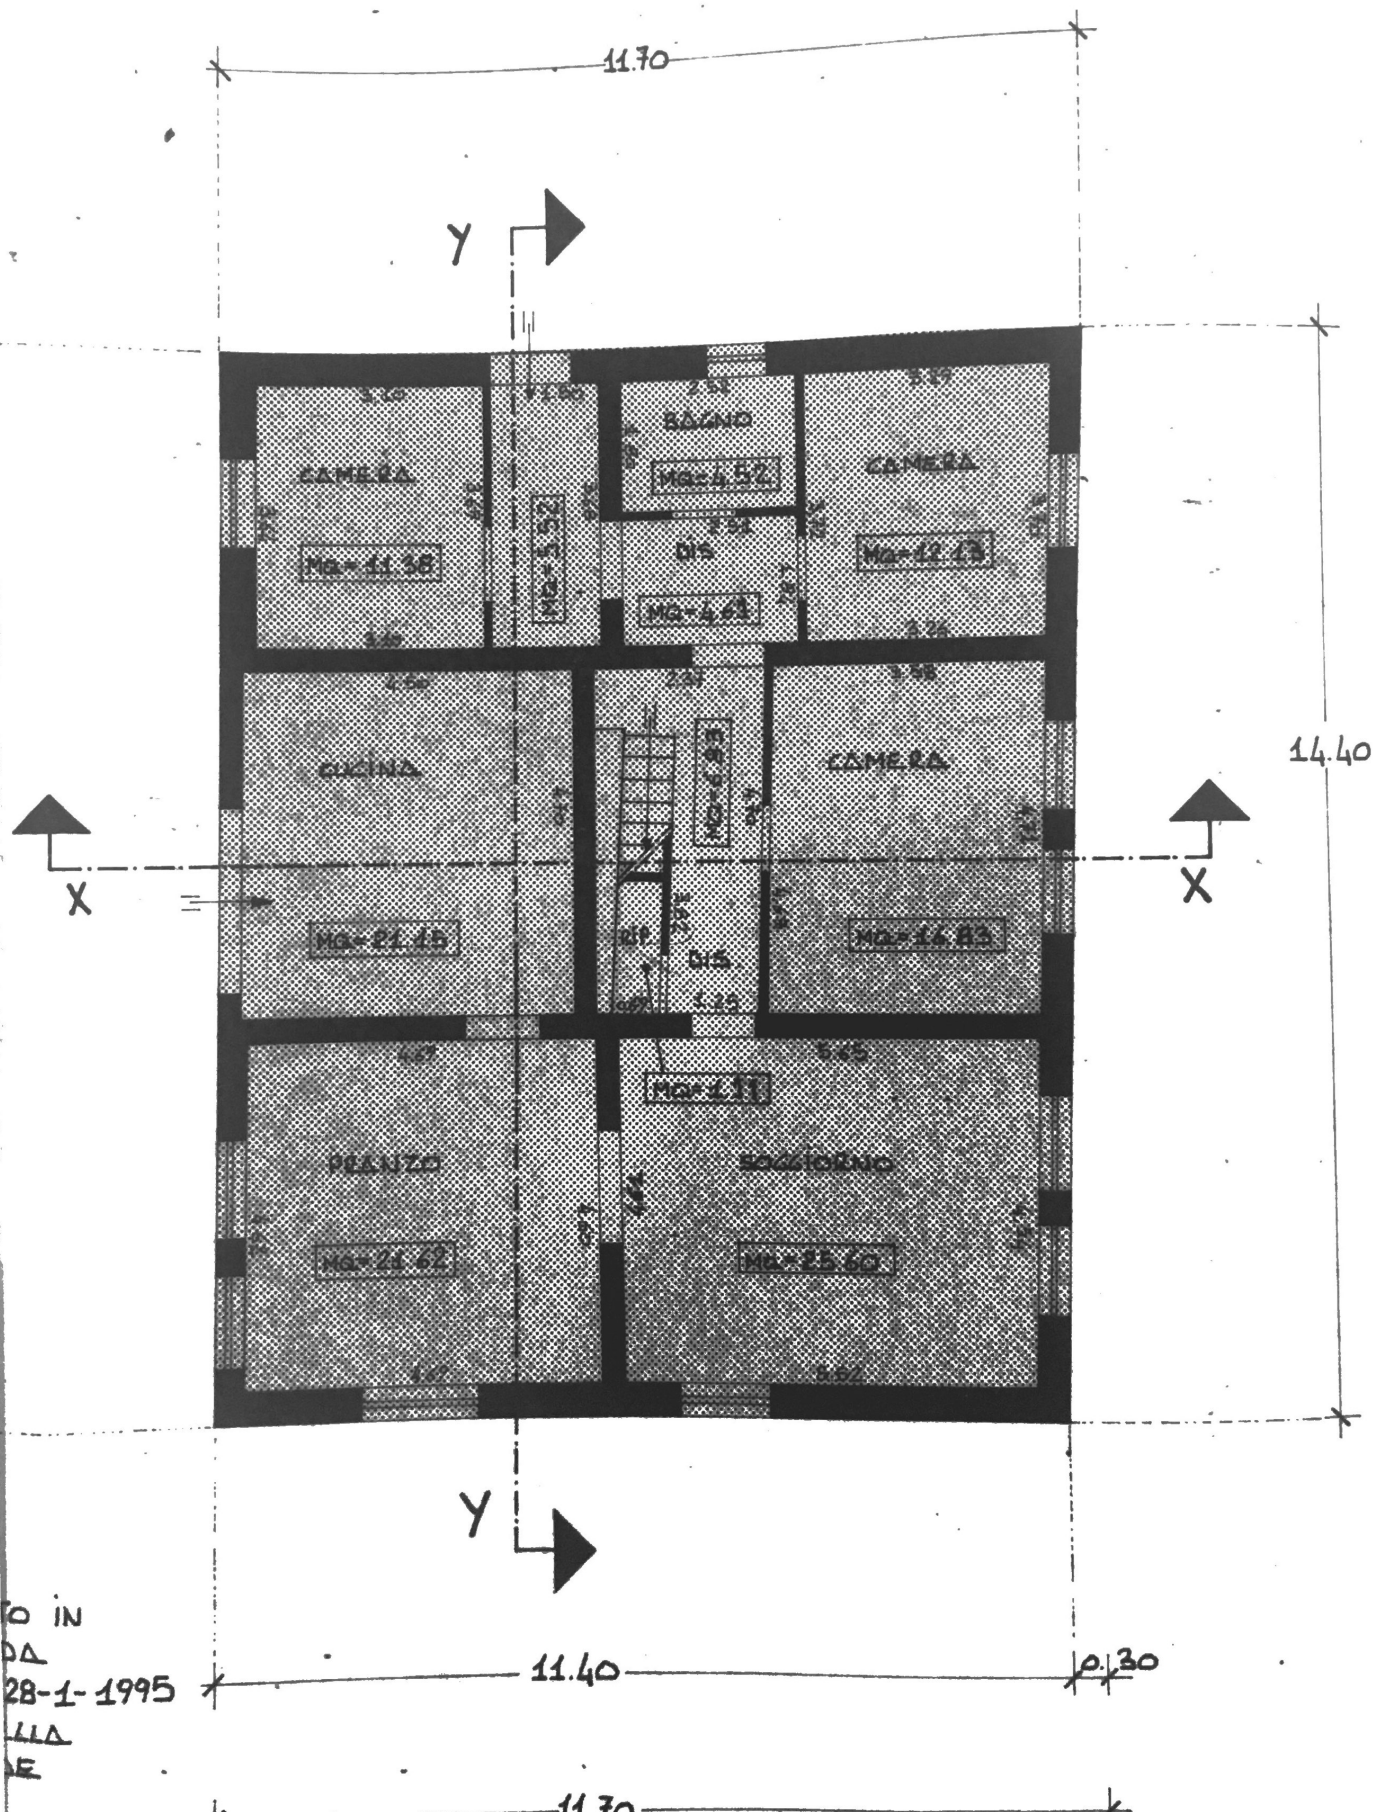


PIANTA PIANO PRIMO

RAPP. 1:100



S.U. = MQ

S.N.R. = M

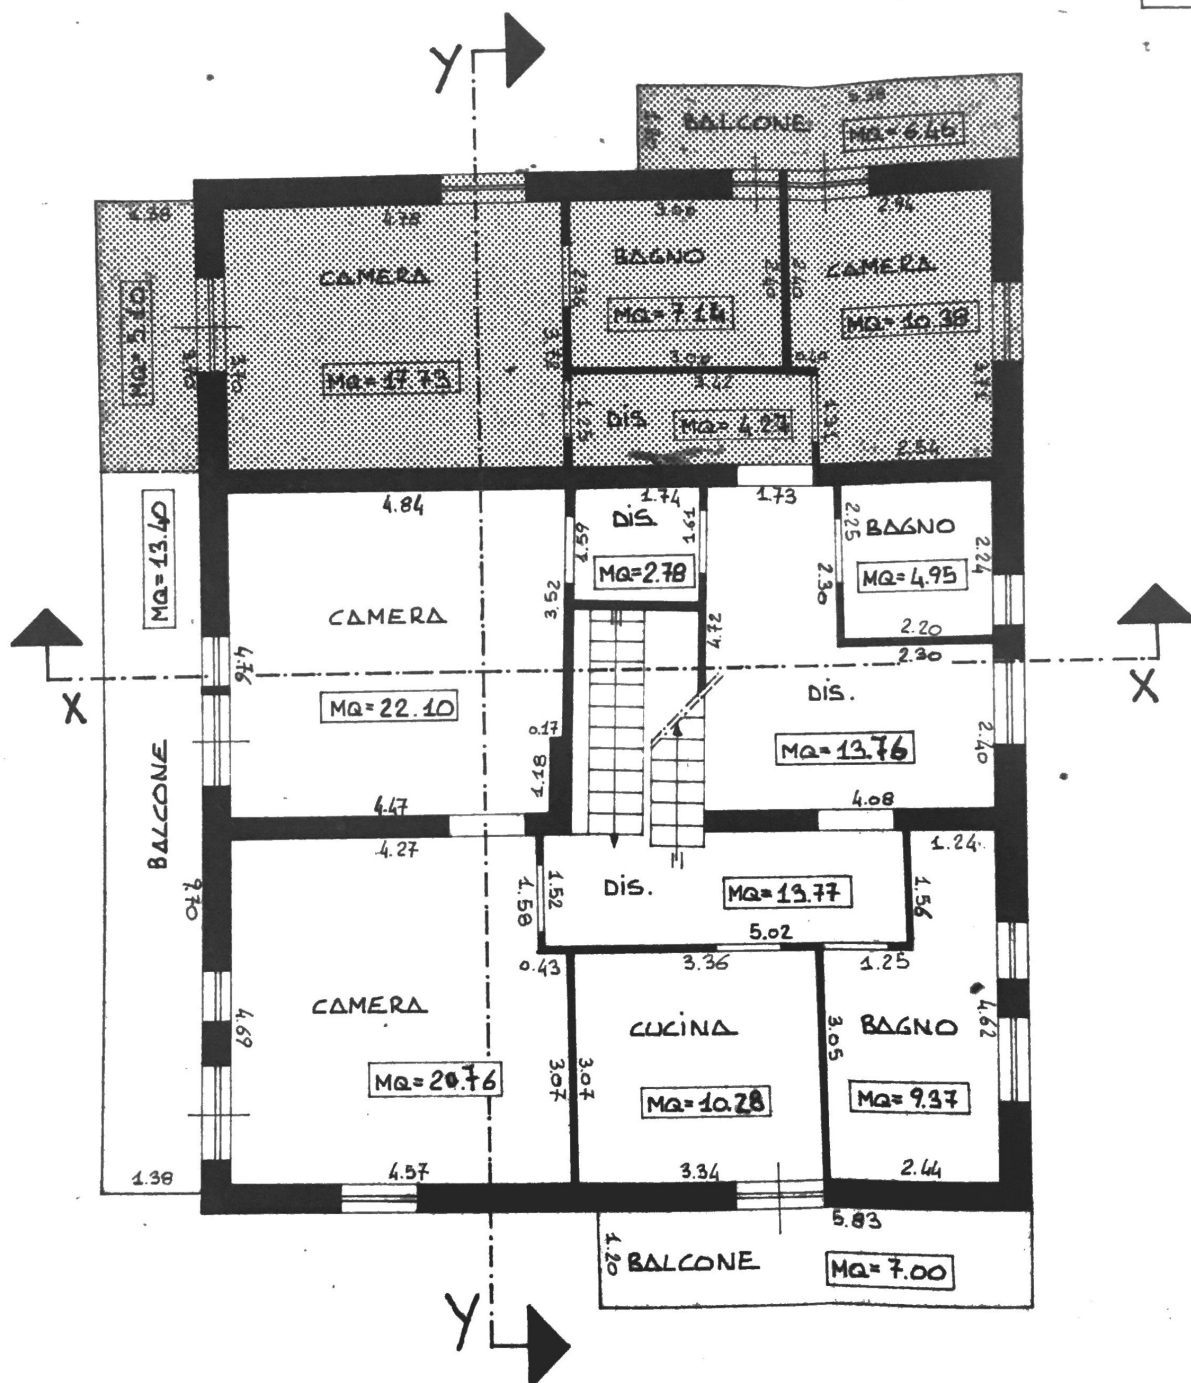

U = MQ 39.52

UR = MQ 11.56

PORZIONE DI FABBRICATO IN SANATORIA
CON DOMANDA PRESENTATA IN DATA
28-1-1995 PROT. N° 1656 A NOME DELLA
SIG. RA CECACCI MATILDE

PIANTA PIANO SECONDO


RAPP. 1:100



S.U. = MQ 108.64


S.N.R. = MQ 57.92

Pos.
CON
2B-
SIG

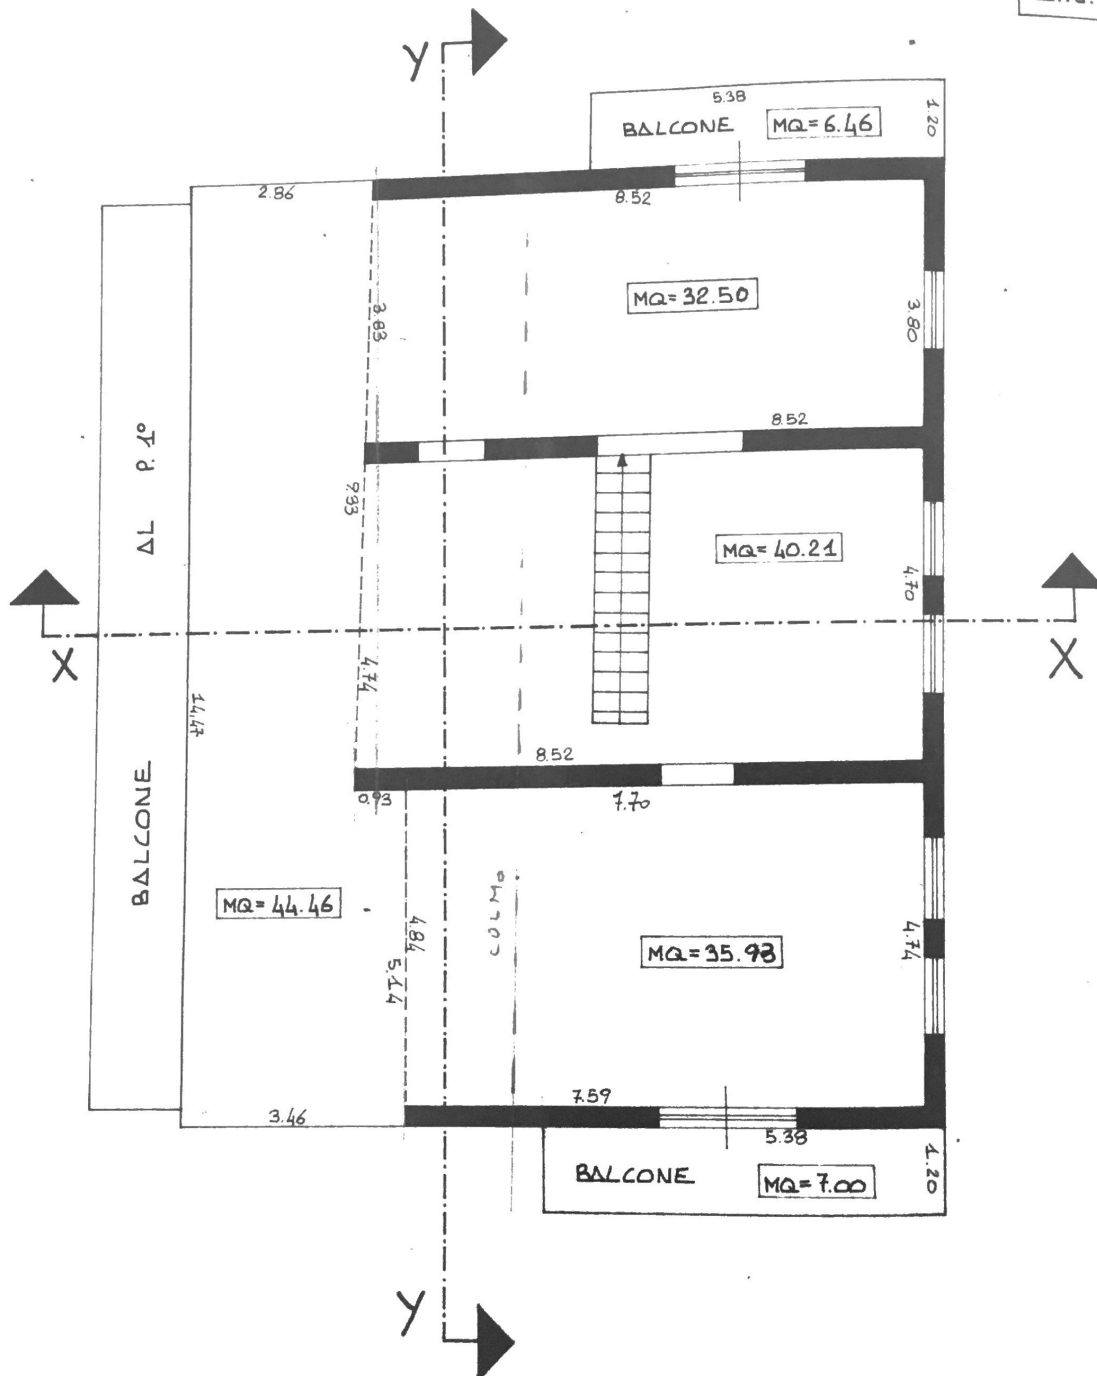

SEZIONE X-X

RAPP. 1:100

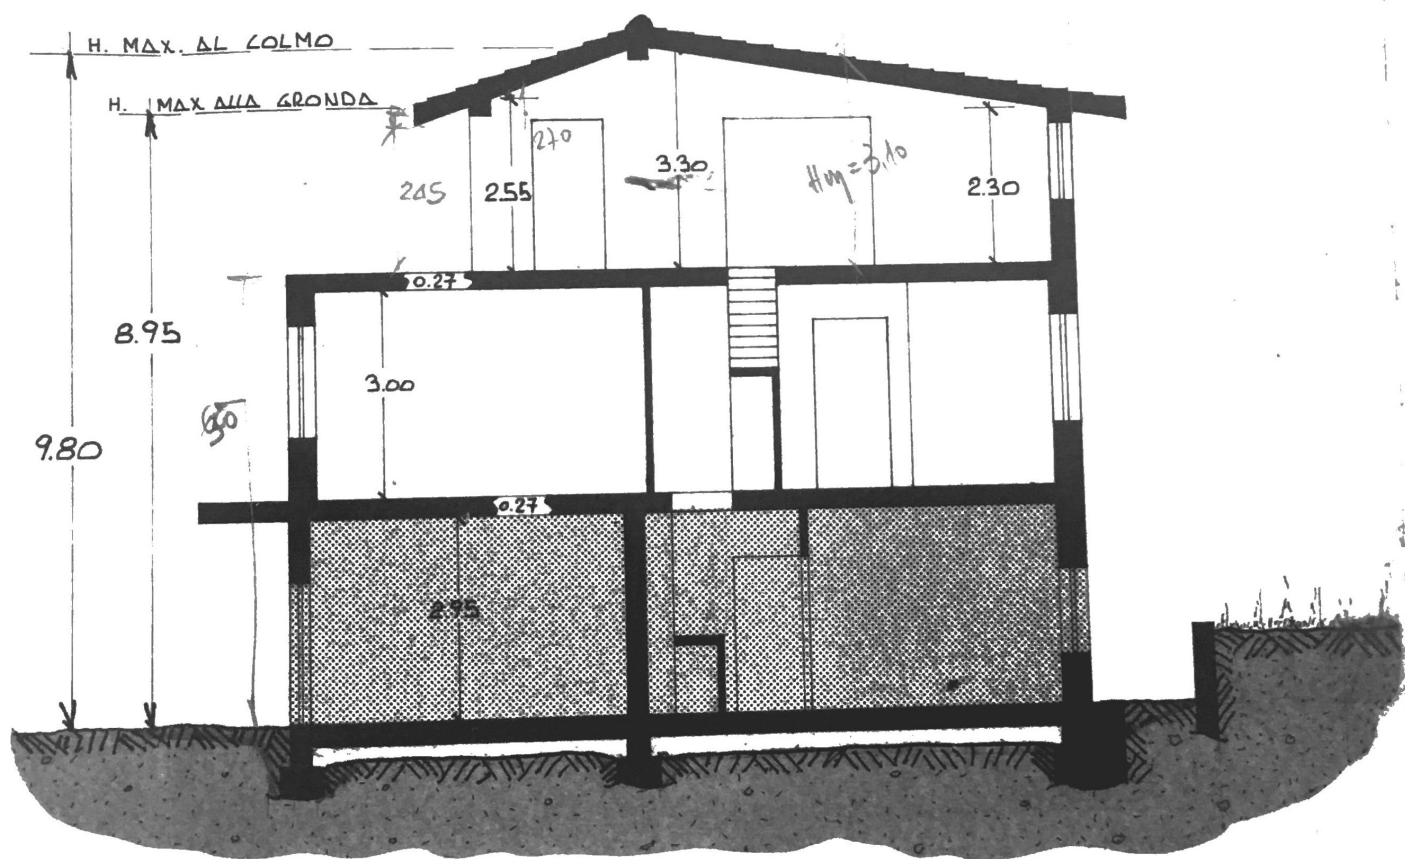

SEZIONE Y-Y

RAPP. 1:100

