


SCALA 1:500  
APP. INT. B  
PIANO 2°  
19. 2. 82

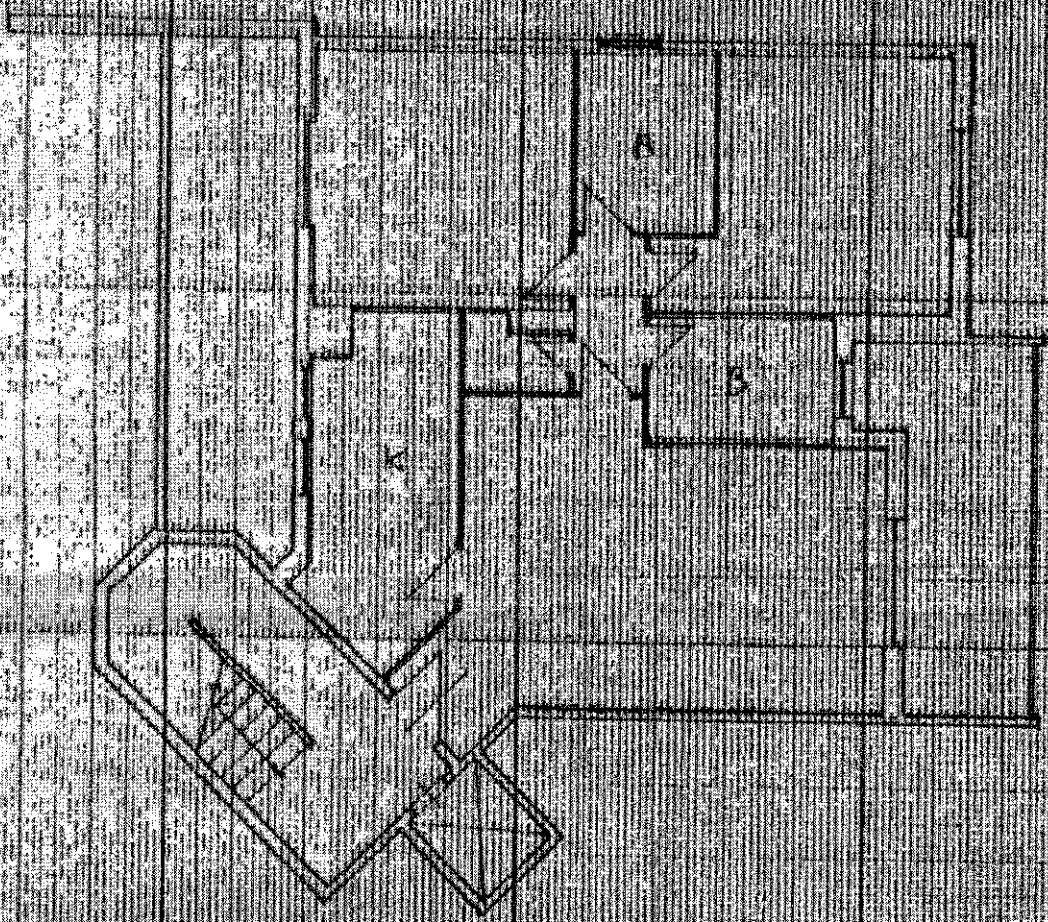

ORIENTAMENTO



Scale 1:100

SPAZIO RISERVATO PER LE ANNOTAZIONI D'UFFICIO

F. 294 AC. 2  
P. 240  
Sub. 69

Compilata dal **GEOM. ANTONIO FALCO**  
(Firma, nome e cognome del tecnico)

Iscritto all'Albo dei **GEOMETRI**  
della Provincia di **VITERBO**  
n. 26/12/1907