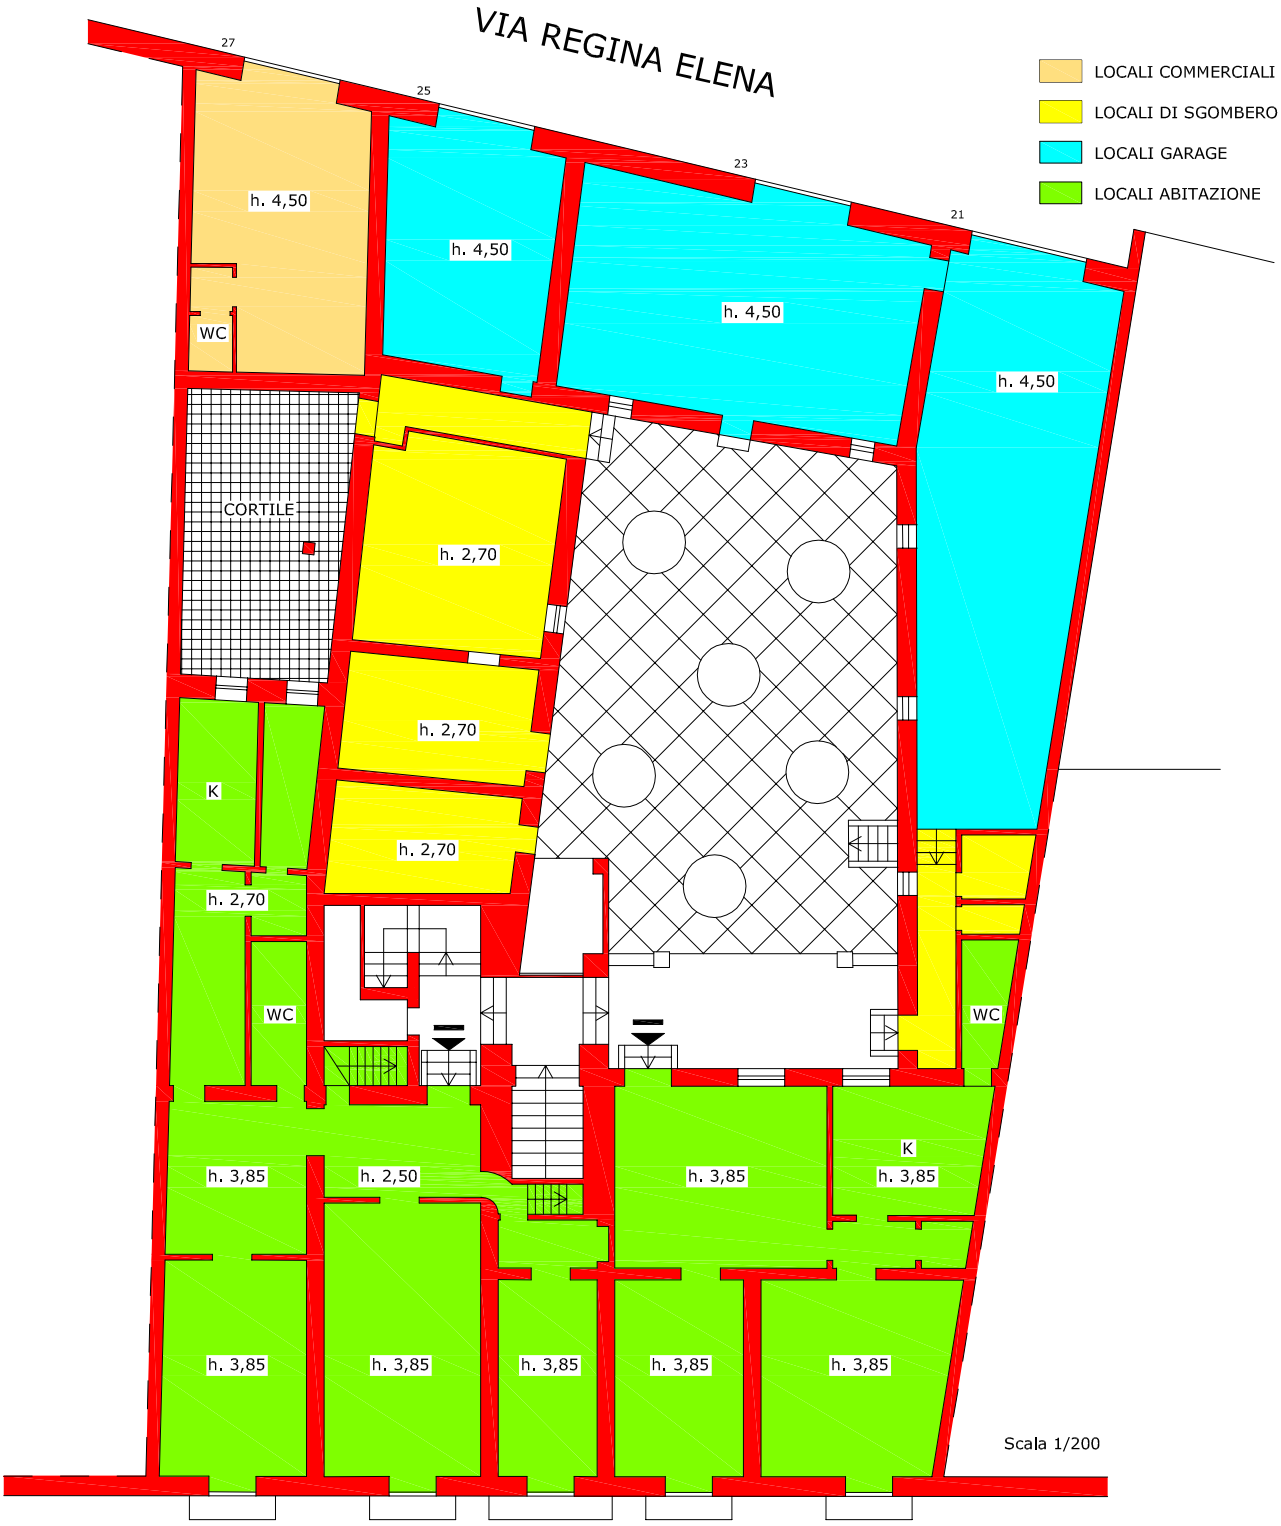

VIA LUIGI STURZO

PIANTA PIANO PRIMO