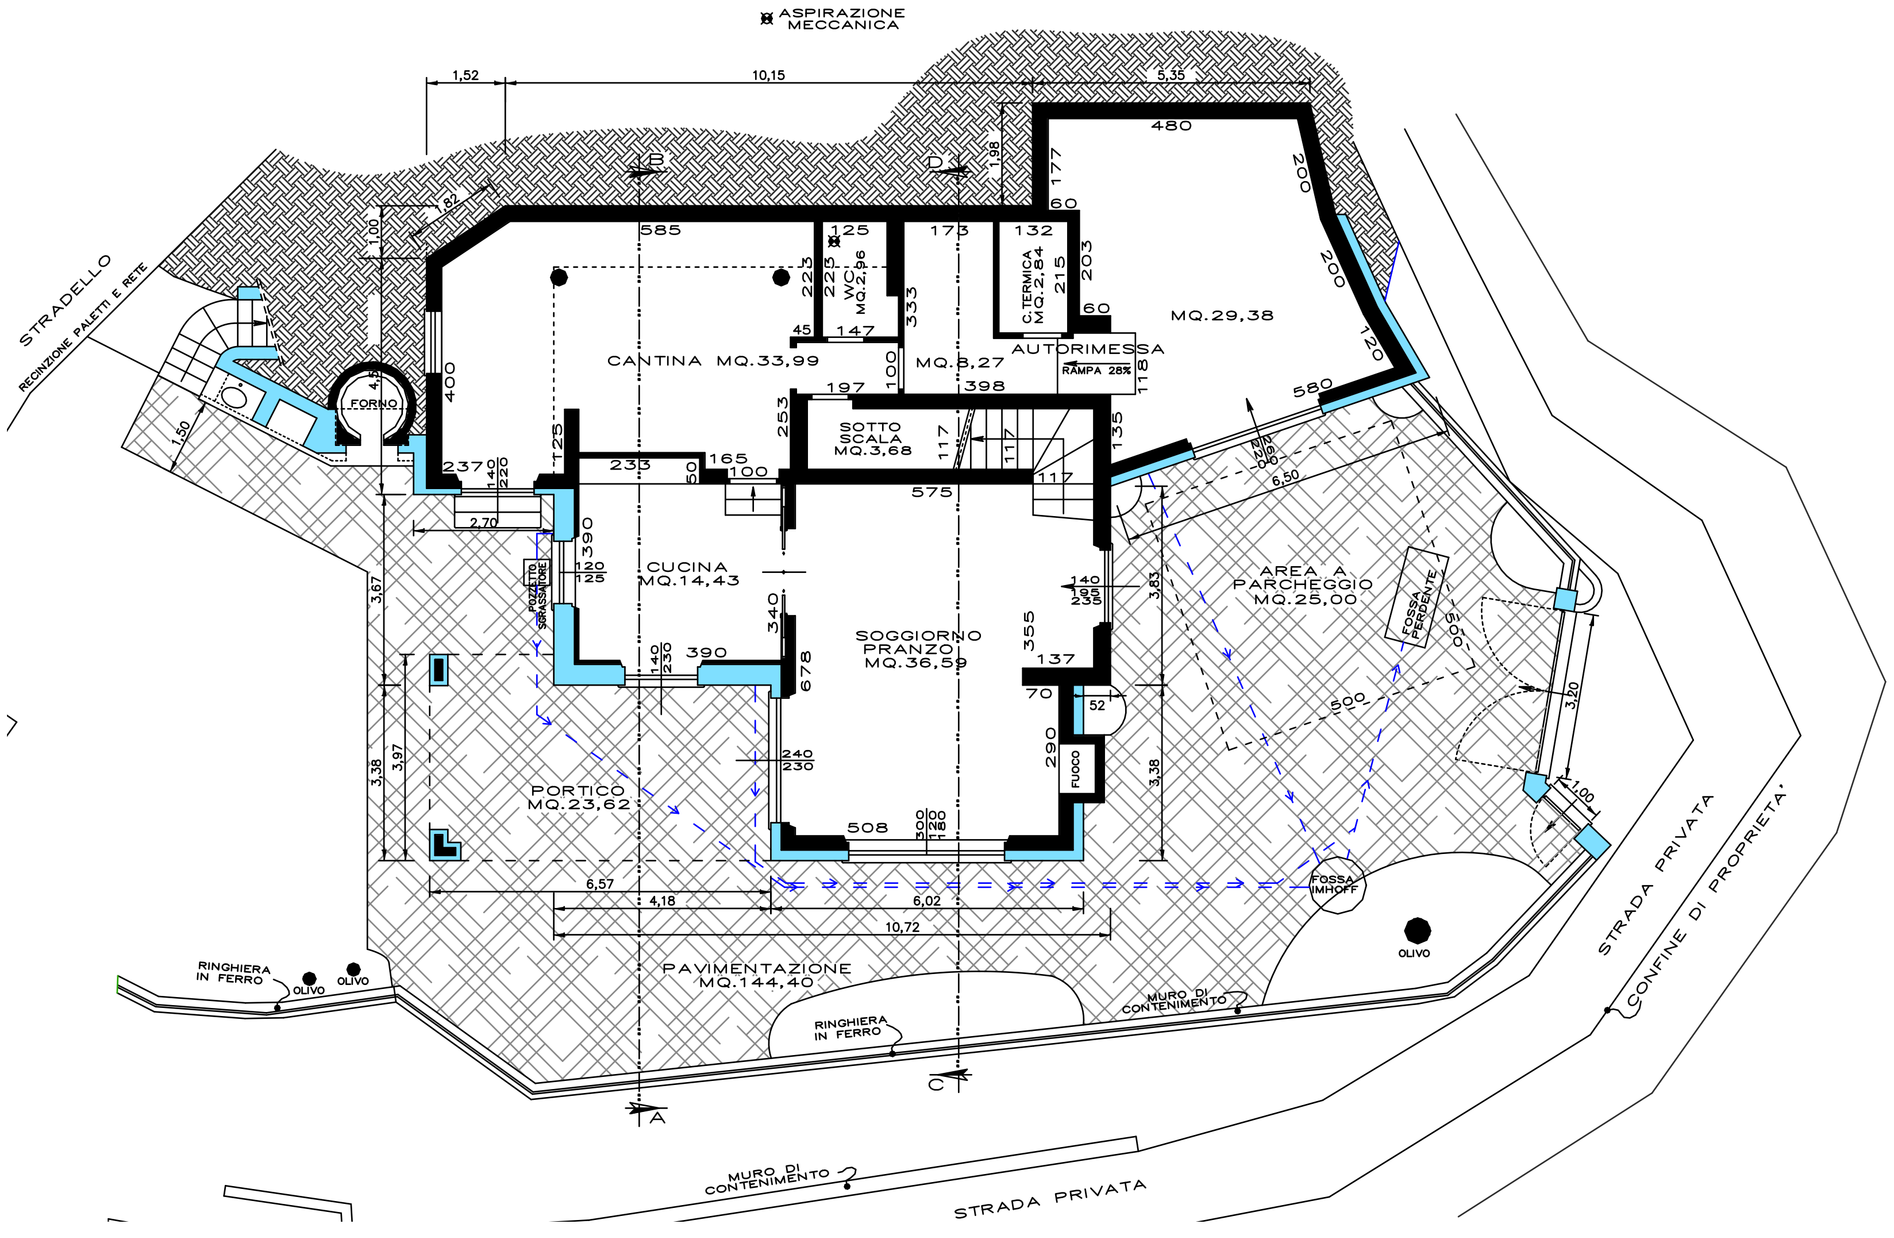

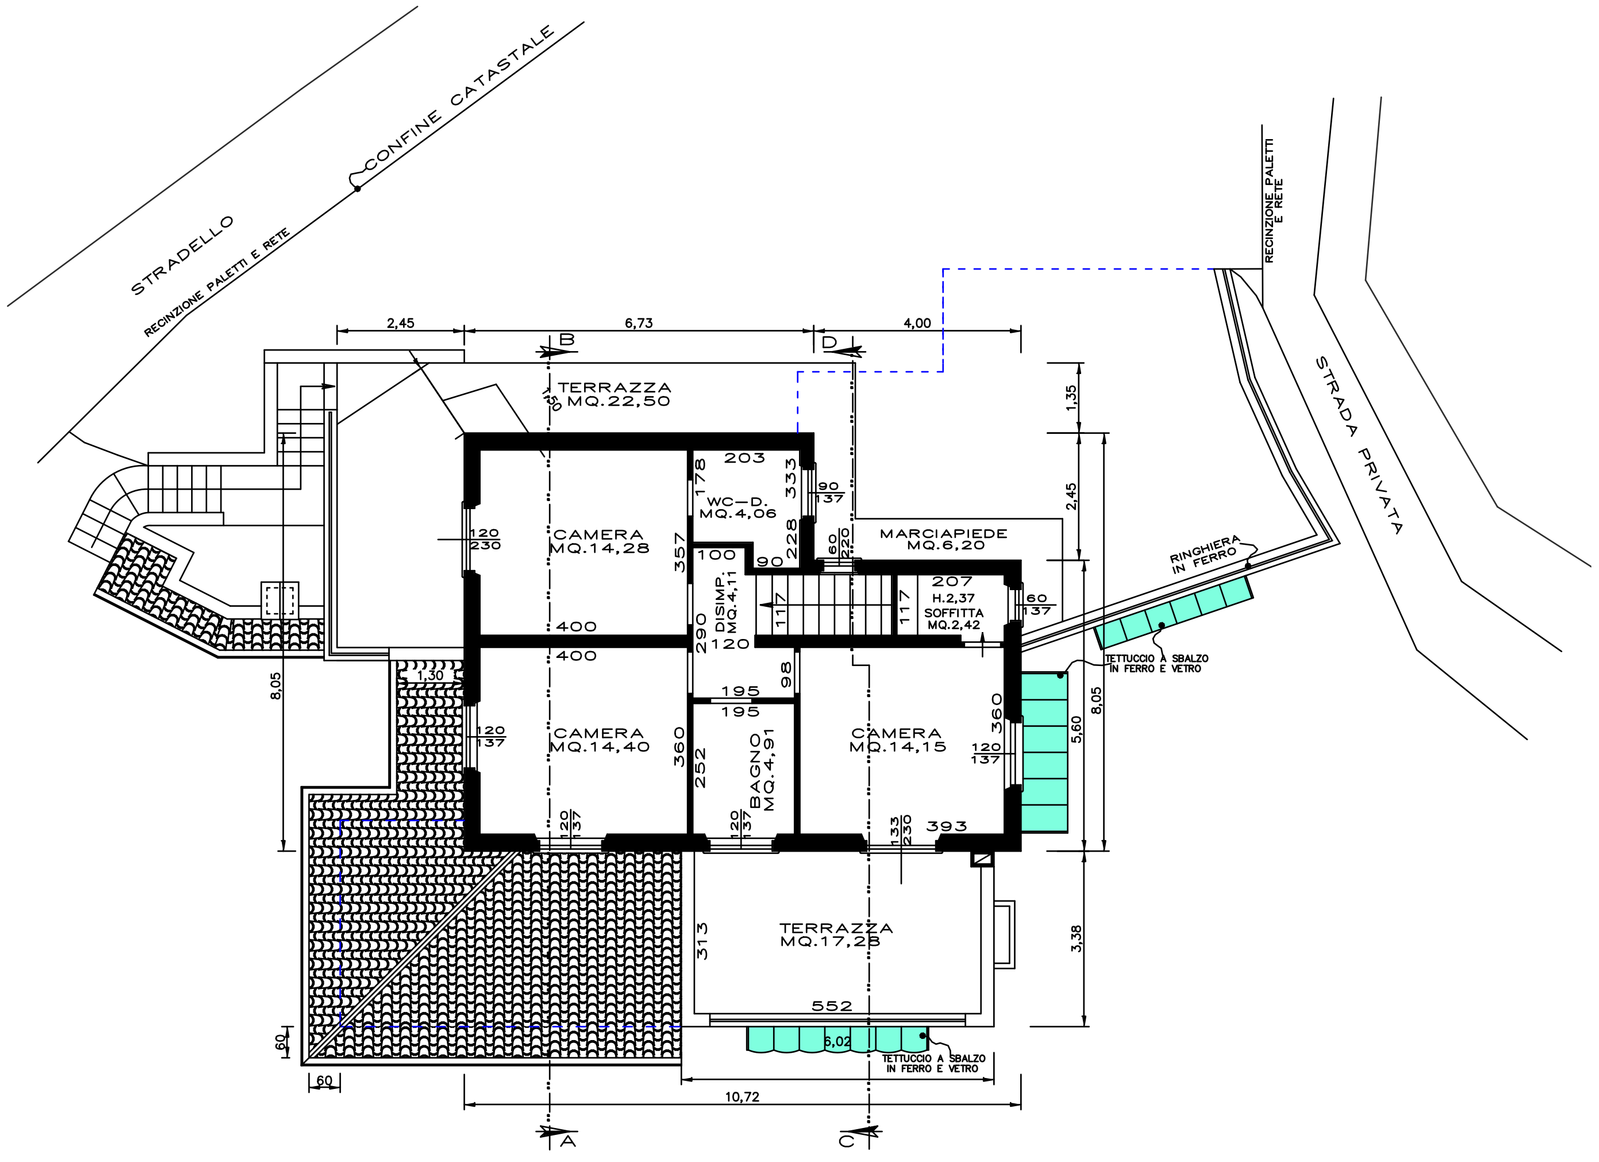

PIANTA PIANO PRIMO