



MINISTERO DELLE FINANZE

DIREZIONE GENERALE DEL CATASTO E DEI SERVIZI TECNICI ERARIALI


NUOVO CATASTO EDILIZIO URBANO

(R. DECRETO-LEGGE 13 APRILE 1930, N. 652)


Planimetria dell'immobile situato nel Comune di SALUDECIO Via FRAZ. S. ANSOVINO

Ditta DIONIGI GUERRINO nato a Saludecio il 28/9/1919 - CALESINI CESARINA nata a Saludecio il ...

Allegata alla dichiarazione presentata all'Ufficio Tecnico Erariale di FORLÌ

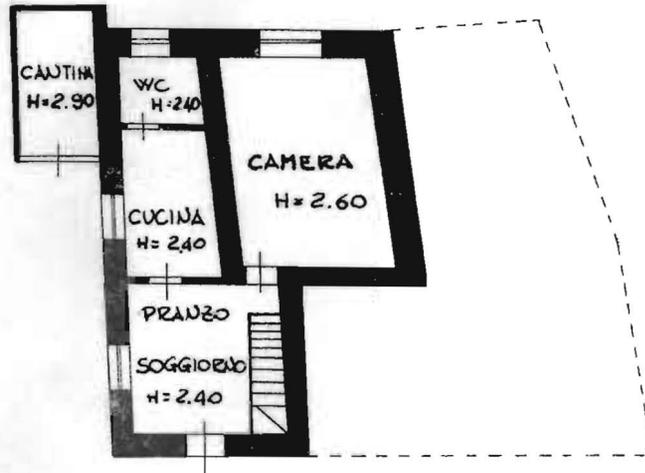

PIANO TERRA

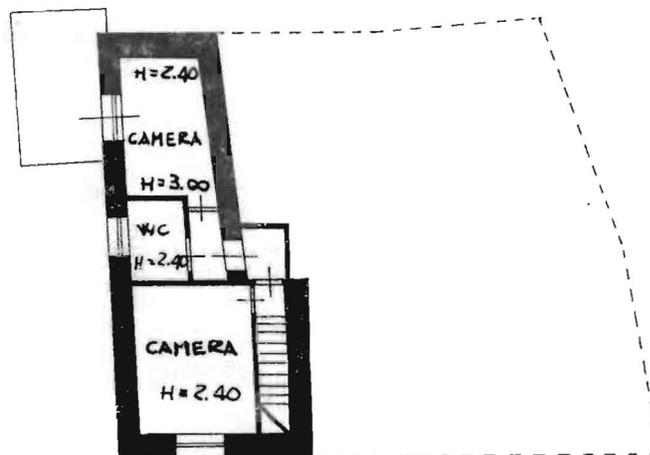

PIANO PRIMO

ORIENTA






NUOVO CATASTO EDILIZIO URBANO

(R. DECRETO-LEGGE 13 APRILE 1939, N. 652)


Planimetria dell'immobile situato nel Comune di SALUDECIO Via FRAZ. S. ANSOVINO
Ditta DIONIGI GUERRINO nato a Saludecio il 28/9/1919 - CALESINI CESARINA nata a Saludecio

Allegata alla dichiarazione presentata all'Ufficio Tecnico Erariale di FORLÌ

5/7/1924

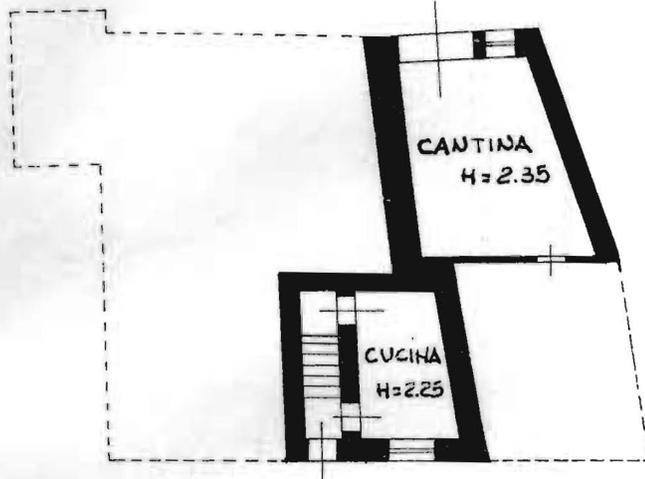

PIANO TERRA

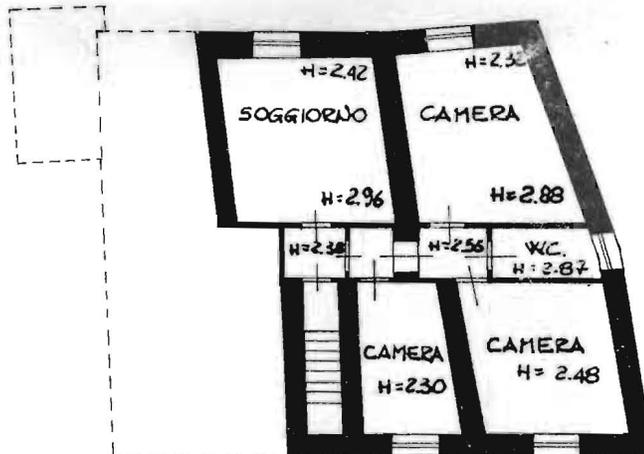


PIANO PRIMO

ORIENTA



SCALA DI

Planimetria dell'immobile situato nel Comune di SALUDECIO Via FRAZ. S. ANSOVINO
Ditta DIONIGI GUERRINO nato a Saludecio il 28/9/1919 - CALESINI CESARINA nata a Sal
Allegata alla dichiarazione presentata all'Ufficio Tecnico Erariale di FORLÌ

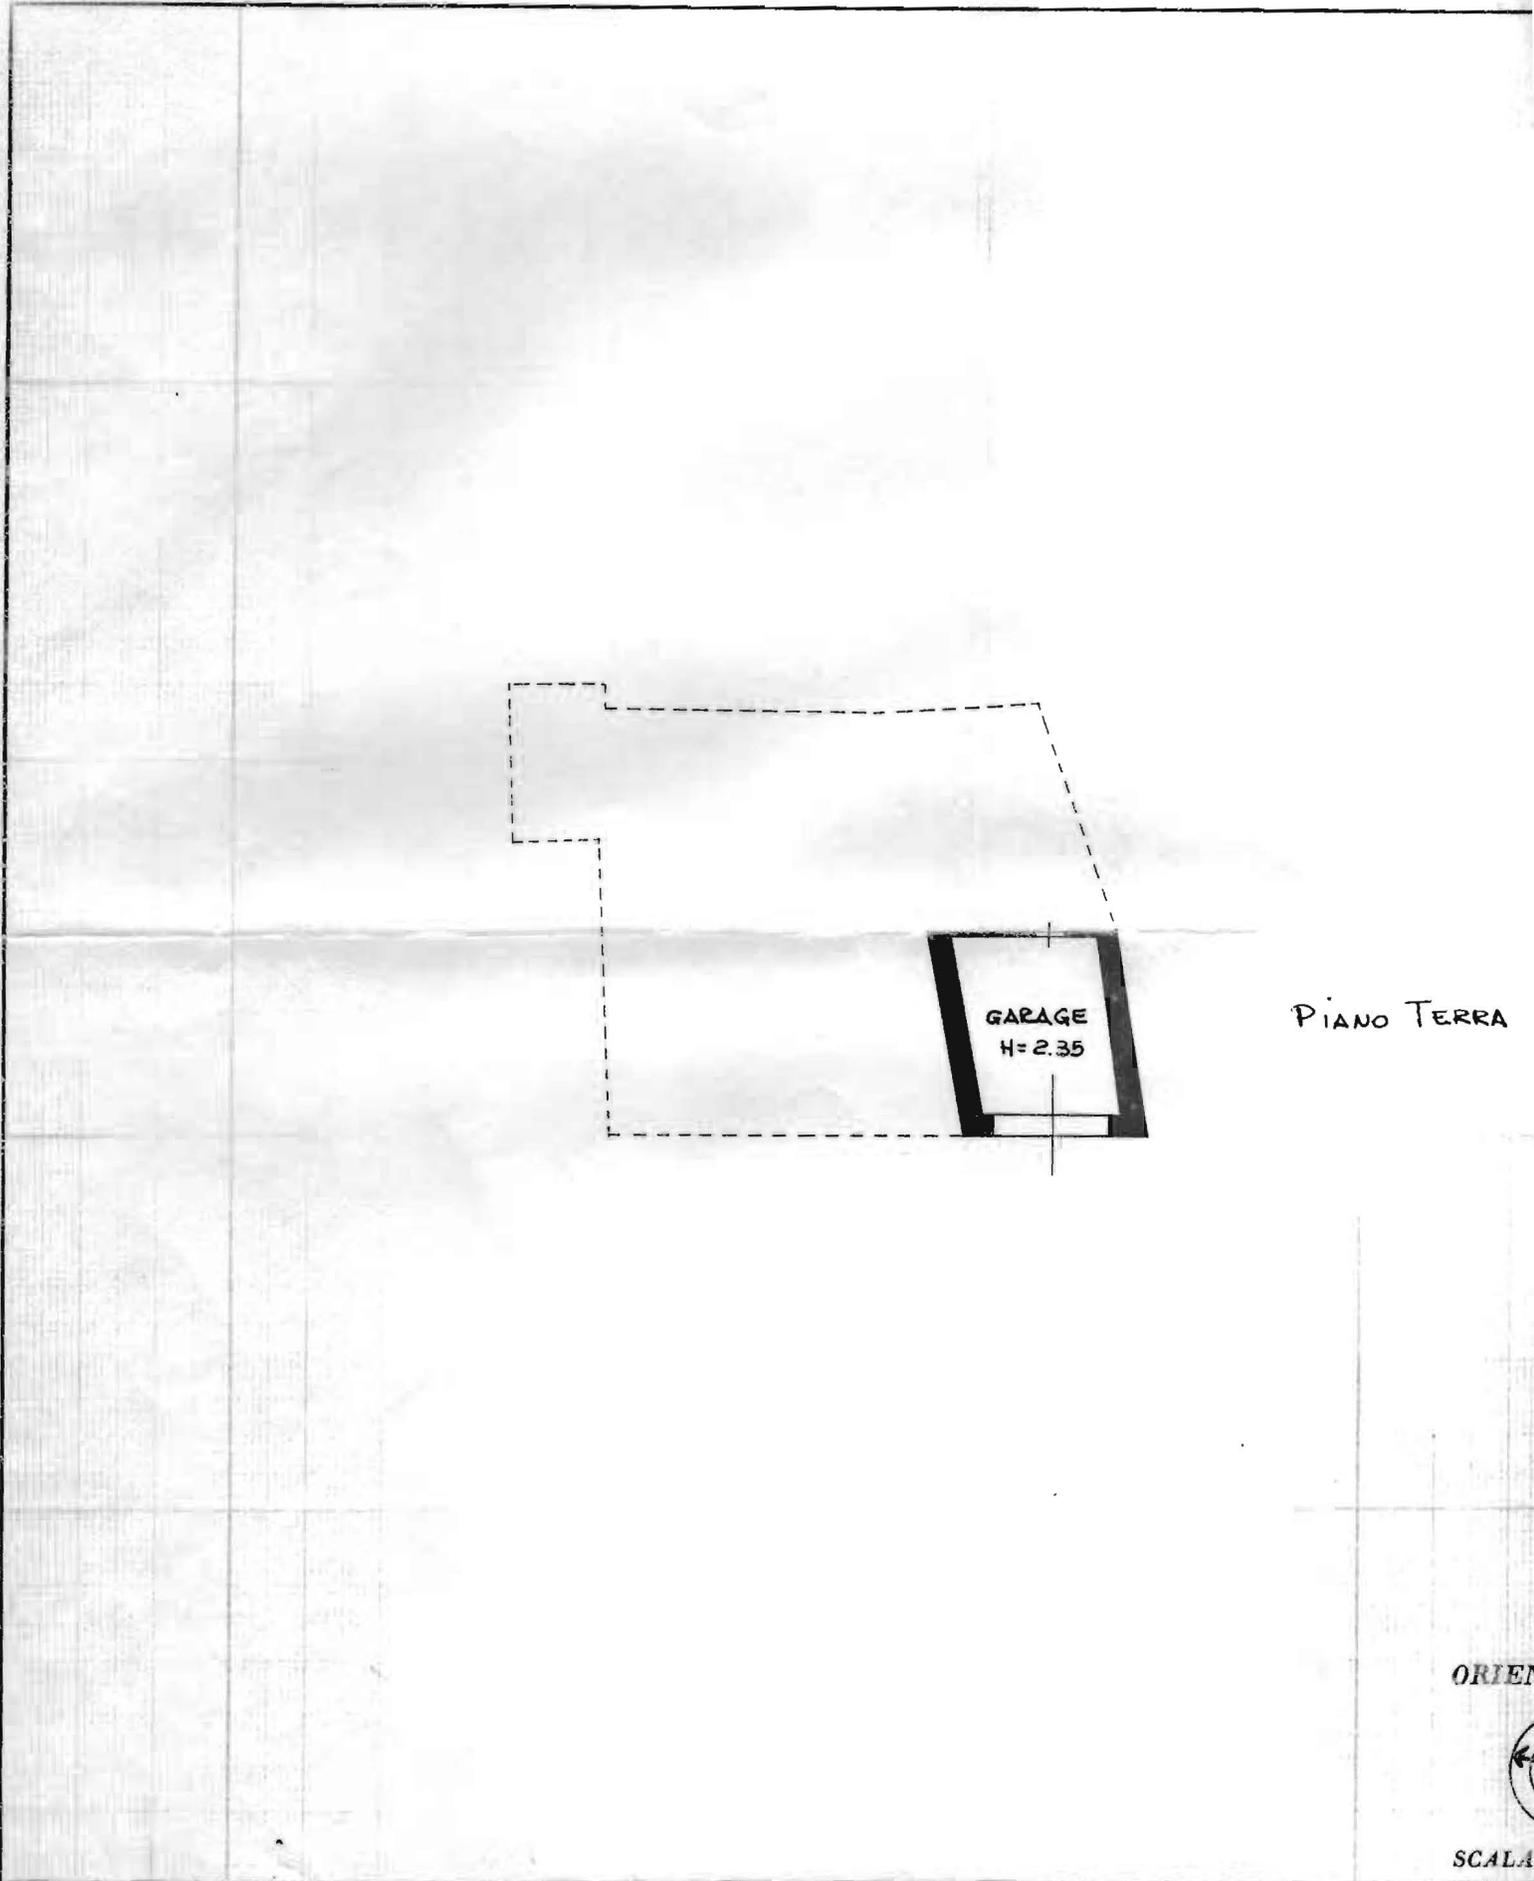

GARAGE
H=2.35

PIANO TERRA

ORIENTAMENTO



SCALA 1:100

SPAZIO RISERVATO PER LE ANNOTAZIONI D'UFFICIO

Compilata dal ING. PAOLO B. (Titolo, nome e cognome del)

DATA

F. 19
no 57

Iscritto all'Albo degli INGEG.