

Catasto dei Fabbricati - Situazione al 15/11/2013 - Comune di ROMA (H501) - < Foglio: 752 - Particella: 1908 - Subalterno: 503 >
VIA DELLA PISANA n. 1443 piano: T-1;

Ultima planimetria in atti

Agenzia del Territorio
CATASTO FABBRICATI
Ufficio provinciale di
Roma

Dichiarazione protocollo n. RM1445727 del 06/10/2009
Planimetria di u.i.u. in Comune di Roma
Via Della Pisana

Scheda 4.1.1
Scala 1: 500


Identificativi Catastali:
Sezione:
Foglio: 752
Particella: 1908
Subalterno: 503

Compilata da:
Dell'aguzzo Daniele
Iscritto all'albo:
Architetti
Prov. Roma
N. 14796

civ. 1443


PIANO TERRA

Capannone
H= 694 cm

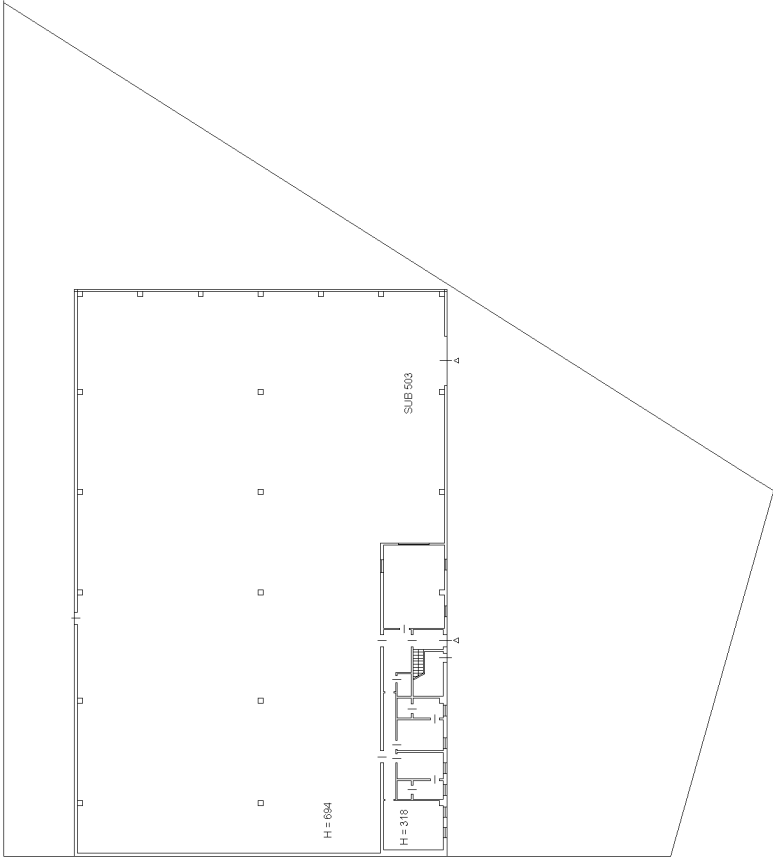

PIANO PRIMO

Capannone
H= 348 cm

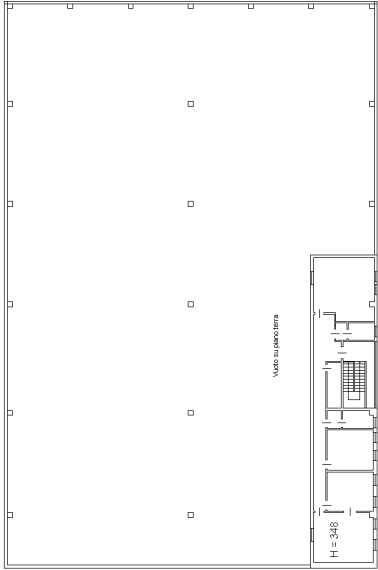

10 metri