CASCINOTTO

CONSORZIO ACLI CASA

str. settimo 162 - Torino

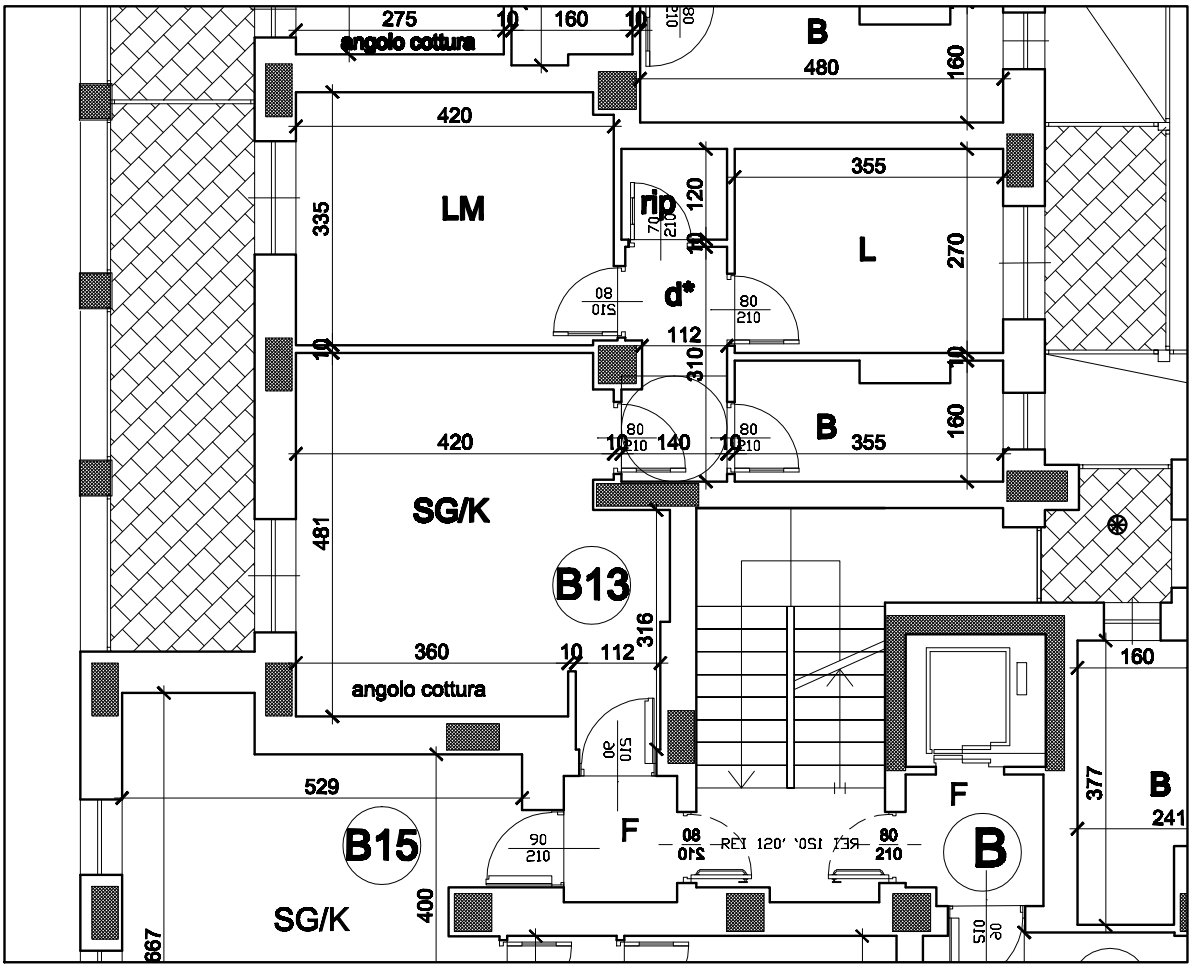

N.B. Le quote potrebbero subire lievi variazioni dovute alla stesura del progetto esecutivo

ALLOGGIO	PIANO	SOCIO ASSEGNATARIO	
B13	QUINTO		
		DATA 6/2011	DATA
	SCALA 1:100	FIRMA	FIRMA