


PIANO TERRA - scala 1:50

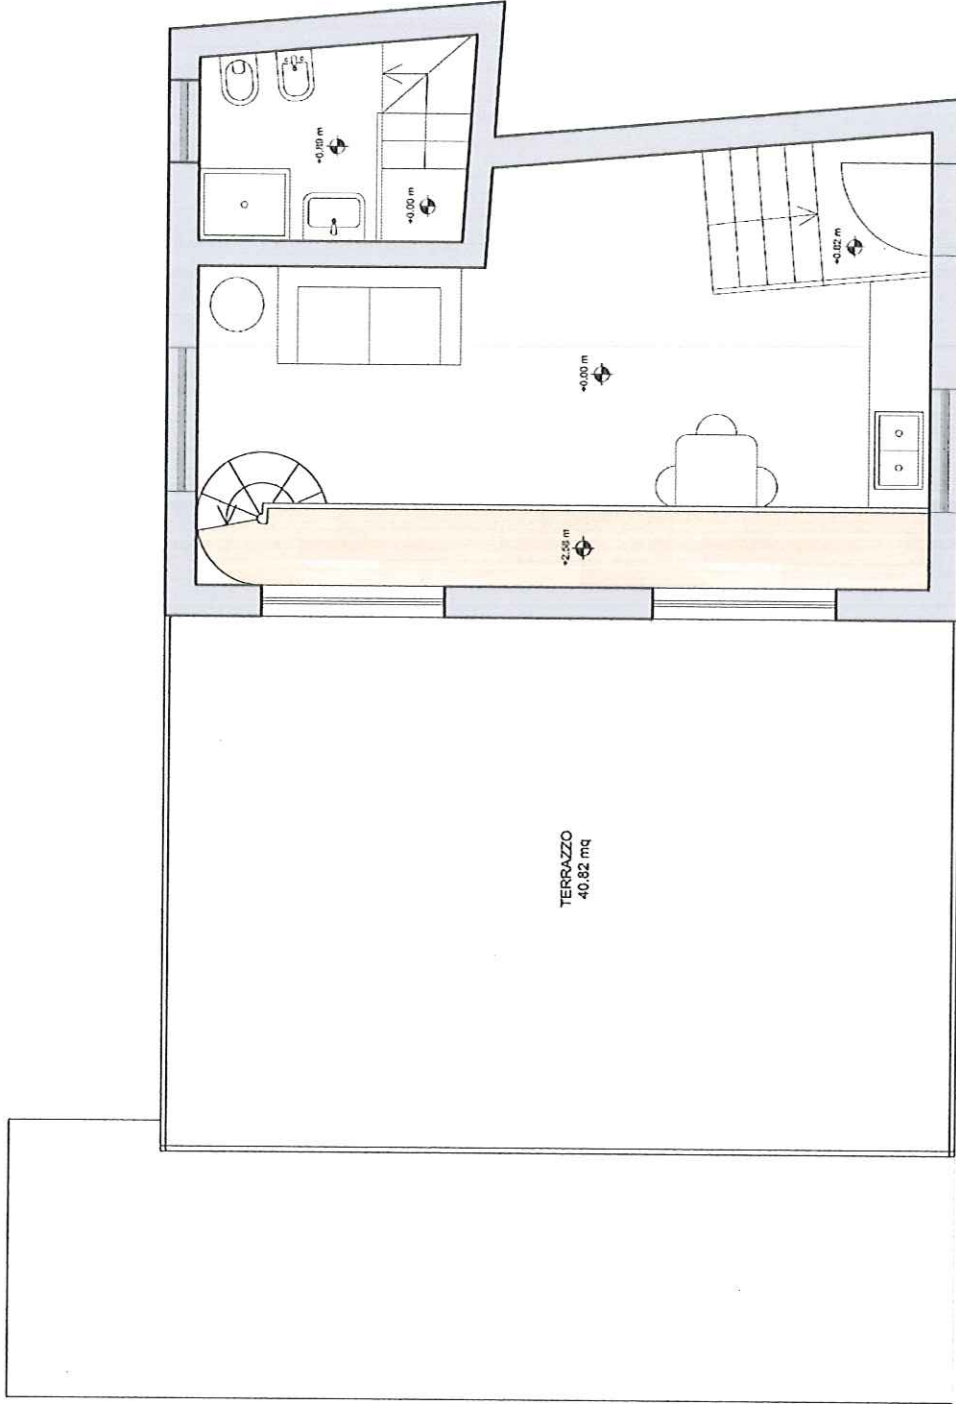

PIANO PRIMO - scala 1:50