


VIA RIENZA

APERTURA VENTILAZIONE PERMANENTE

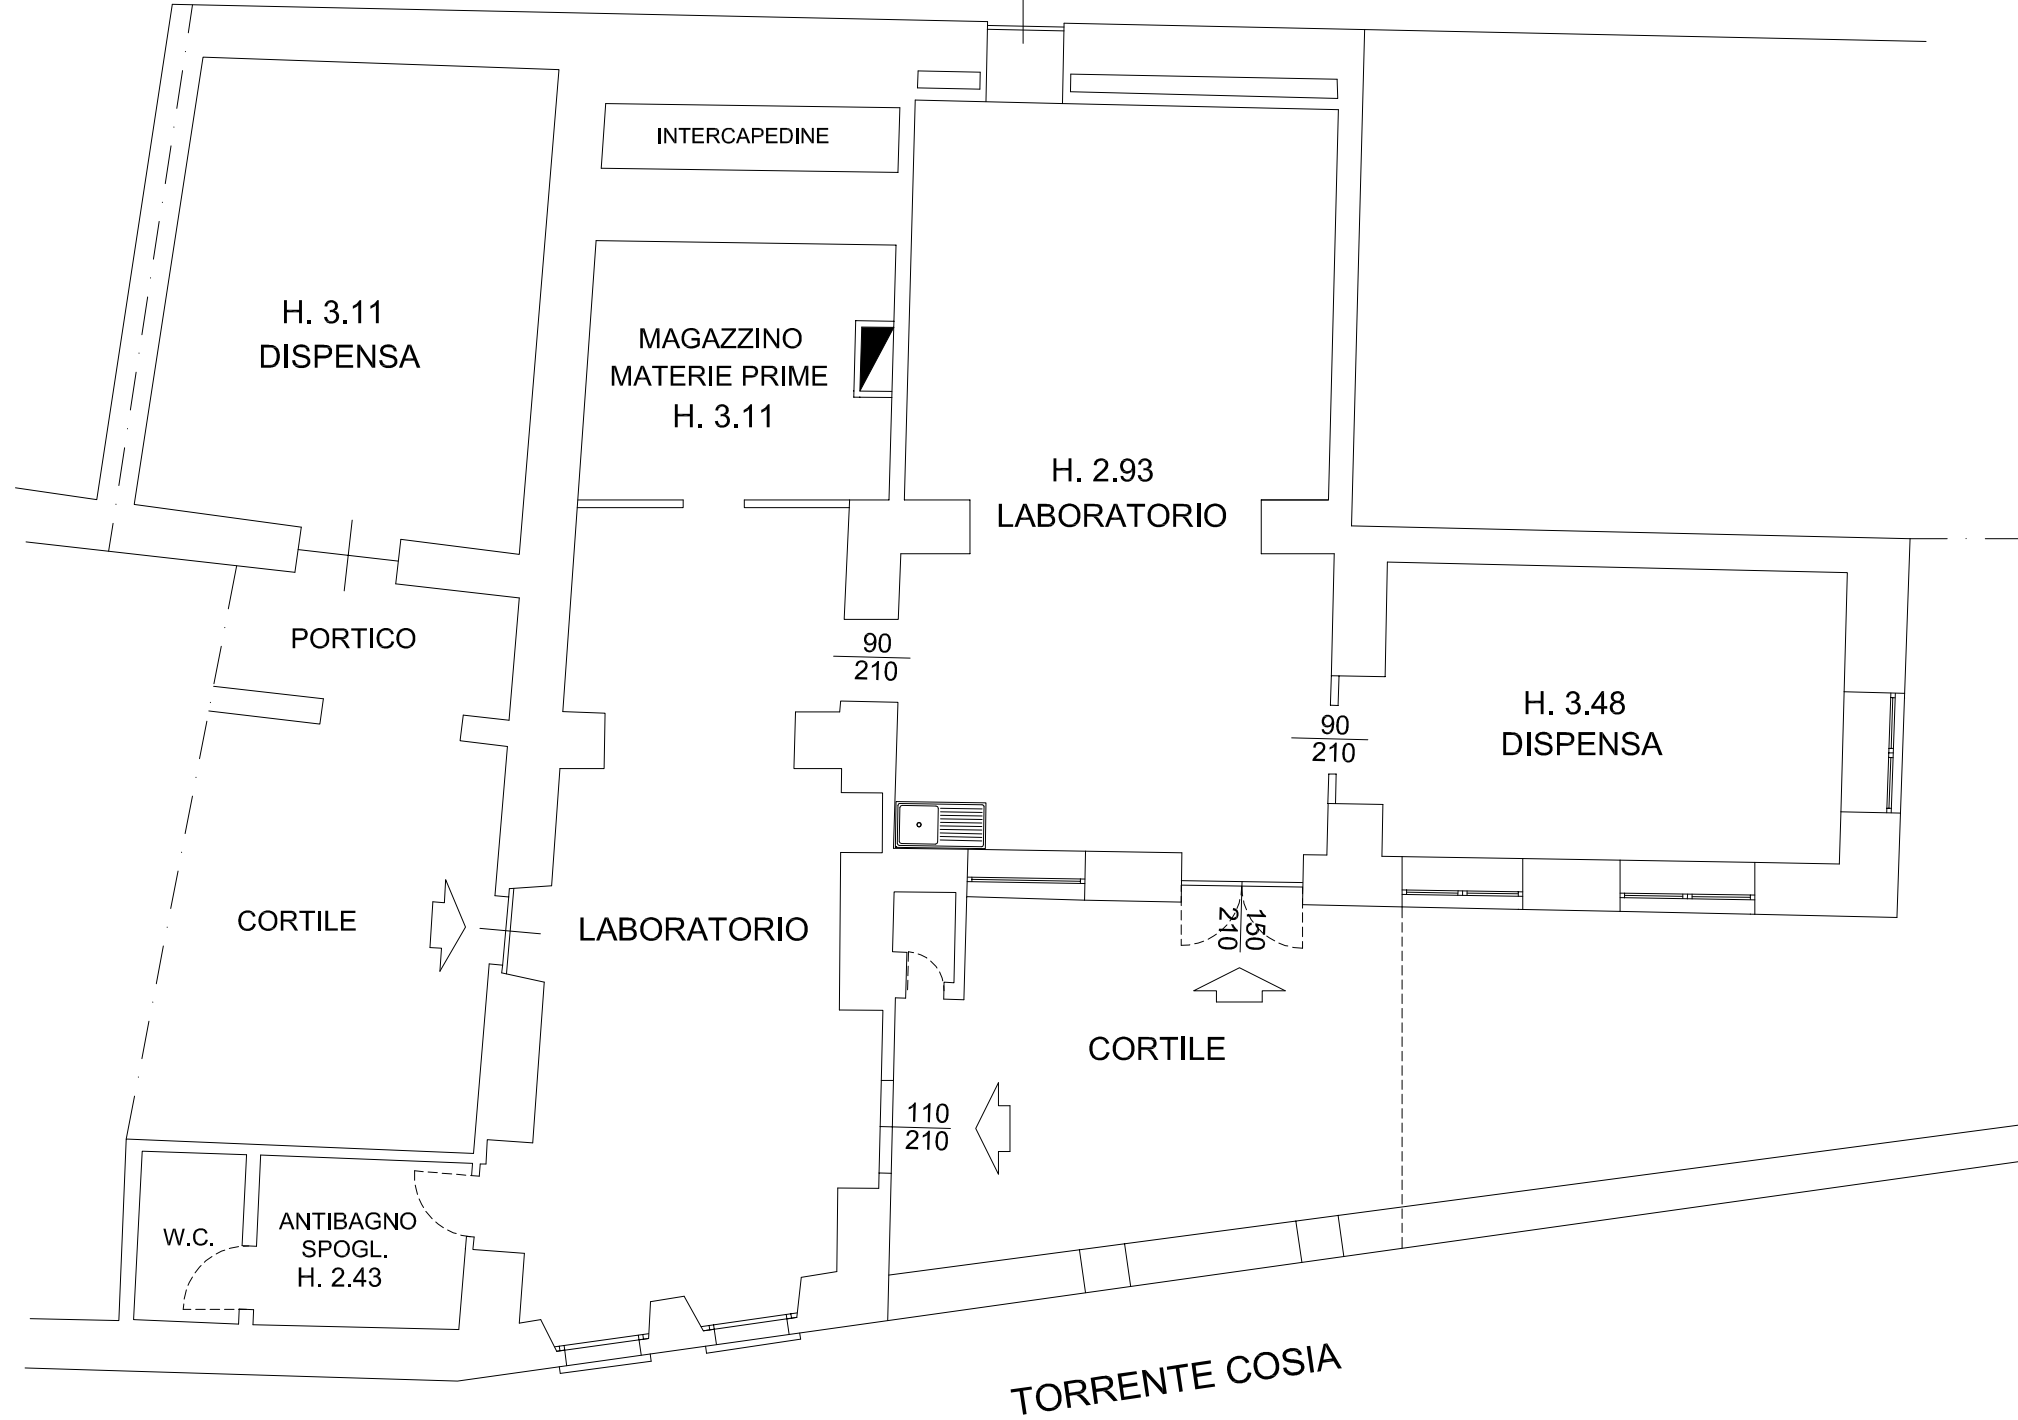

TORRENTE COSIA