


PIANTA LOCALE B

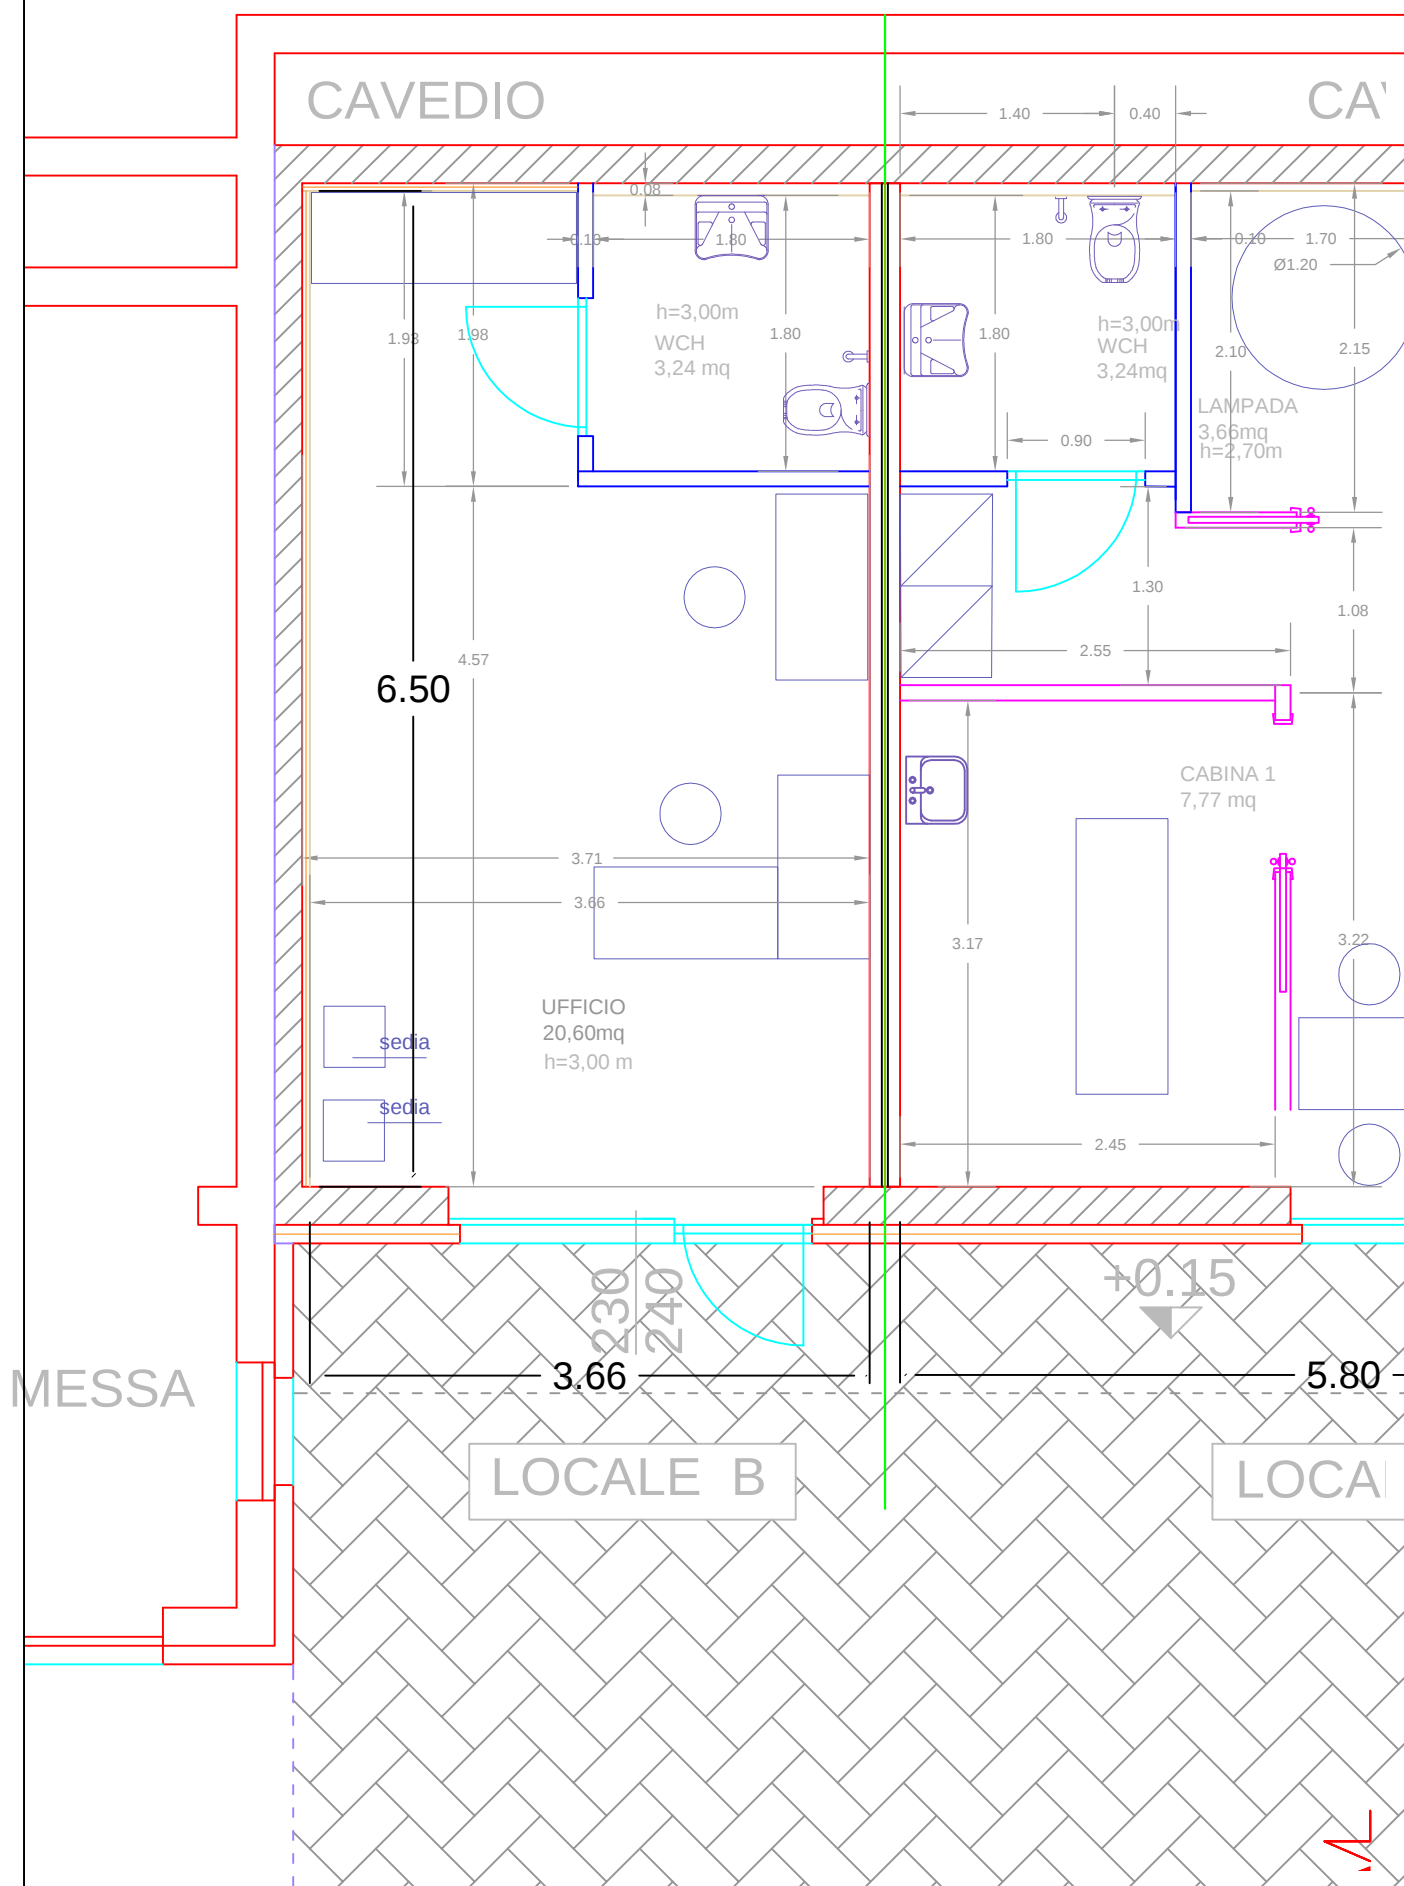

DESCRIZIONE	DATA 08/06/2018	PIANTA 1/50	CLIENTE	ARCH. IVANA BOGUNOVIC
VIA Don Giovanni Micheli SNC Castell Arouato (PC)	TECNICO	ARCH. IVANA BOGUNOVIC	FIRMA	