

Del R. Museo Civico di Storia Naturale di Milano



MINISTERO DELLE FINANZE
DIREZIONE GENERALE DEL CATASTO E DEI SERVIZI TECNICI EPARALI

NUOVO CATASTO EDILIZIO URBANO


(in sostituzione del Catastro Edilizio Urbano)

Planimetria dell'immobile situato nel Comune di ALMENNO SAN BARTOLOMEO (A216) - Foglio: 9 - Particella: 4669 - Subalterno: 4 >

Dati CATASTALI: VALDO - MAPPELLI FLAVIA GABRIELLA - MONZA

Allegata alla dichiarazione presentata all'Ufficio Tecnico Comunale di BERGAMO

Scritto R.

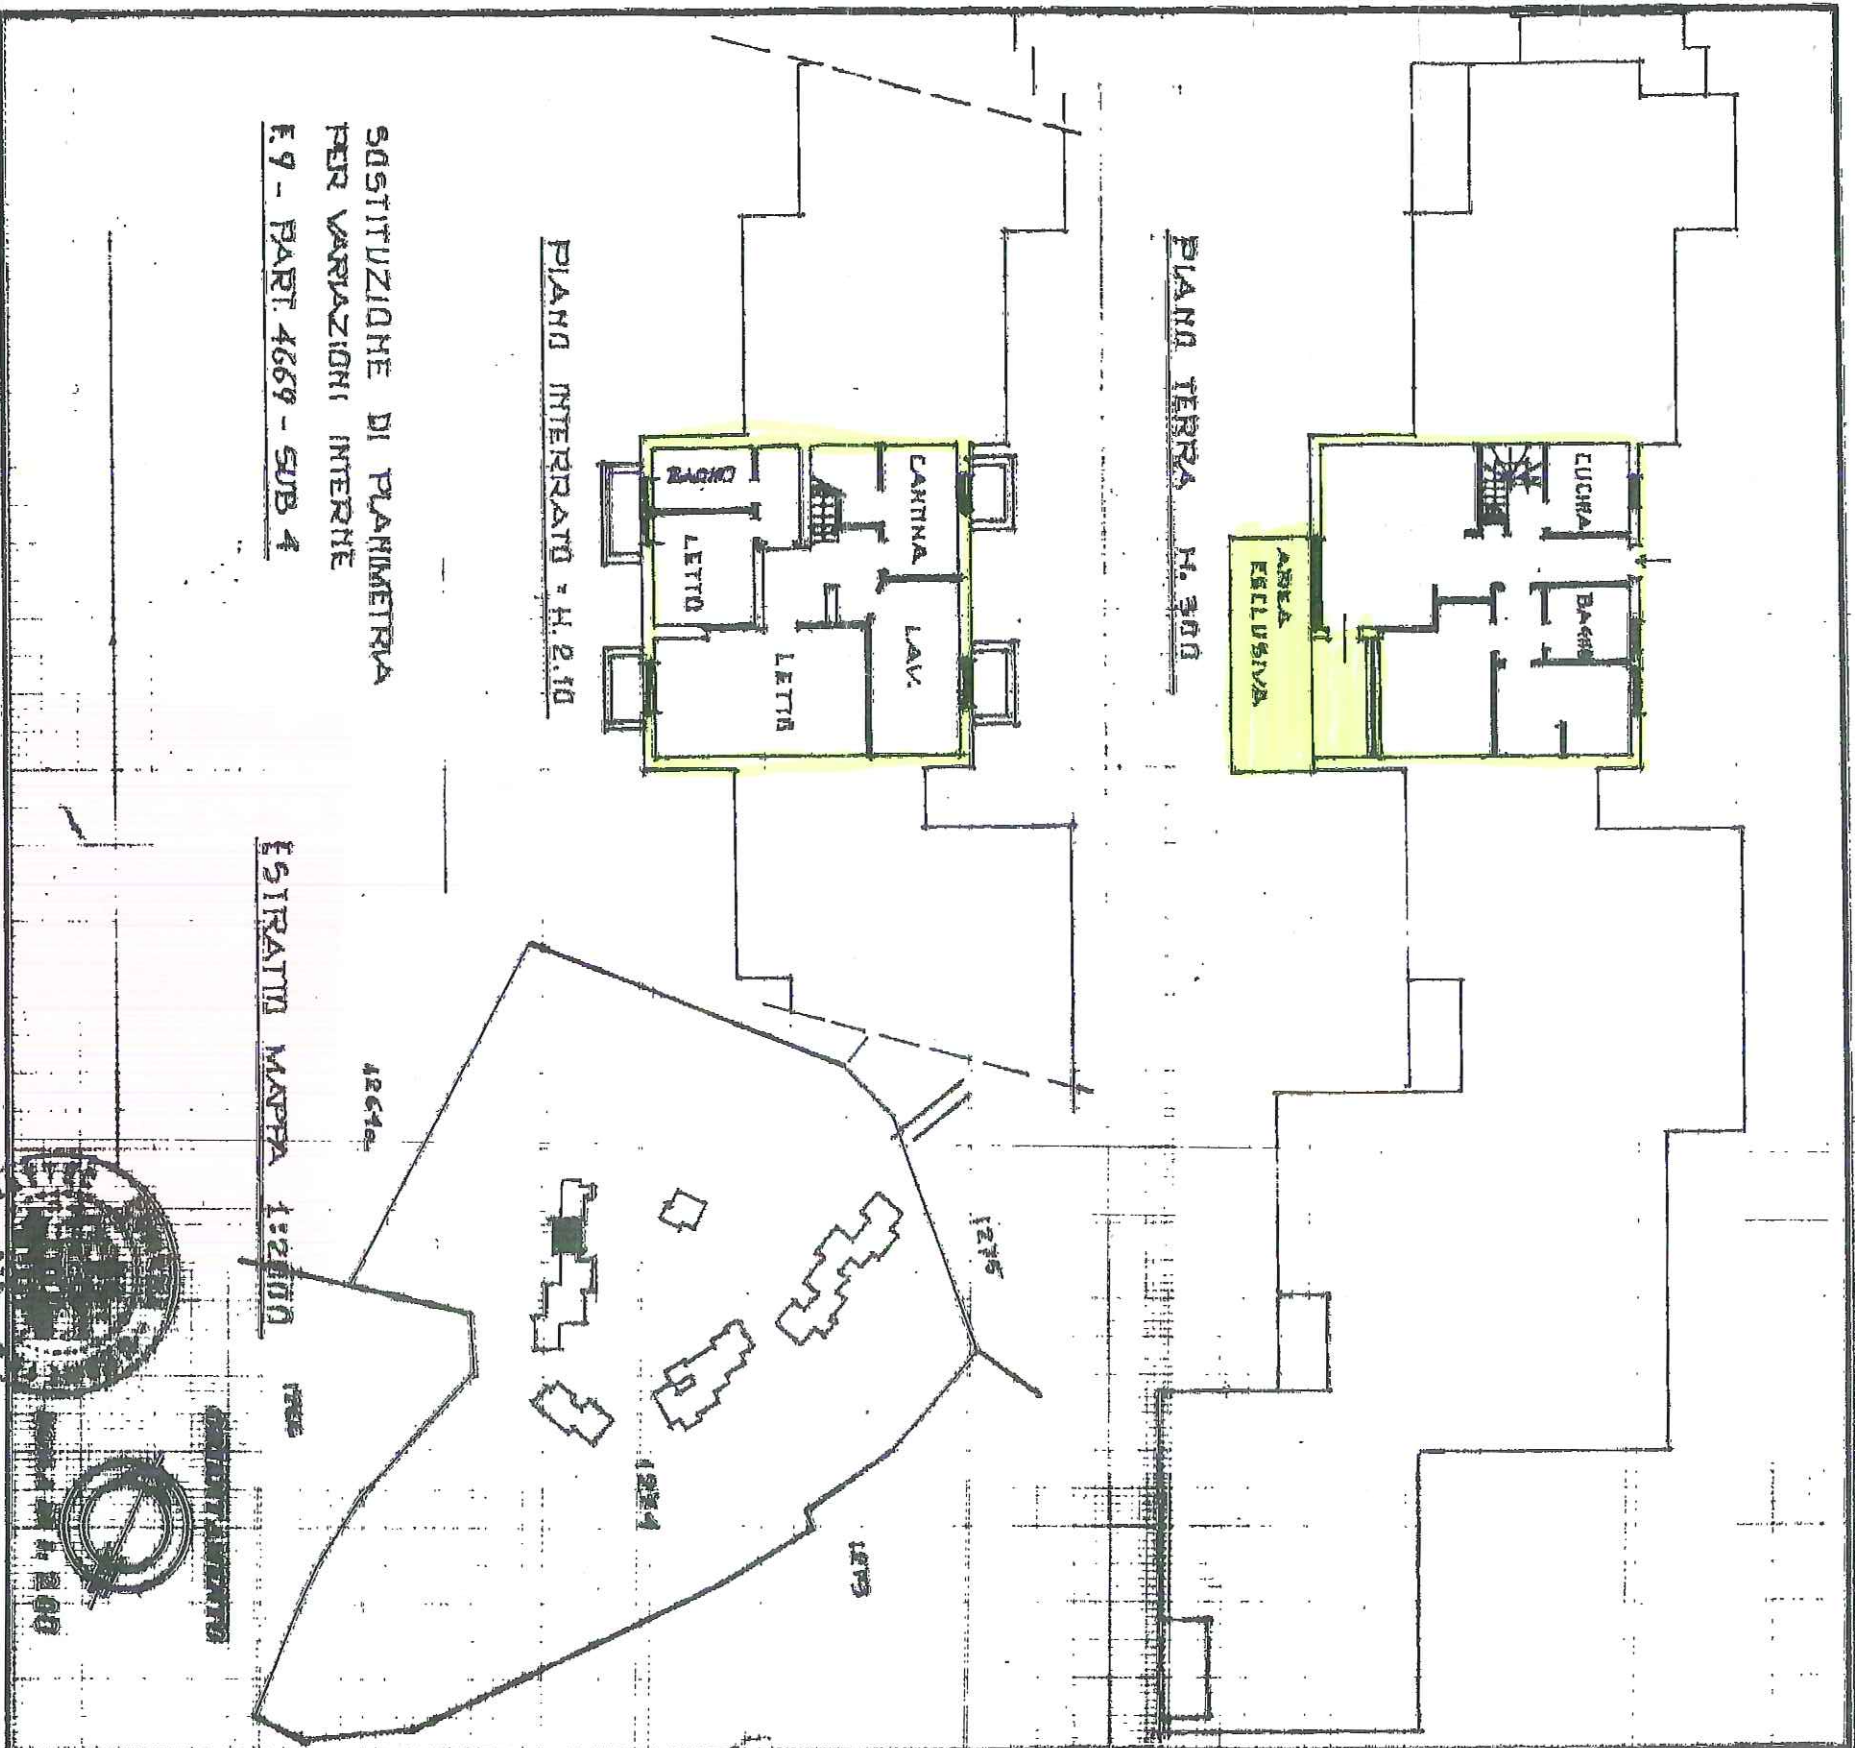

SOSTITUZIONE DI PLANIMETRIA
PER VARIAZIONI INTERNE
F.9 - PART. 4669 - SUB 4

PIANO INTERIURATO - H. 2.10

1264a

ESISTENTE MAPPA 1:2000

SPAZIO RISERVATO PER LE ANNOTAZIONI D'UFFICIO

DATA
PROT. N°
20 SET. 1986

15689

COMPARTO GEOMETRA

MATERIA COMUNALE

Intervento effettuato dal GEOMETRA N° 925

della Provincia di BERGAMO

DATA 3 MAGGIO 1986

Firma: *Ubaldo Serravalle*

Situazione al 08/02/2016 - Comune di ALMENNO SAN BARTOLOMEO (A216) - < Foglio: 9 - Particella: 4669 - Subalterno: 4 >

ROCCOLO n. 1 piano: T-S1;

Data presentazione: 20/09/1986 - Data: 08/02/2016 - n. T179647 - Richiedente: VCNPLA55H26L781J

Totale schede: 1 - Formato di acquisizione: A3(297x420) - Formato stampa richiesto: A3(297x420)

Ultima planimetria in atti