

Agenzia del Territorio
CATASTO FABBRICATI
Ufficio provinciale di
Brescia

Dichiarazione protocollo n. 000254102 del 10/09/2003
Planimetria di u.i.u. in Comune di Calvisano
Via Apollonio


civ.

Identificativi Catastali:
Sezione: NCT
Foglio: 36
Particella: 373
Subalterno: 29

Compilata da:
Giugno Laura
Iscritto all'albo:
Geometri
Prov. Brescia
N. 4645

Scheda n.1
Scala 1: 200

PIANO RIALZATO

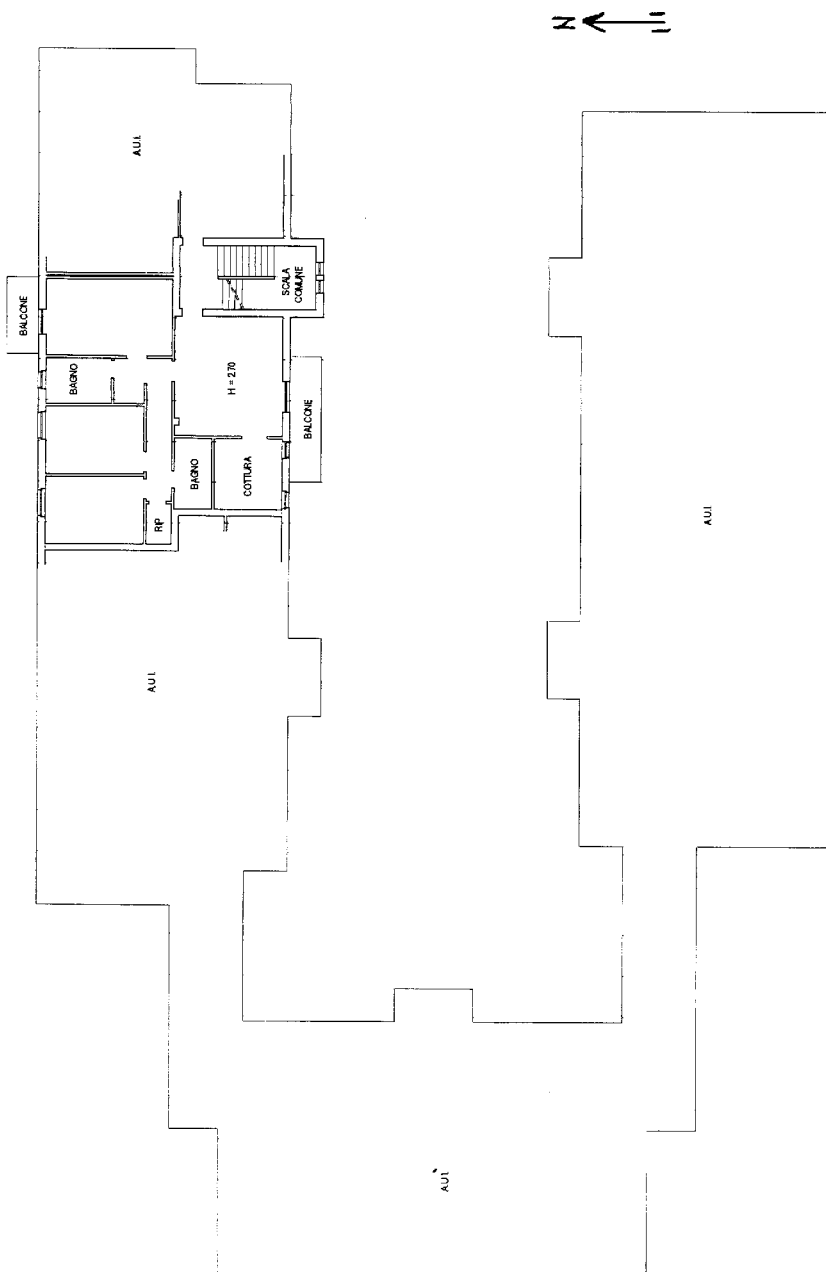

Agenzia del Territorio
CATASTO FABBRICATI
Ufficio provinciale di
Brescia

Dichiarazione protocollo n. 000254102 del 10/09/2003
Planimetria di u.i.u. in Comune di Calvisano
Via Apollonio civ.

Identificativi Catastali:
Sezione: NCT
Foglio: 36
Particella: 373
Subalterno: 29

Compilata da:
Giugno Laura
Iscritto all'albo:
Geometri
Prov. Brescia
N. 4645

Scheda n.12
Scala 1: 200

PIANO SEMINTERRATO

