



**Agenzia del Territorio  
CATASTO FABBRICATI  
Ufficio Provinciale di  
Reggio Emilia**

Dichiarazione protocollo n. \_\_\_\_\_ del \_\_\_\_\_  
Planimetria di u.i.u. in Comune di Reggio Nell'emilia  
Via Adua \_\_\_\_\_ civ. \_\_\_\_\_

Identificativi Catastali:  
Sezione:  
Foglio: 129  
Particella: 189  
Subalterno: 59

Compilata da:  
Grotti Luca  
Iscritto all'albo:  
Geometri  
Prov. Modena N. 2543

Scheda n. 1 Scala 1:200

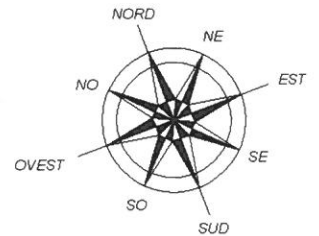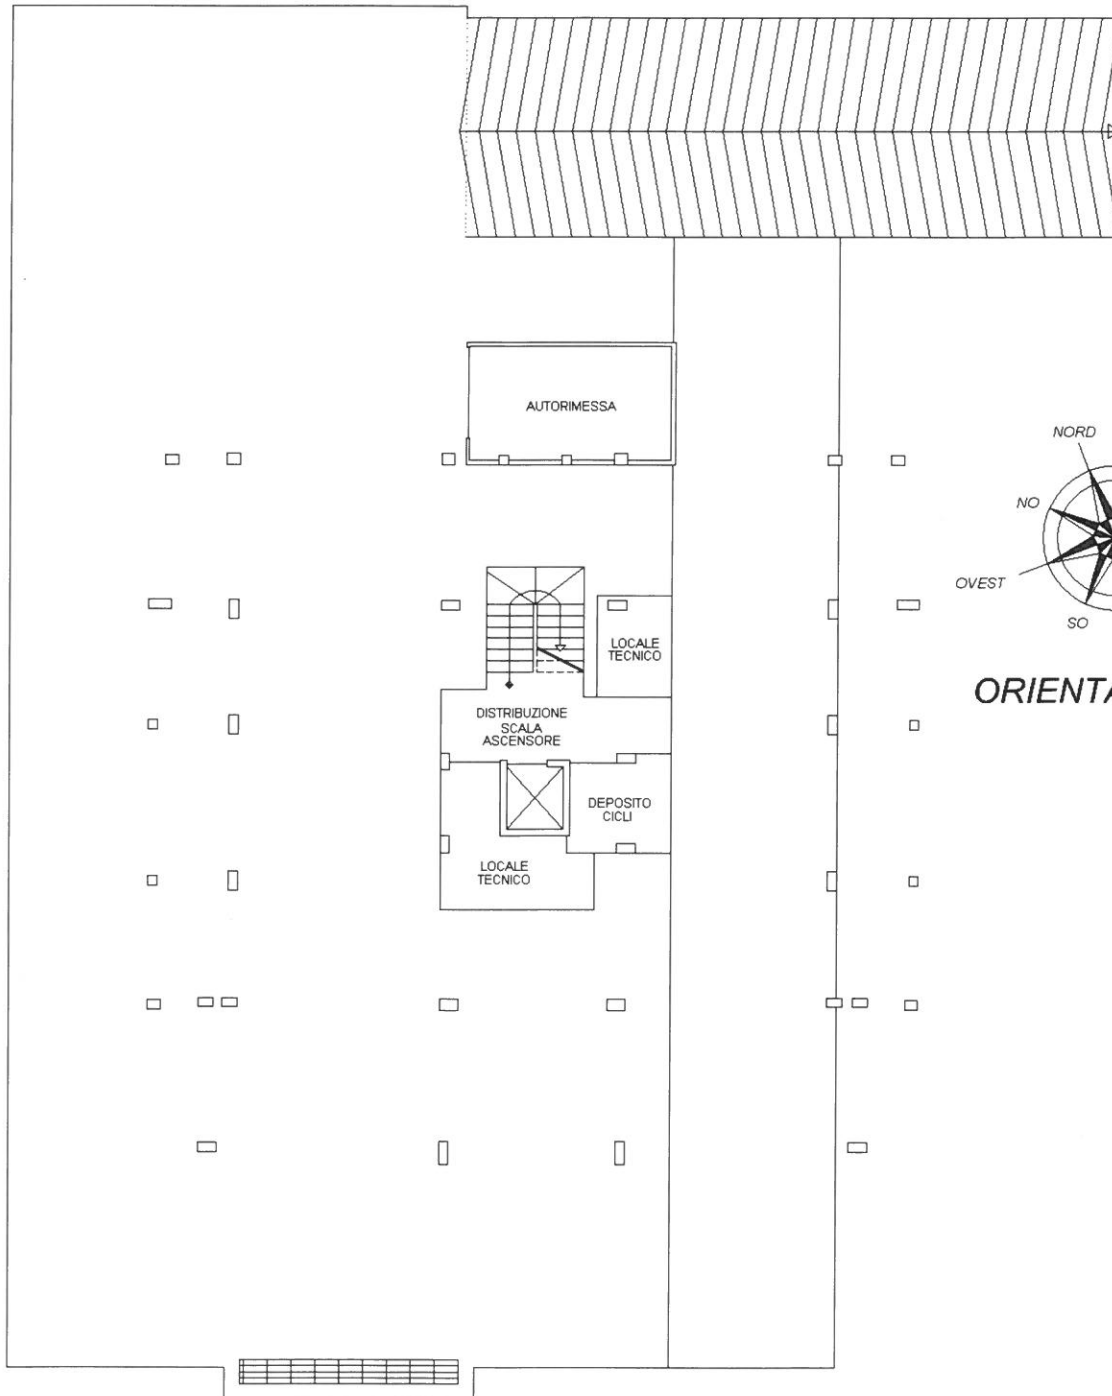

**ORIENTAMENTO**

**PIANO INTERRATO  
H=2.45 Mt.**