

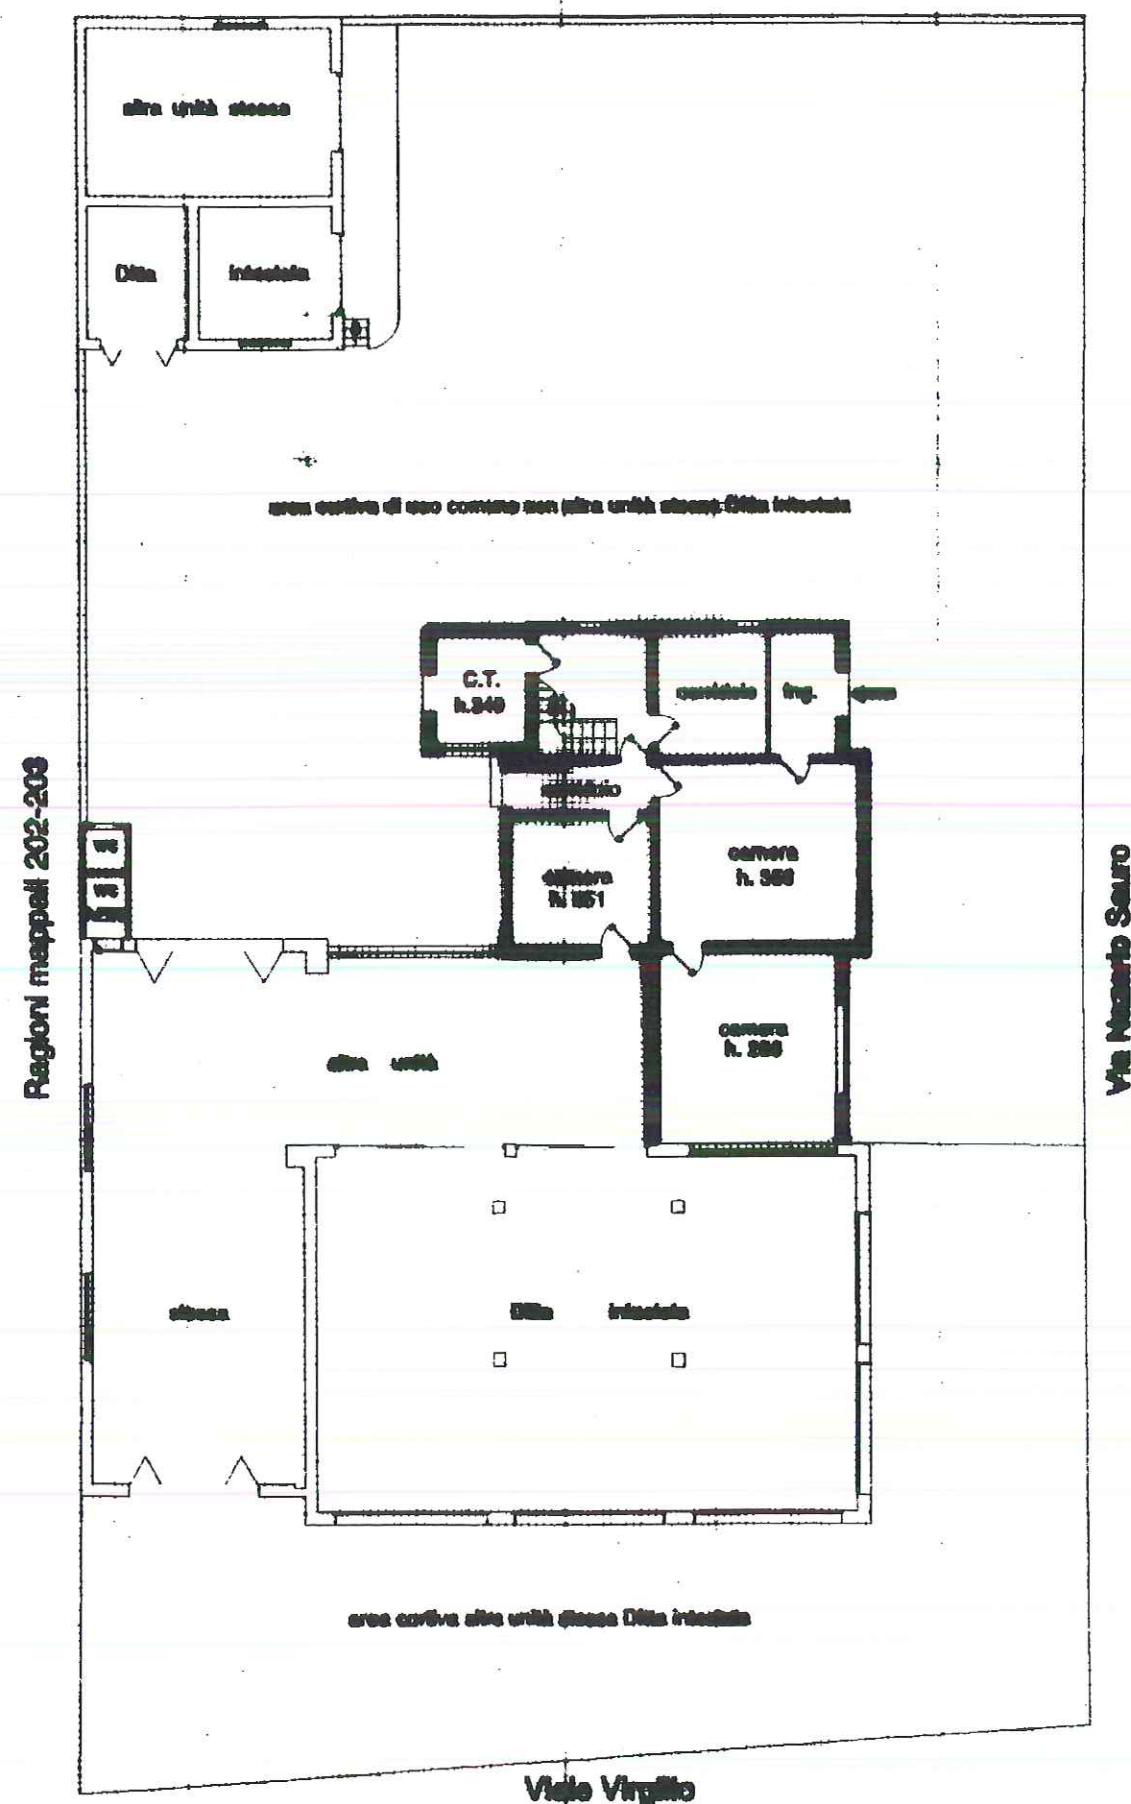


Spazio dei Fabbricati - Situazione al 11/03/2014 - Comune di SUZZARA (LO20) - < Foglio: 45 - Particella: 205 - Subalterno: 301 >
ALE NAZARIO SAURO n. 1 piano: T-1;

Data presentazione: 30/05/2001 - Data: 11/03/2014 - n. T27825 - Richiedente: MNLPGL72M10E897
Totale schede: 1 - Formato di acquisizione: A3(297x420) - Formato stampa richiesto: A3(297x420)
Ultima planimetria in atti

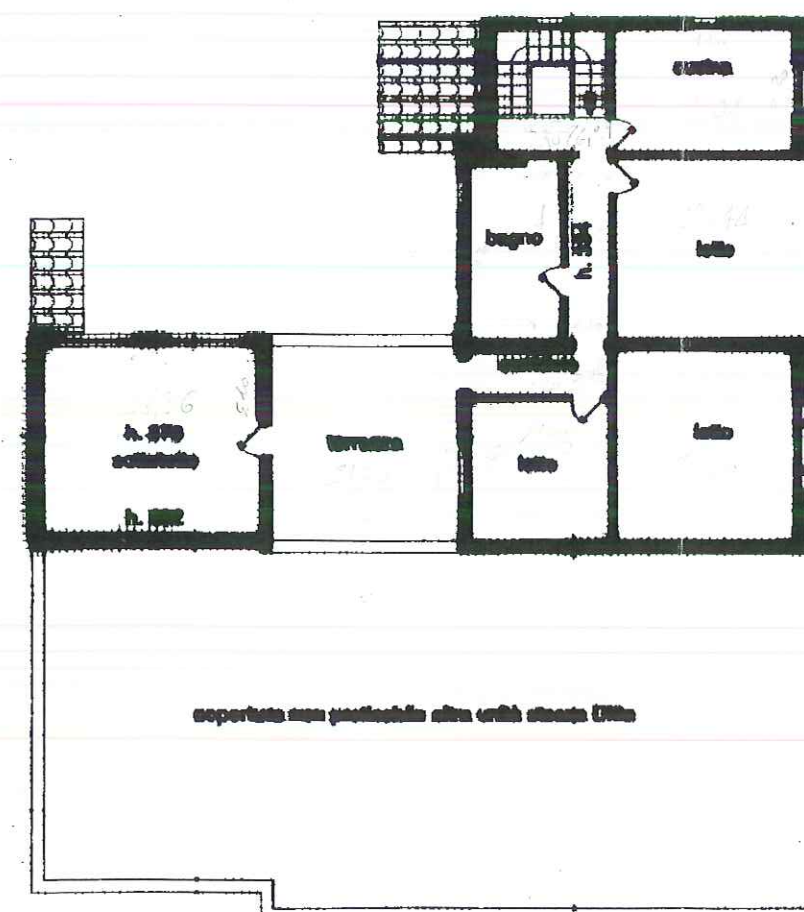

PIANO PRIMO

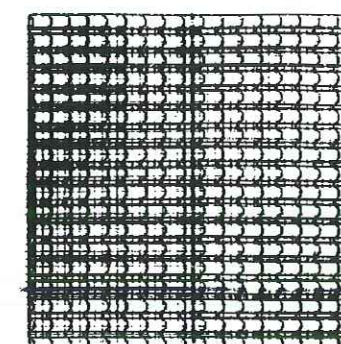

ESTRATTO DI MARSA



SCALA DI 1: 200

Identificativi catastali

F. 205 sub. 304

Compilata dal Geometra
(Titolo, cognome e nome)

(Titolo, cognome e nome)
MARTINI MUZZI

Iscritto all'albo de i..... Geol

della provincia di MN

data 25.5.2004 Firma

RISERVATO ALL'UFFICIO