



|                                      |                                  |                                   |                   |                             |
|--------------------------------------|----------------------------------|-----------------------------------|-------------------|-----------------------------|
| ELABORATO PLANIMETRICO               | Compilato da: Cacciotto Letterio | Iscritto all'albo: Geometri       | Prov. Alessandria | N. 02063                    |
| Comune di Torino                     | Sezione:                         | Foglio: 1281                      | Particella: 254   | Procedura n. 15/01/2019 del |
| Dimostrazione grafica dei subalterni |                                  | Tipo Mappale n. del Scala 1 : 500 |                   |                             |

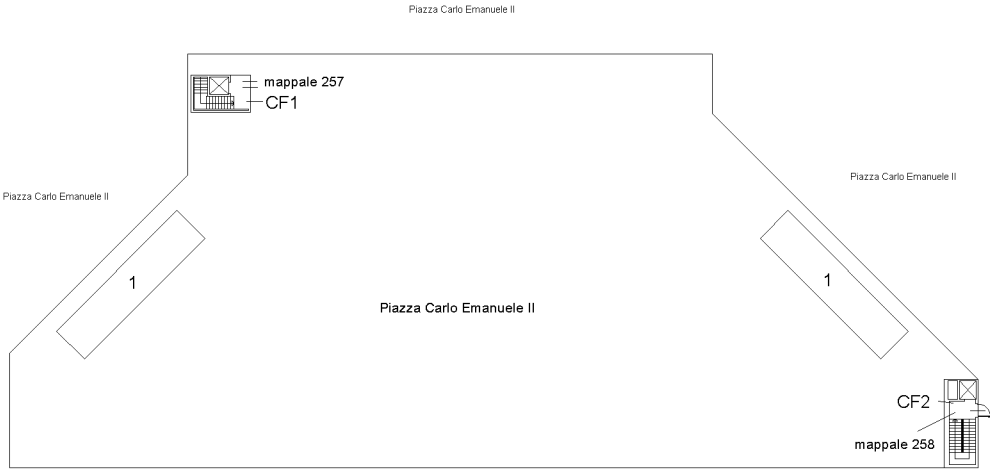


Piano Terreno

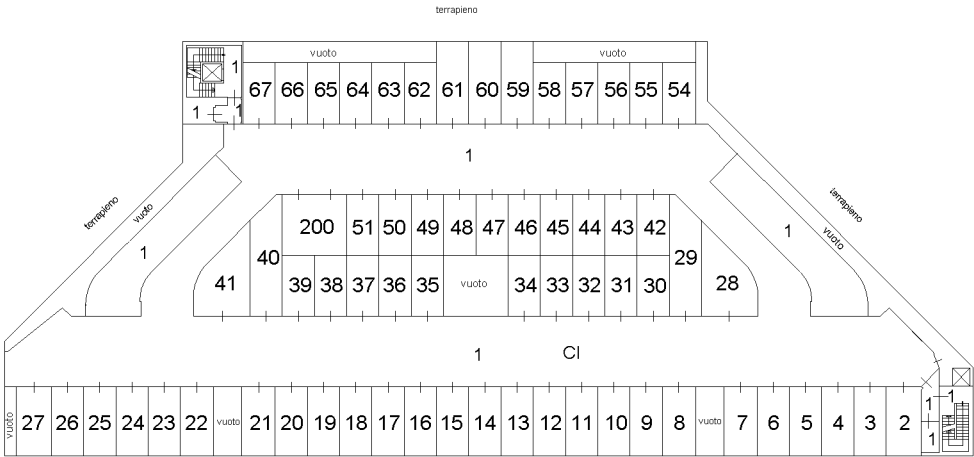


Primo Piano Interrato



|                                      |                                  |                             |                   |                              |
|--------------------------------------|----------------------------------|-----------------------------|-------------------|------------------------------|
| ELABORATO PLANIMETRICO               | Compilato da: Cacciotto Letterio | Iscritto all'albo: Geometri | Prov. Alessandria | N. 02063                     |
| Comune di Torino                     | Sezione:                         | Foglio: 1281                | Particella: 254   | Pr. 000034 n. 15/01/2019 del |
| Dimostrazione grafica dei subalterni |                                  |                             | Tipo Mappale n.   | del Scala 1 : 500            |

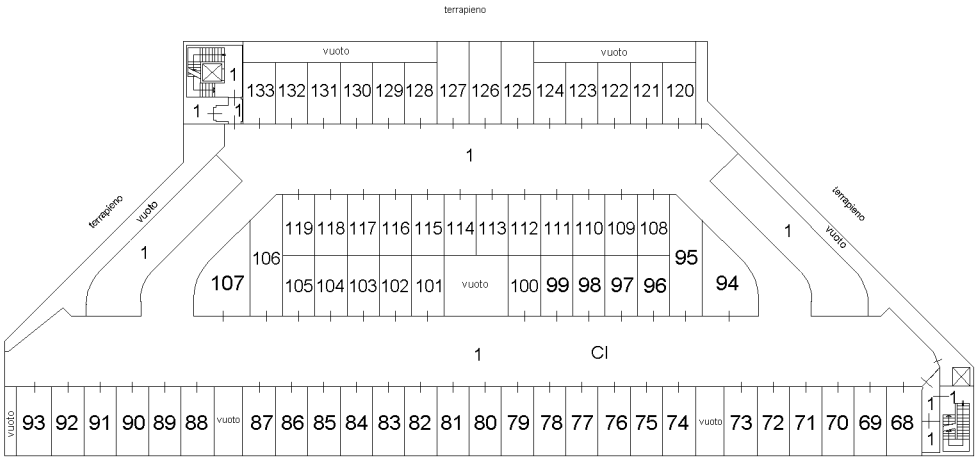

Secondo Piano Interrato

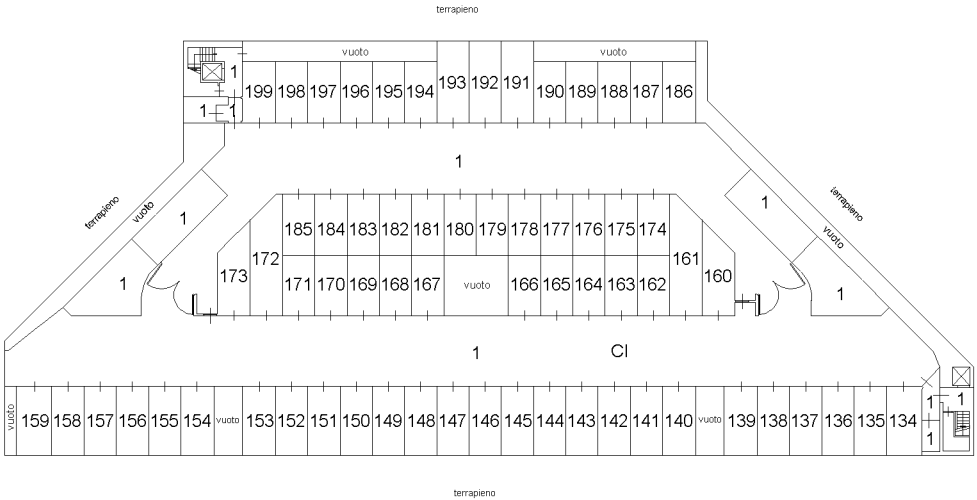

Terzo Piano Interrato

