



PIANO PRIMO
h:270

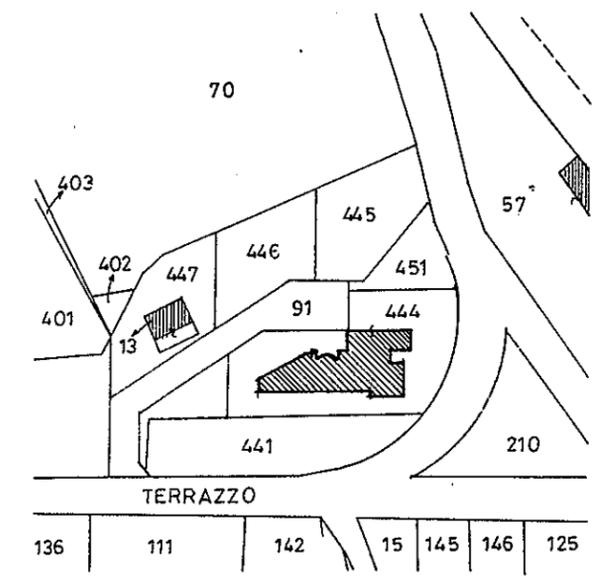

C.T.
comune BEVILACQUA
foglio 5
mapp. 444

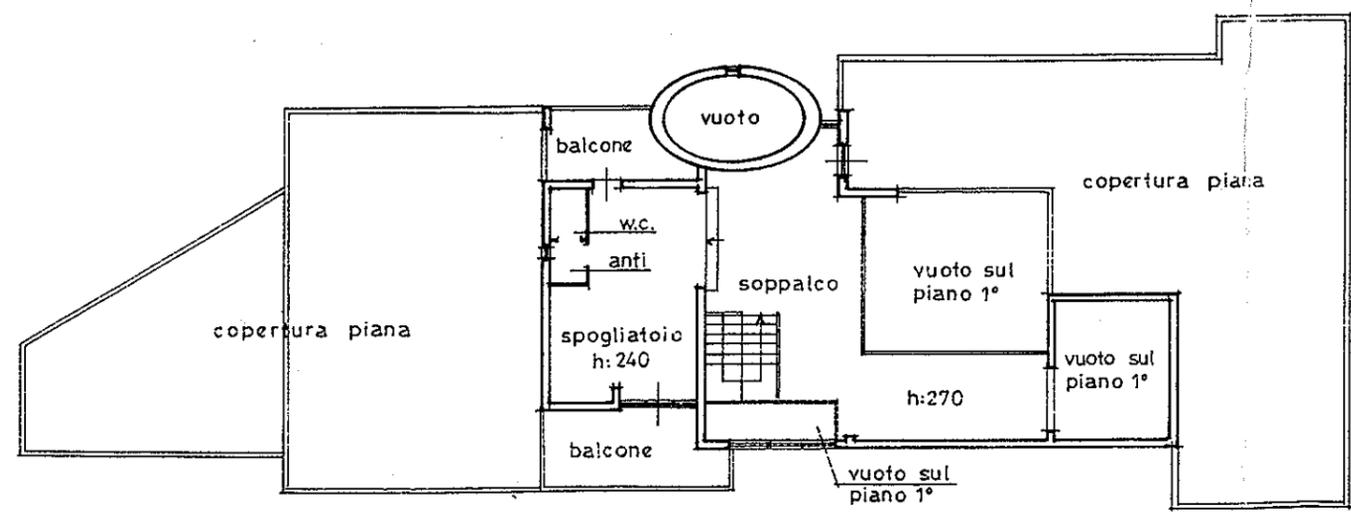


PIANO SECONDO

FOGLIO n° 2




Dichiarazione di N.C. <input type="checkbox"/>	Denuncia di variazione <input checked="" type="checkbox"/>	Compilata dal arch. <u>AMBROSI SERGIO</u> (Titolo, cognome e nome)	RISERVATO ALL'UFFICIO
Identificativi catastali F. <u>5</u> n. <u>444</u> sub. <u>3</u>		Isritto all'albo degli architetti della provincia di <u>VERONA</u> n. <u>743</u> data <u>FEBBR. 1994</u> Firma <u>[Signature]</u>	1272

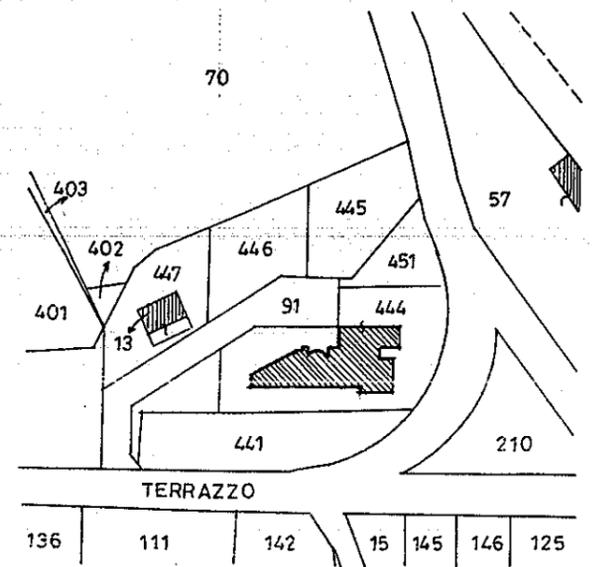

C.T.
comune BEVILACQUA
foglio 5
mapp. 444

PIANO TERRA

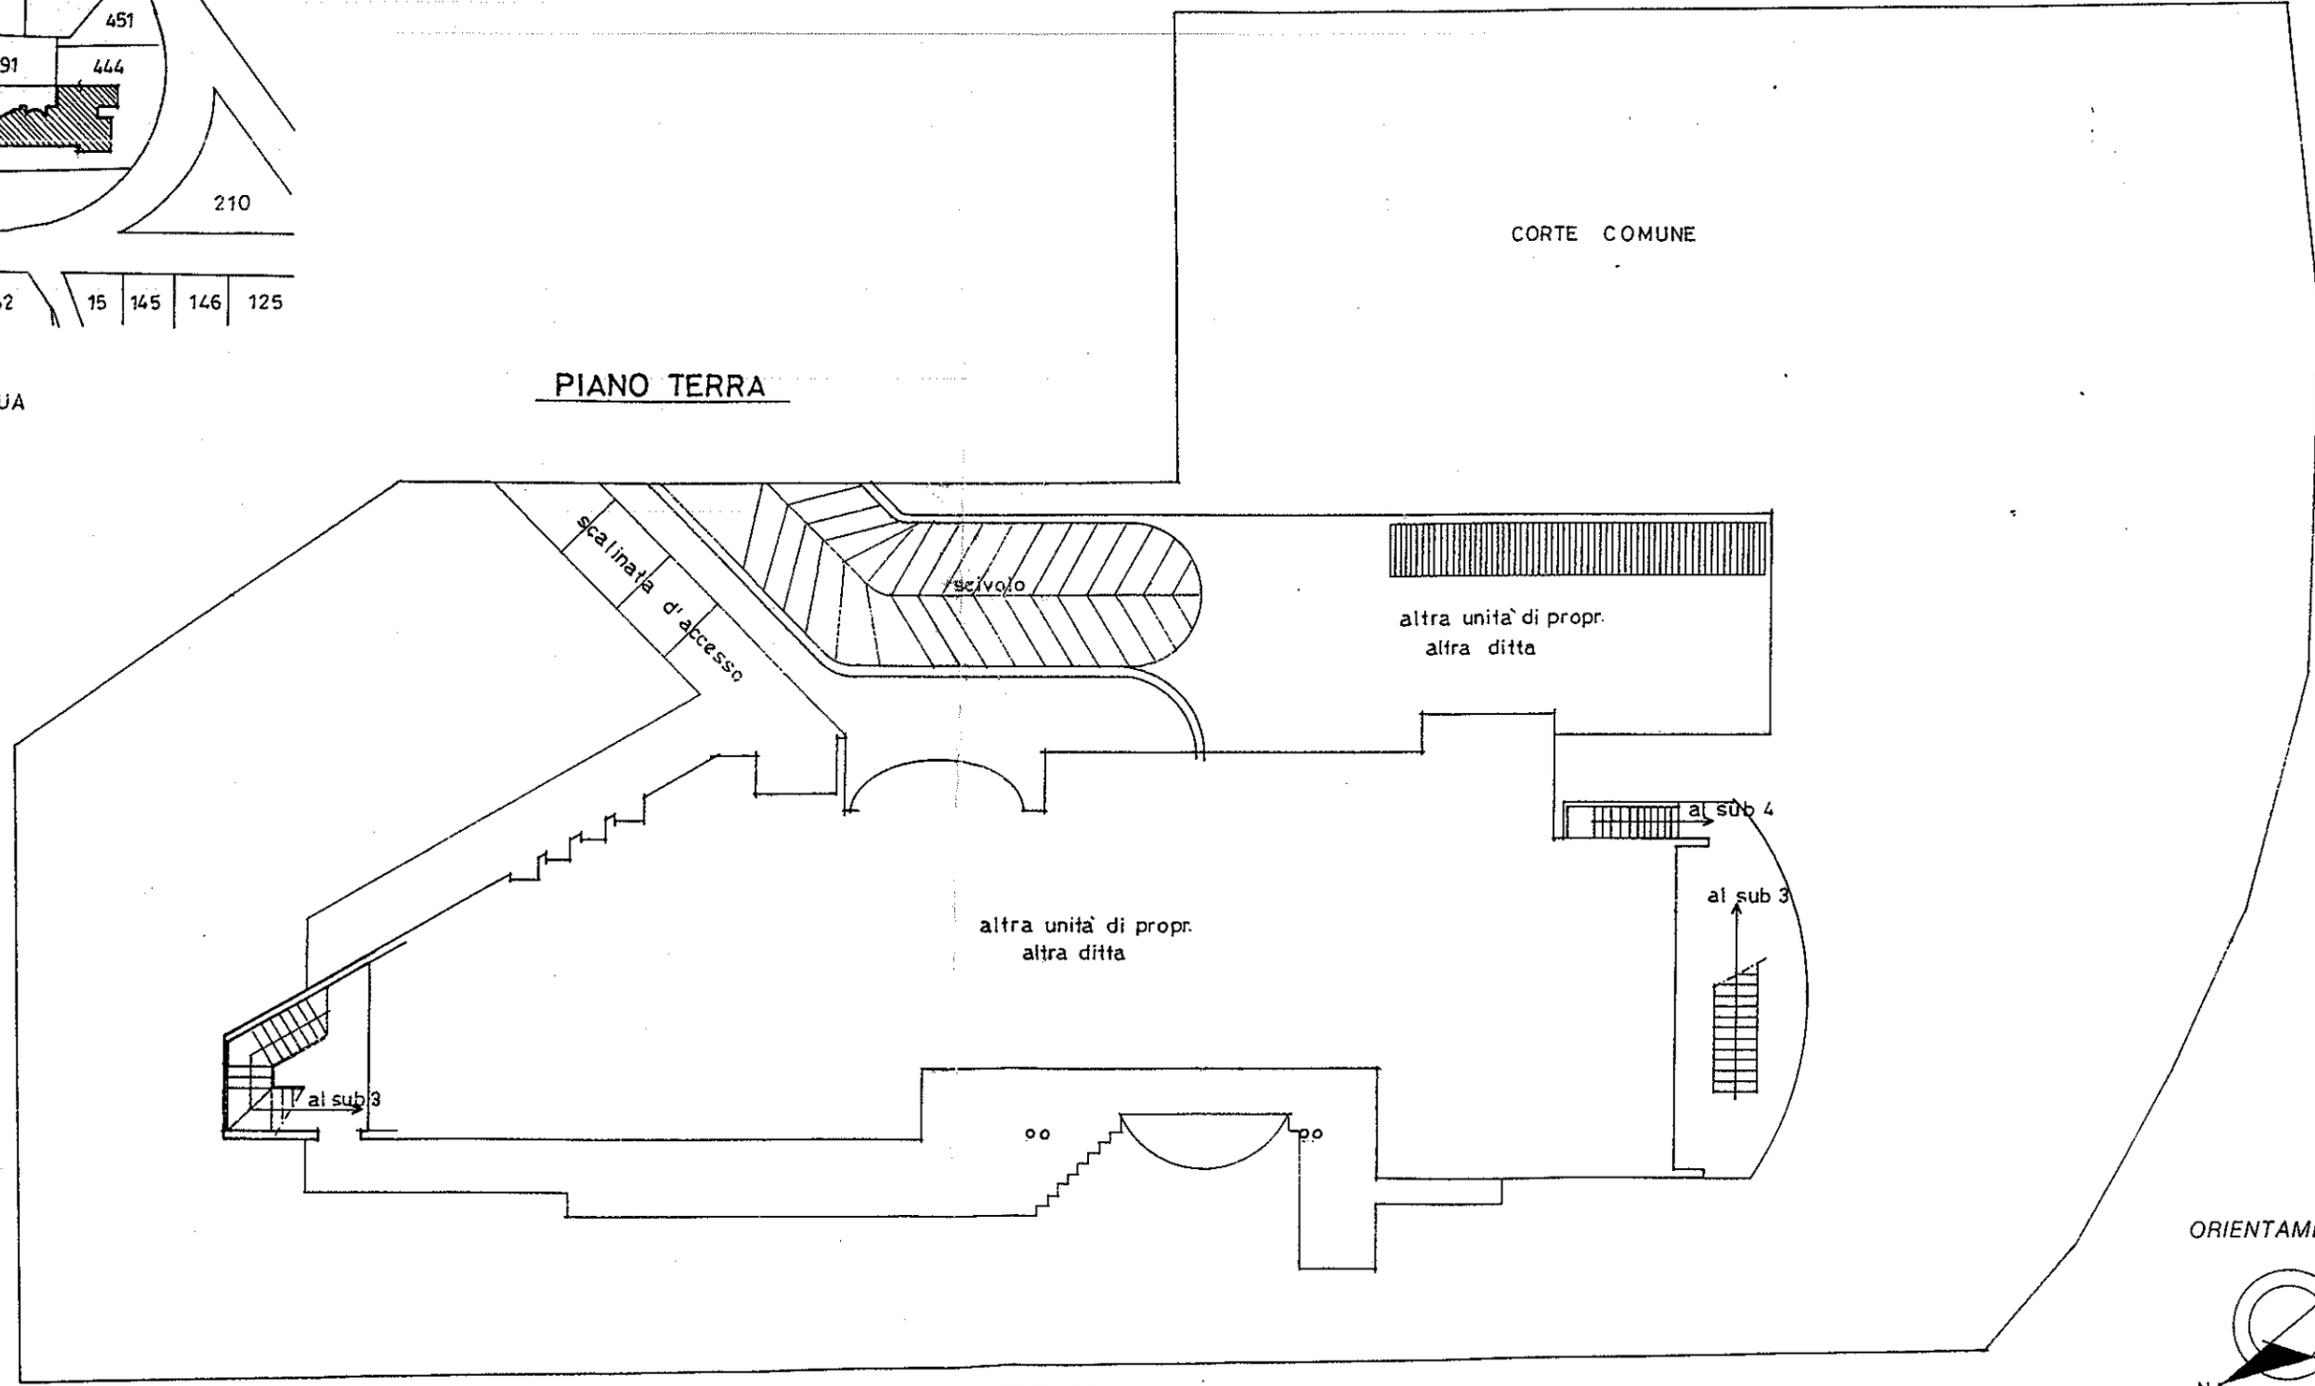

FOGLIO n° 1

ORIENTAMENTO



SCALA DI 1: 200

Dichiarazione di N.C.
Denuncia di variazione

Identificativi catastali
F. 5
n. 444 sub. 3

Compilata dal arch. AMBROSI SERGIO
(Titolo, cognome e nome)

Iscritto all'albo degli architetti
della provincia di VERONA n. 743
data FEBBR. '94 Firma [Signature]

RISERVATO ALL'UFFICIO

1242