


Agenzia del Territorio
CATASTO FABBRICATI
Ufficio Provinciale di
Firenze

Dichiarazione protocollo n. FI0085345 del 01/04/2004	
Planimetria di u.i.u. in Comune di Borgo San Lorenzo	
Viale Giovanni Xxiii	
civ. SNC	
Identificativi Catastali:	Compilata da:
Sezione:	Toccafondi Valter
Foglio: 77	Iscritto all'albo:
Particella: 308	Geometri
Subalterno: 514	Prov. Firenze
	N. 1863

Scheda n. 1 Scala 1:200

PIANO INTERRATO

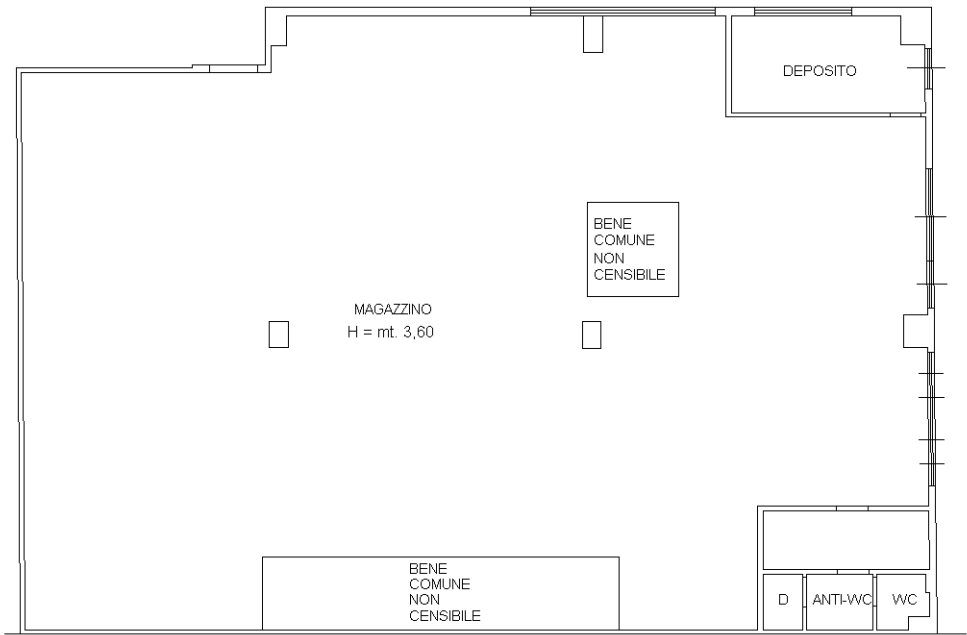


Ultima planimetria in atti

Agenzia del Territorio
CATASTO FABBRICATI
Ufficio Provinciale di
Firenze

Dichiarazione protocollo n. FI0085345 del 01/04/2004	
Planimetria di u.i.u. in Comune di Borgo San Lorenzo	
Viale Giovanni Xxiii	civ. SNC
Identificativi Catastali:	Compilata da:
Sezione:	Toccafondi Valter
Foglio: 77	Iscritto all'albo:
Particella: 308	Geometri
Subalterno: 514	Prov. Firenze
	N. 1863

Scheda n. 2 Scala 1:200

PIANO TERRA

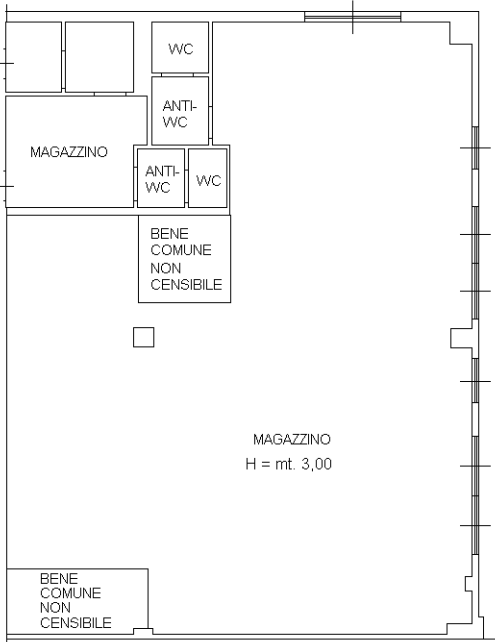


Ultima planimetria in atti

Agenzia del Territorio
CATASTO FABBRICATI
Ufficio Provinciale di
Firenze

Dichiarazione protocollo n. FI0085345 del 01/04/2004	
Planimetria di u.i.u. in Comune di Borgo San Lorenzo	
Viale Giovanni Xxiii	civ. SNC
Identificativi Catastali:	Compilata da:
Sezione:	Toccafondi Valter
Foglio: 77	Iscritto all'albo:
Particella: 308	Geometri
Subalterno: 514	Prov. Firenze
	N. 1863

Scheda n. 3 Scala 1:200

PIANO PRIMO

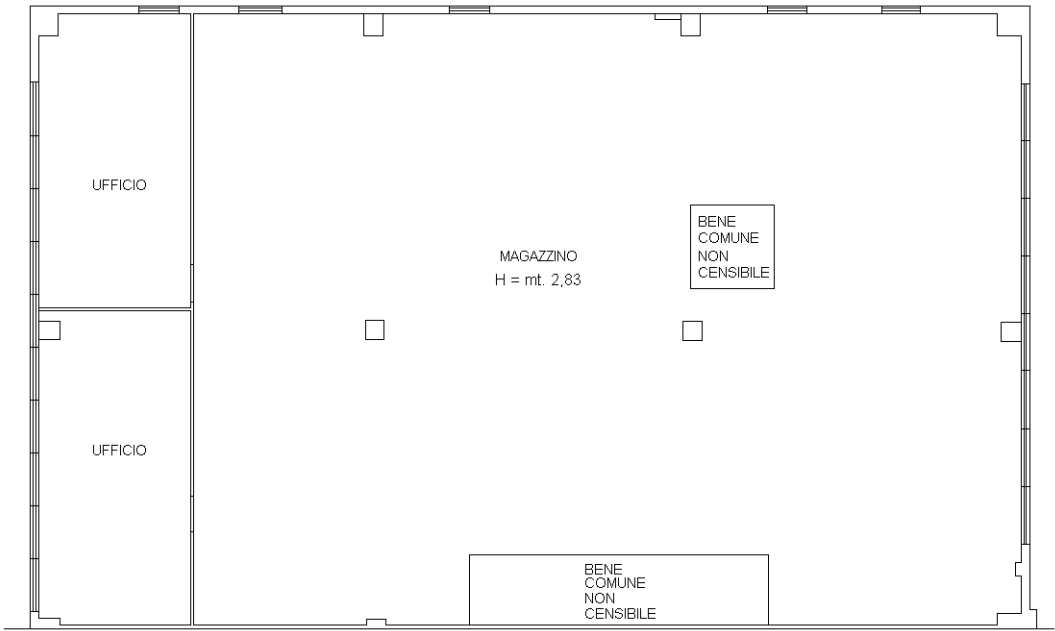

Ultima planimetria in atti

Catasto dei Fabbricati - Situazione al 15/10/2018 - Comune di BORGIO SAN LORENZO (B036) - < Foglio: 77 - Particella: 308 - Subalterno: 514 >
VIALE GIOVANNI XXIII SNC piano: S1-T-1;