

Dichiarazione protocollo n. _____ del _____
Planimetria di u.i.u. in Comune di Santena
Via Cavour

civ. 8/A


Identificativi Catastali:
Sezione:
Foglio: 16
Particella: 530
Subalterno: 122

Compilata da:
Piovano Paolo
Iscritto all'albo:
Geometri
Prov. Torino


N. 05830

Scheda n. 3

Scala 1:200

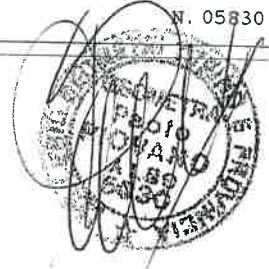

PIANO (2°) SOTTOTETTO
Hm=2,00mt

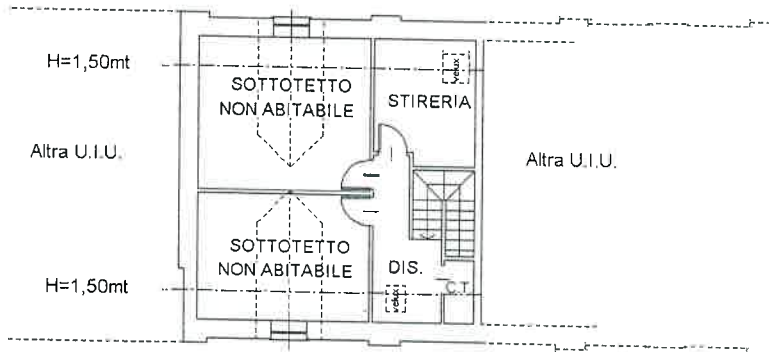

ORIENTAMENTO



Agenzia delle Entrate
CATASTO FABBRICATI
Ufficio Provinciale di
Torino

Dichiarazione protocollo n. _____ del _____
Planimetria di u.i.u. in Comune di Santena
Via Cavour

civ. 8/A


Identificativi Catastali:
Sezione:
Foglio: 16
Particella: 530
Subalterno: 122

Compilata da:
Piovano Paolo
Iscritto all'albo:
Geometri
Prov. Torino

N. 05830


Scheda n. 2

Scala 1:200

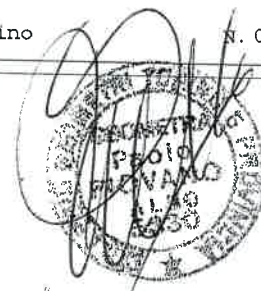

PIANO PRIMO

H=2,70mt

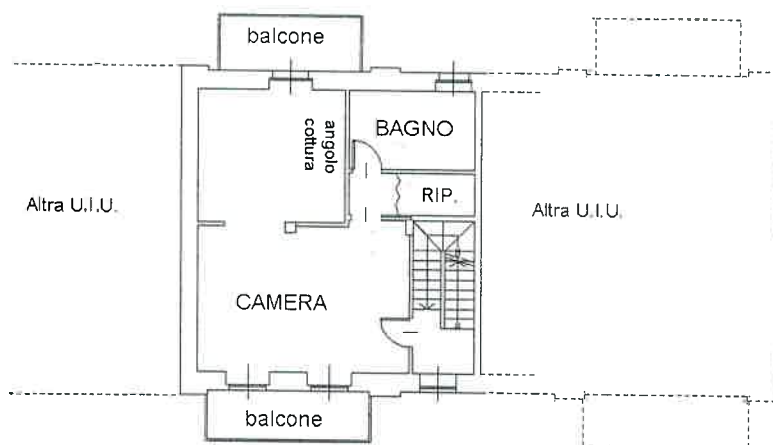

ORIENTAMENTO



Dichiarazione protocollo n. _____ del _____
Planimetria di u.i.u. in Comune di Santena
Via Cavour

civ. 8/A

Identificativi Catastali:
Sezione:
Foglio: 16
Particella: 530
Subalterno: 122


Compilata da:
Piovano Paolo
Iscritto all'albo:
Geometri

Prov. Torino

N. 05830


Scheda n. 1

Scala 1:200

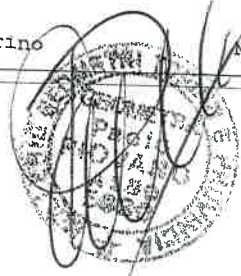

PIANO TERRENO

H=2,40mt

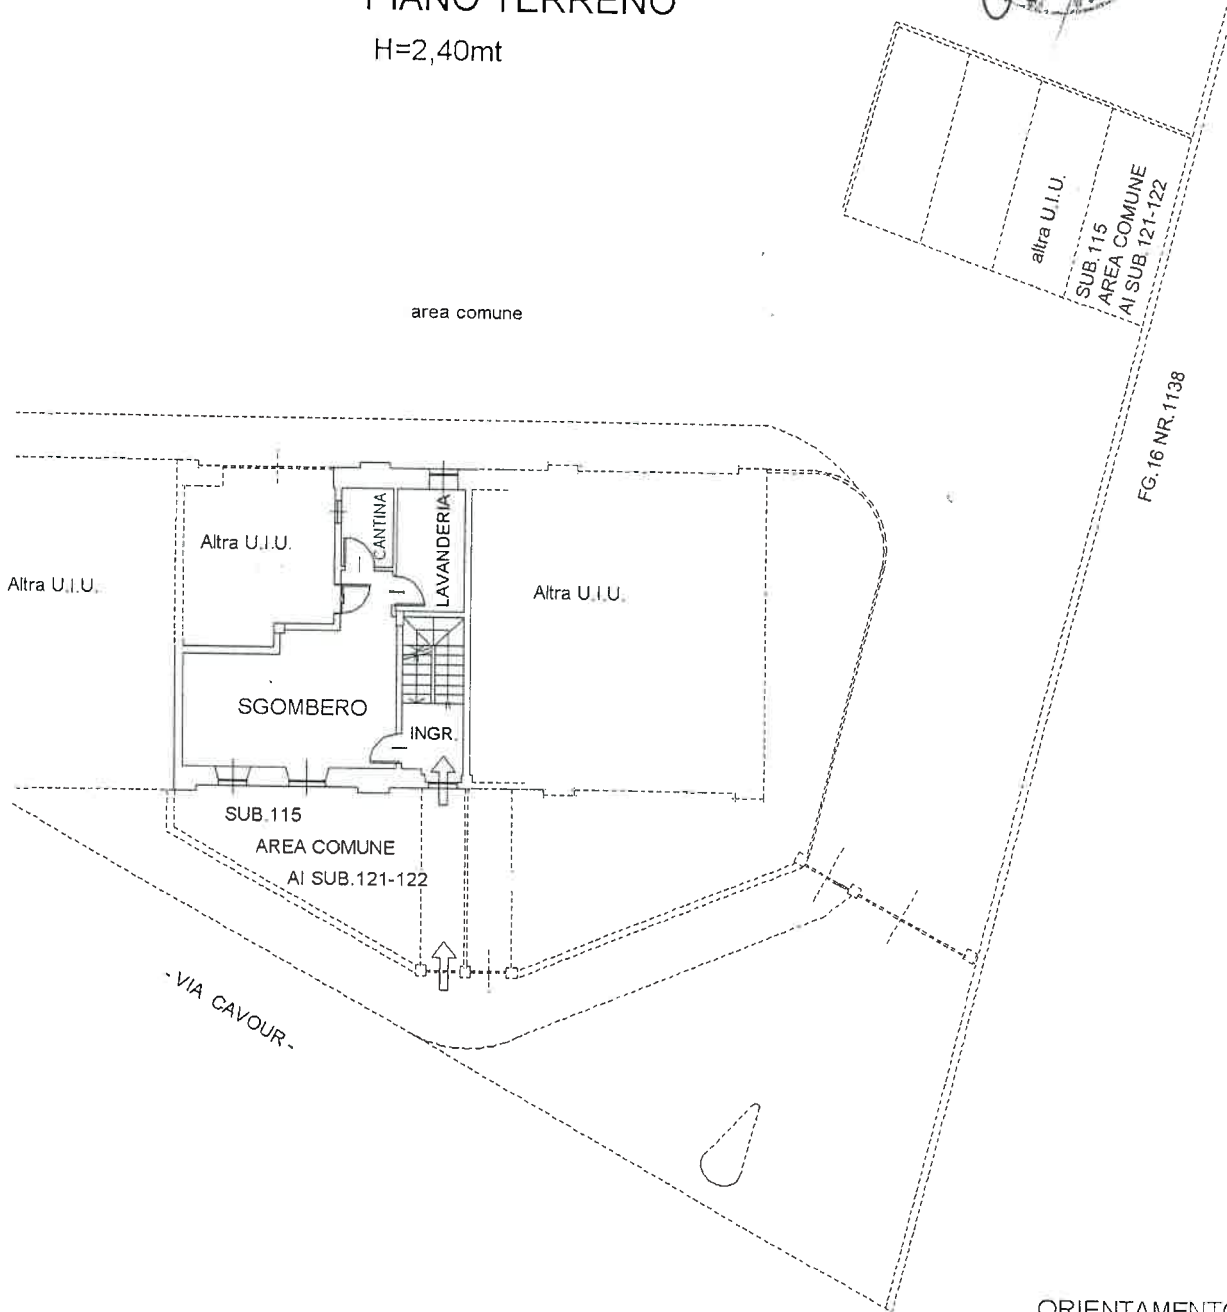

ORIENTAMENTO

