



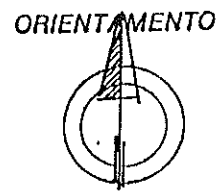

Planimetria di u.i.u. In Comune di ASLIE via CASCINE civ. ....

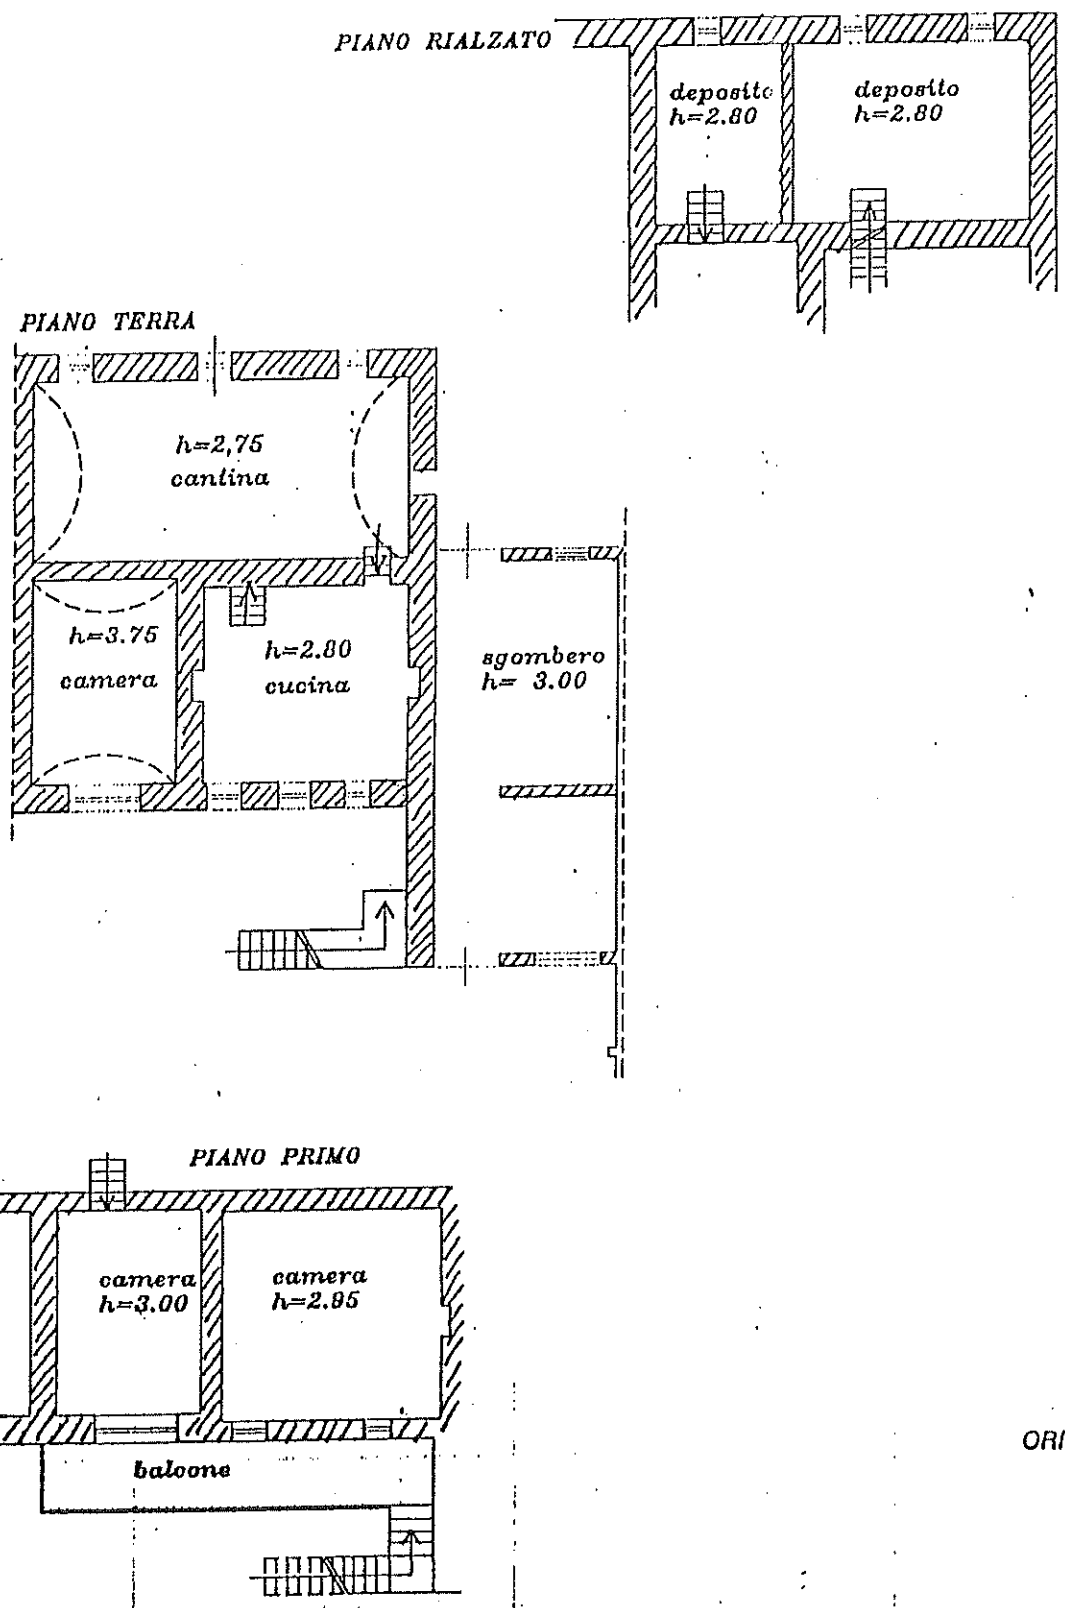

SCALA DI 1:200

Dichiarazione di N.C.   
 Denuncia di variazione

Compilata dal Geom. CAVAGNERO  
 (Titolo, cognome e nome)

RISERVATO ALL'UFFICIO


Identificativi catastali  
 F. ....  
 n. .... sub. ....

LUCA  
 Iscritto all'albo dei geometri  
 della provincia di TORINO n. 4441  
 data ..... Firma .....




Planimetria di u.l.u. in Comune di AGLIE via ..... civ. ....


PIANO TERRA

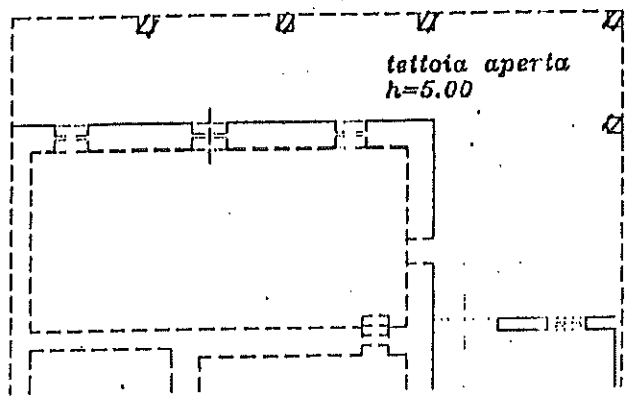


PIANO TERRA

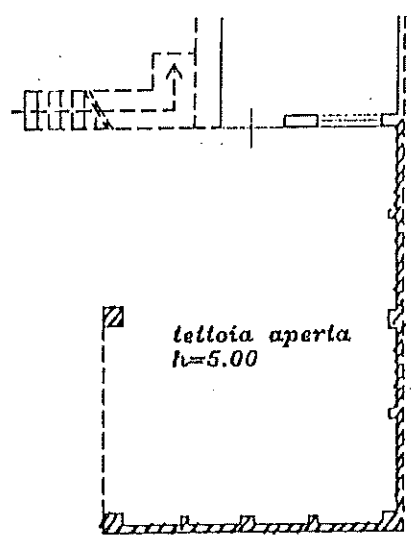

PIANO TERRA

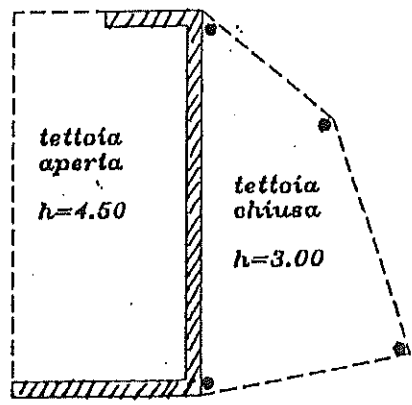

ORIENTAMENTO

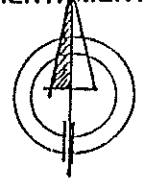

SCALA DI 1:200

Dichiarazione di N.C.   
Denuncia di variazione

Compilata dal Geom. CAVAGNERO  
(Titolo, cognome e nome)

LUCA

Identificativi catastali  
F. ....  
n. .... sub. ....

Iscritto all'albo dei Geometri  
della provincia di TORINO n. 7441  
data ..... Firma .....

RISERVATO ALL'UFFICIO