


Legenda

- caditoia per raccolta acque piovane dei piazzali pluviale
- pozzetto per ispezione rete acque nere
- pozzetto per ispezione rete acque chiare
- ◆ quota progetto
- ◆+ quota esistente
- idrante a colonna soprasuolo UNI/70 con attacco motopompa
- condotto esistente di allaccio alla rete fognaria Ecosystem
- condotto consortile Ecosystem s.p.a.
- perimetro lotto
- rete di raccolta acque chiare dai piazzali convogliate in pozzi prima pioggia
- rete raccolta acque chiare dai pluviali e piazzale parcheggi convogliate nel torrente Molgora
- rete raccolta acque nere convogliate in fognatura
- rete acqua potabile comunale
- tubazione per condutture di acquedotto in pressione (anello antincendio)
- dividente da P.R.G. Comune di Merate e Olgiate Molgora
- limite fascia di rispetto e tutela dei corsi d'acqua (10 mt)
- area asfaltata
- area a prato
- porzione di edificio in Comune di Merate e Olgiate Molgora oggetto della presente richiesta
- area da espropriare come da piano particolare allegato al decreto di occupazione di urgenza n° 20040010715/AA.GG. del 05/10/2004
- edifici e impianti non oggetto della presente pratica
- piazzali esistenti non oggetto della presente pratica

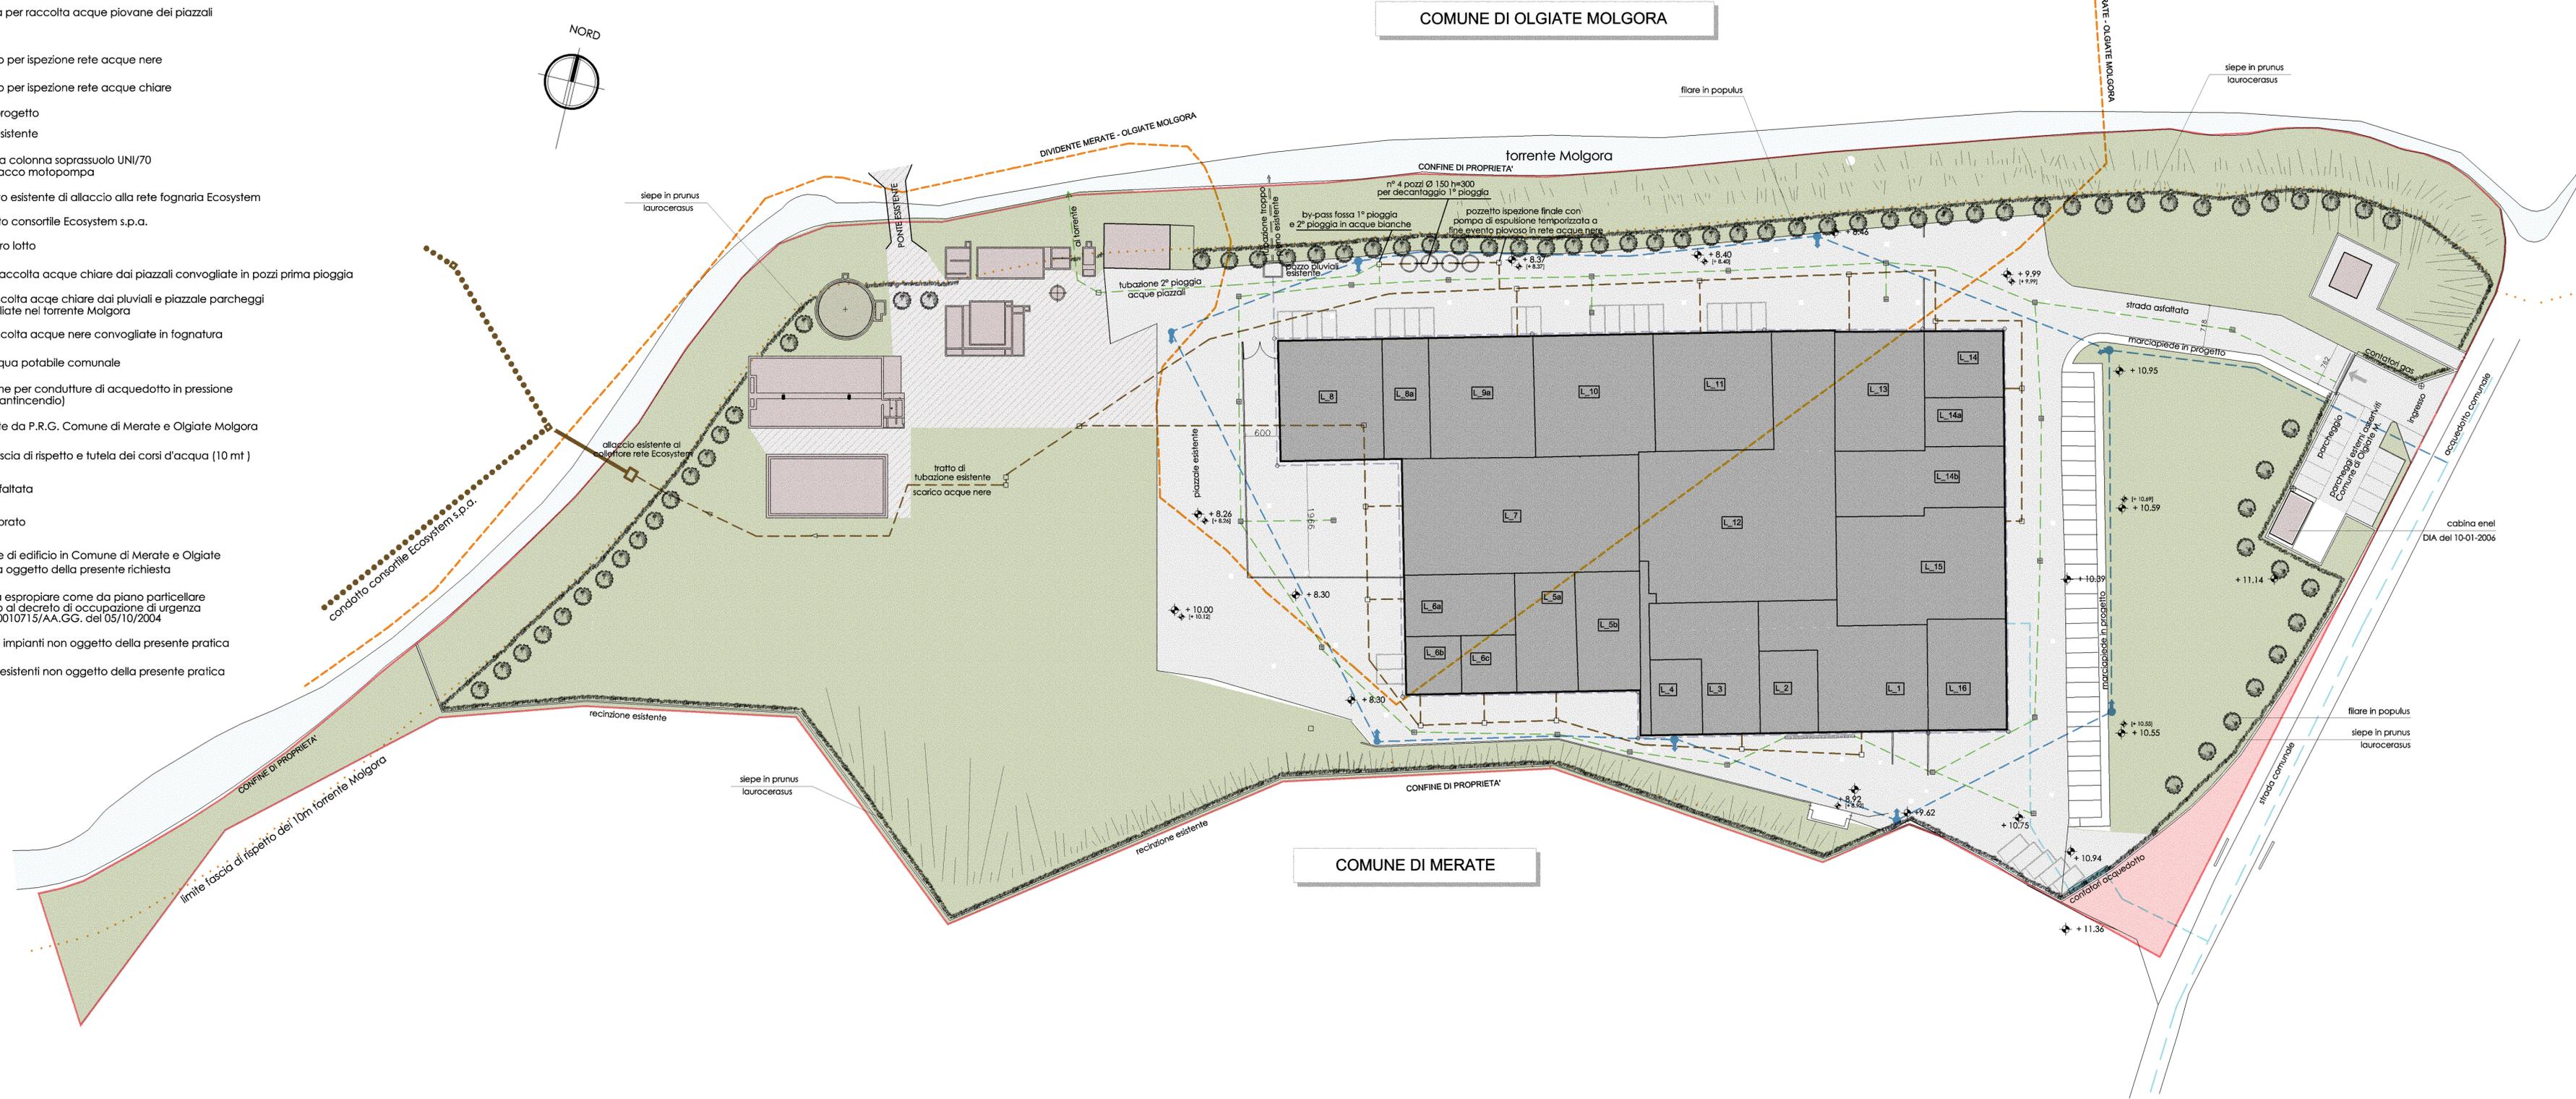

COMUNE DI OLGiate MOLGORA

COMUNE DI MERATE