




PIANTA PIANO TERRA

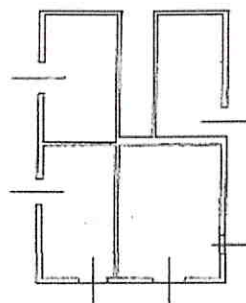


PIANTA POLLAIO-PORCILE
PIANO TERRA H 2.15 mt

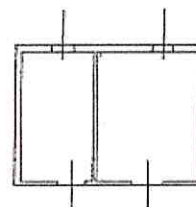

PIANTA POLLAIO-PORCILE
PIANO PRIMO H 2.10 mt

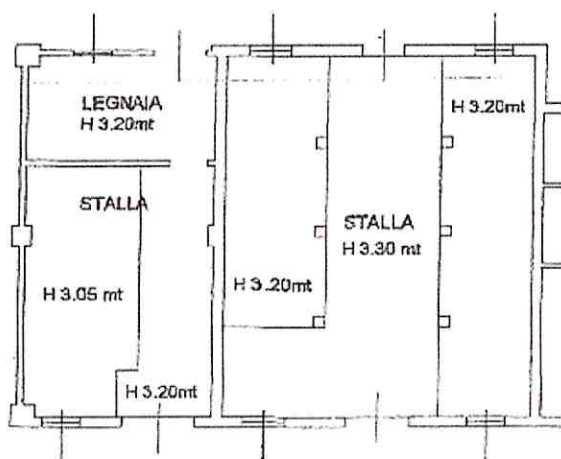


PIANTA PIANO TERRA

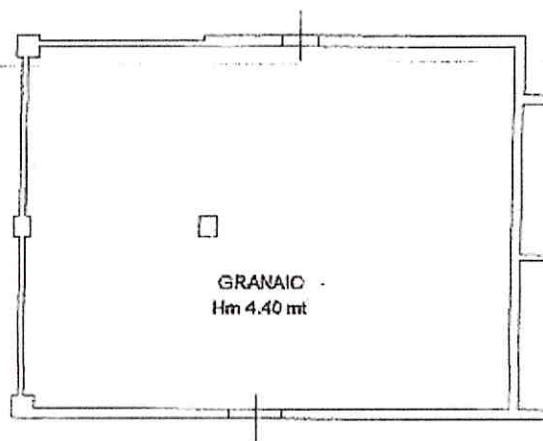


PIANTA PIANO PRIMO




PIANTA PIANO TERRA ABITAZIONE E STALLA

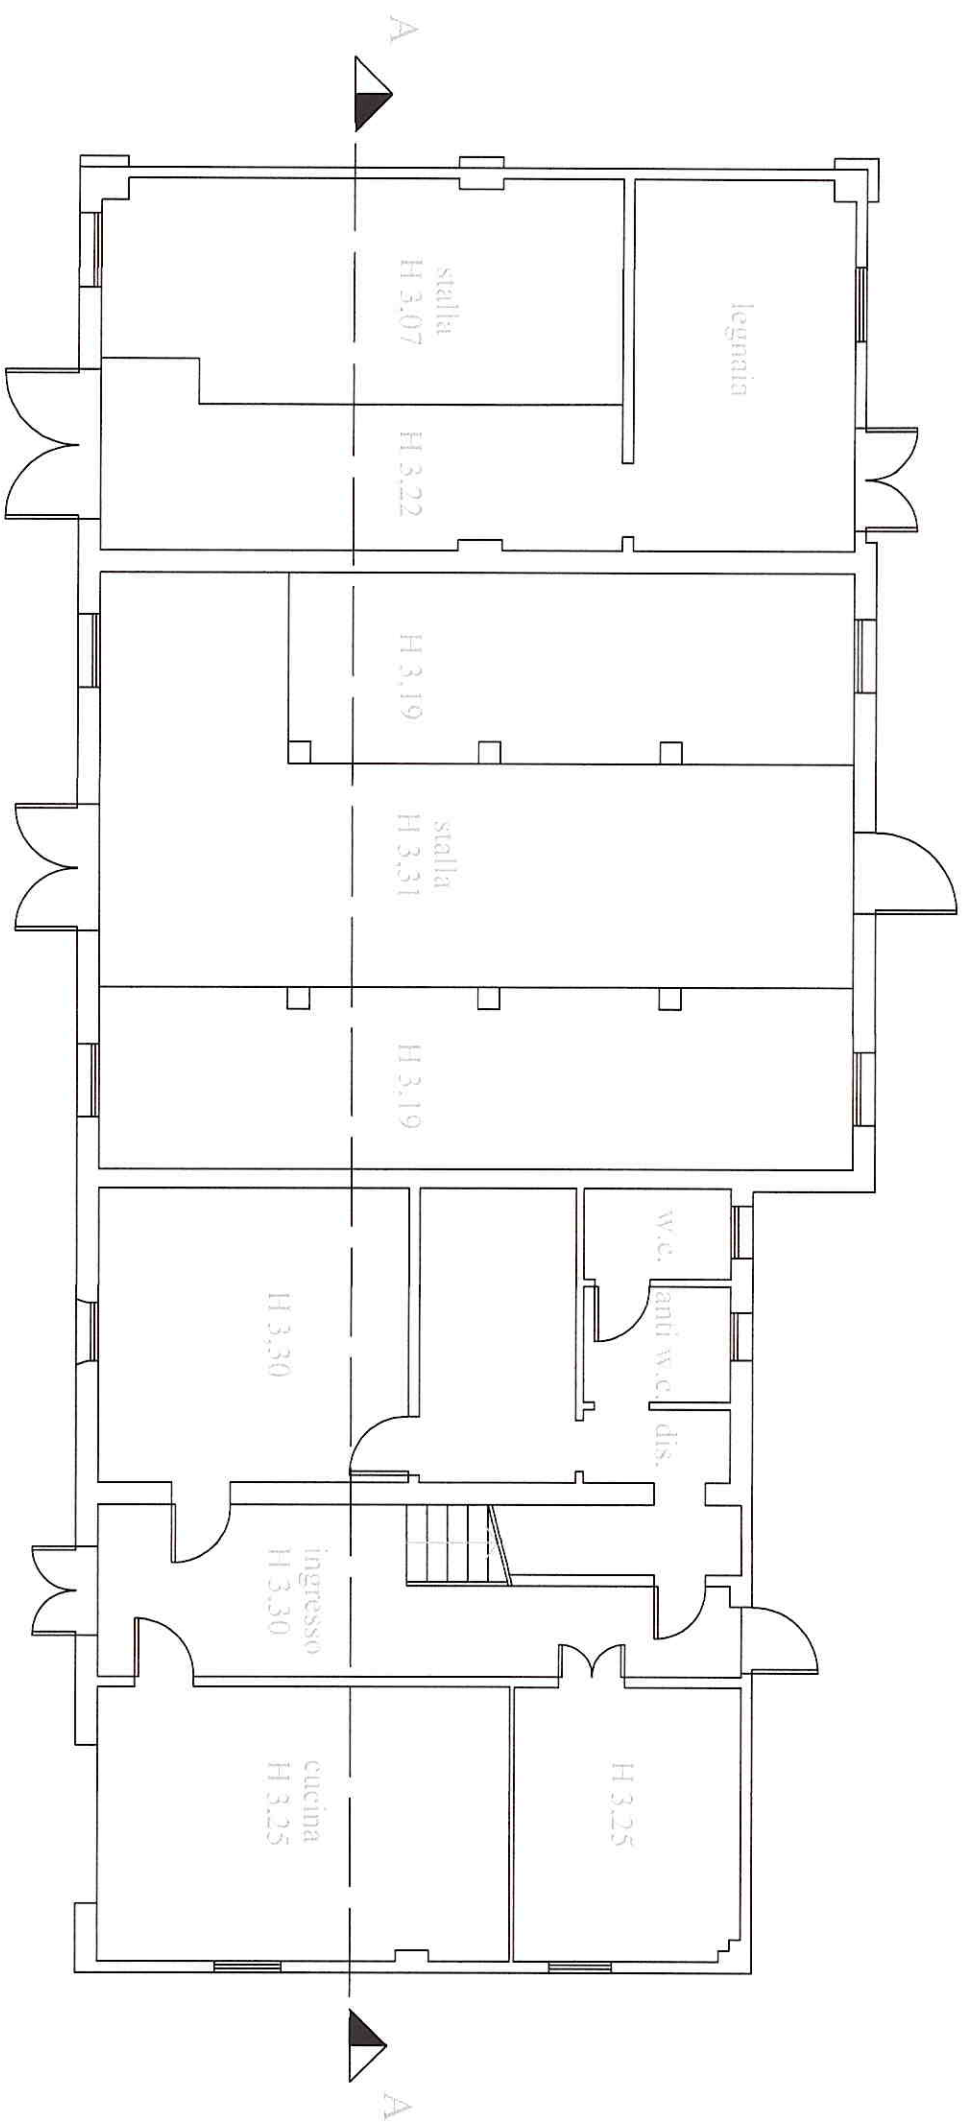

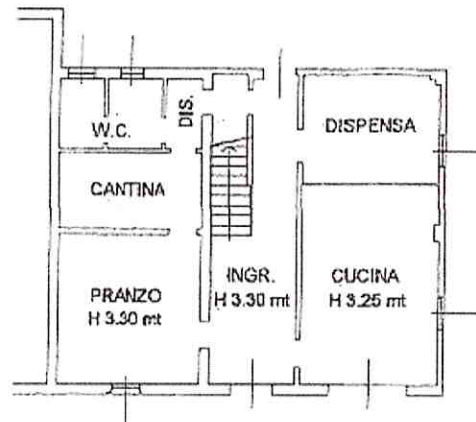

PIANTA PIANO TERRA

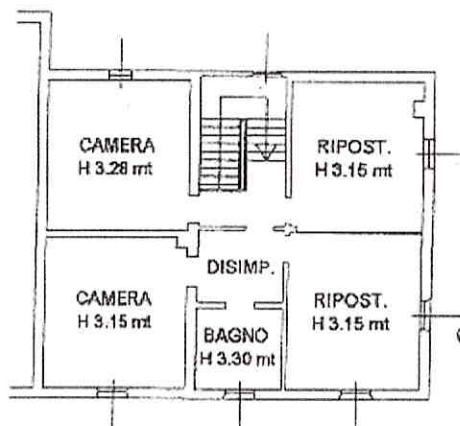

PIANTA PIANO PRIMO



2° UFFICIO DELLE ENTRATE DI BOLOGNA
via Dante Alighieri 28 - 40100 BOLOGNA
Sottoscritta e allegata dell'atto registrato
n° 3374 della serie 36


IL DIRETTORE




250 - Prato

STATO RILEVATO


PIANTA PIANO PRIMO Scala 1:100

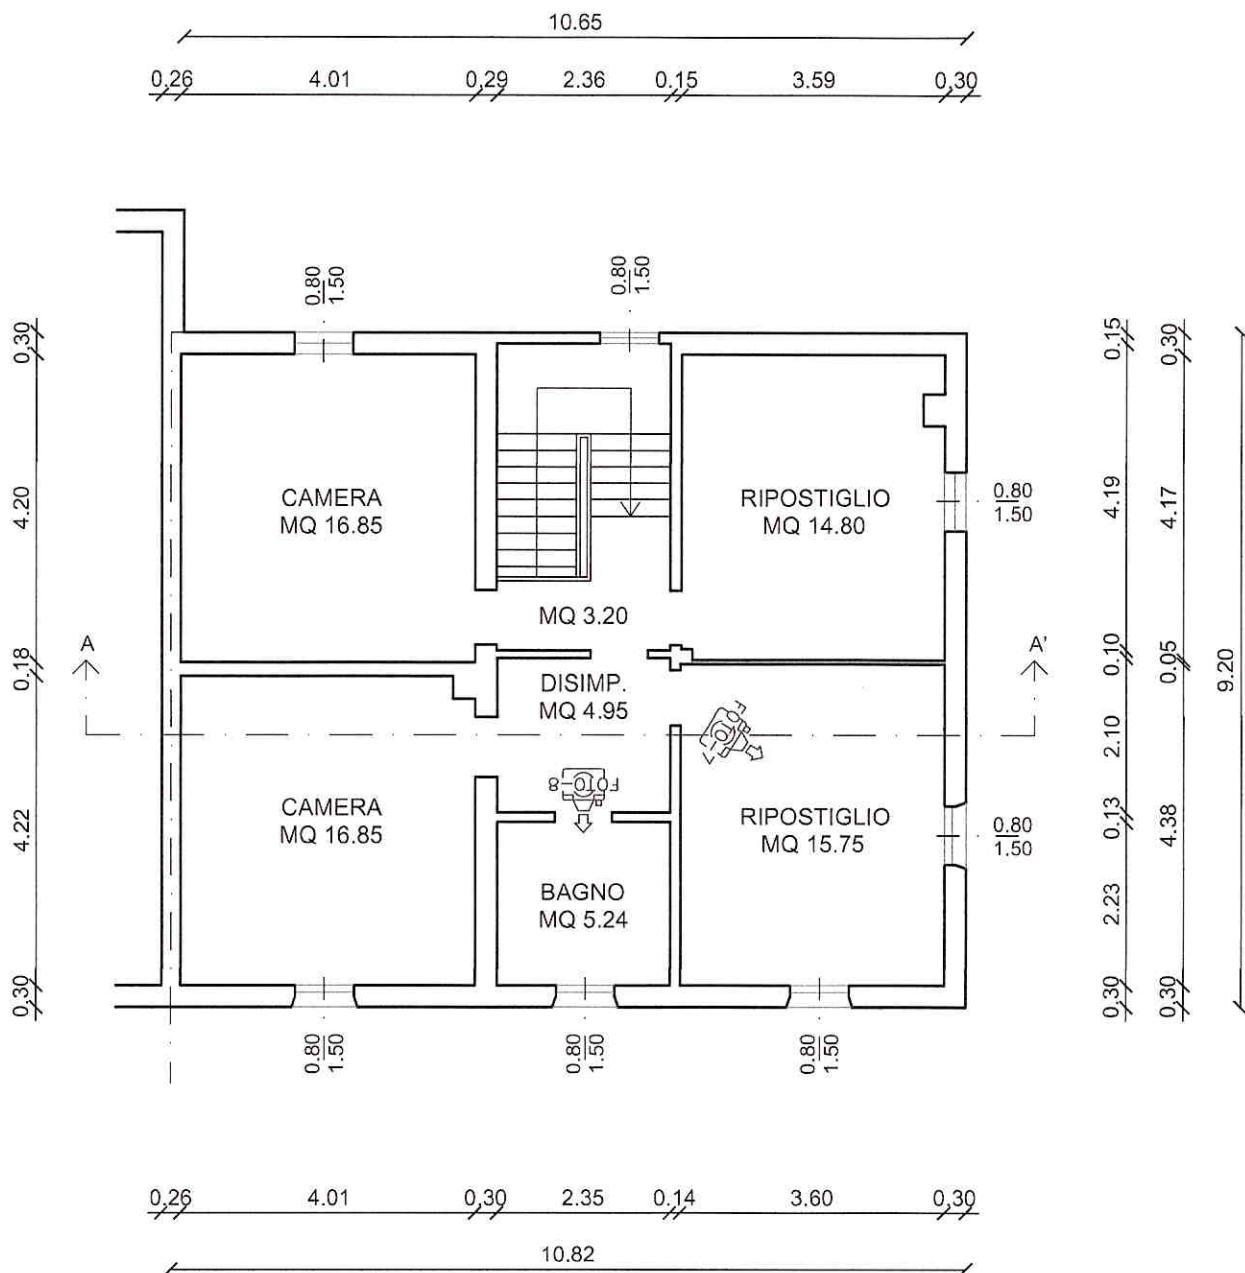

PIANTA PIANO TERRA MAGAZZINO

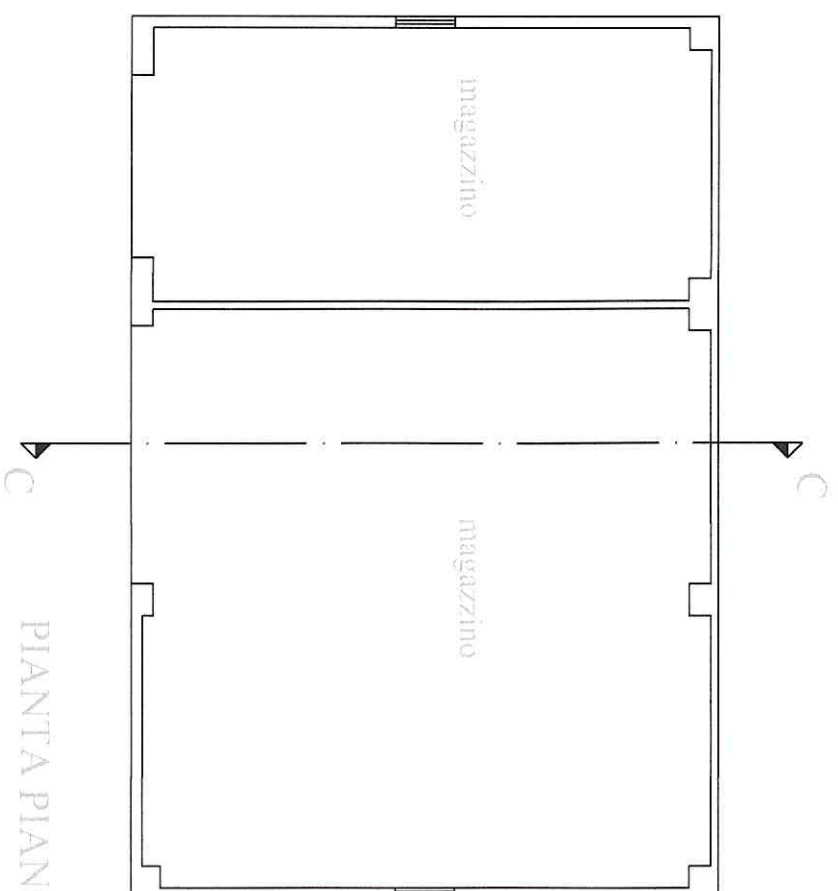

PIANTA PIANO TERRA PORCILE

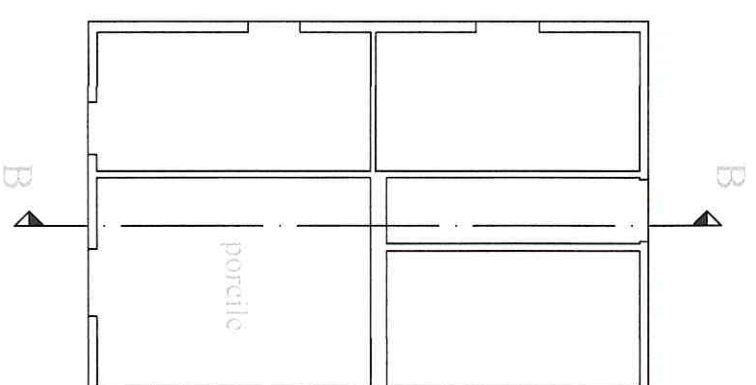

PIANTA PIANO PRIMO PORCILE

