


PIANTA PIANO TERRA IN PROGETTO

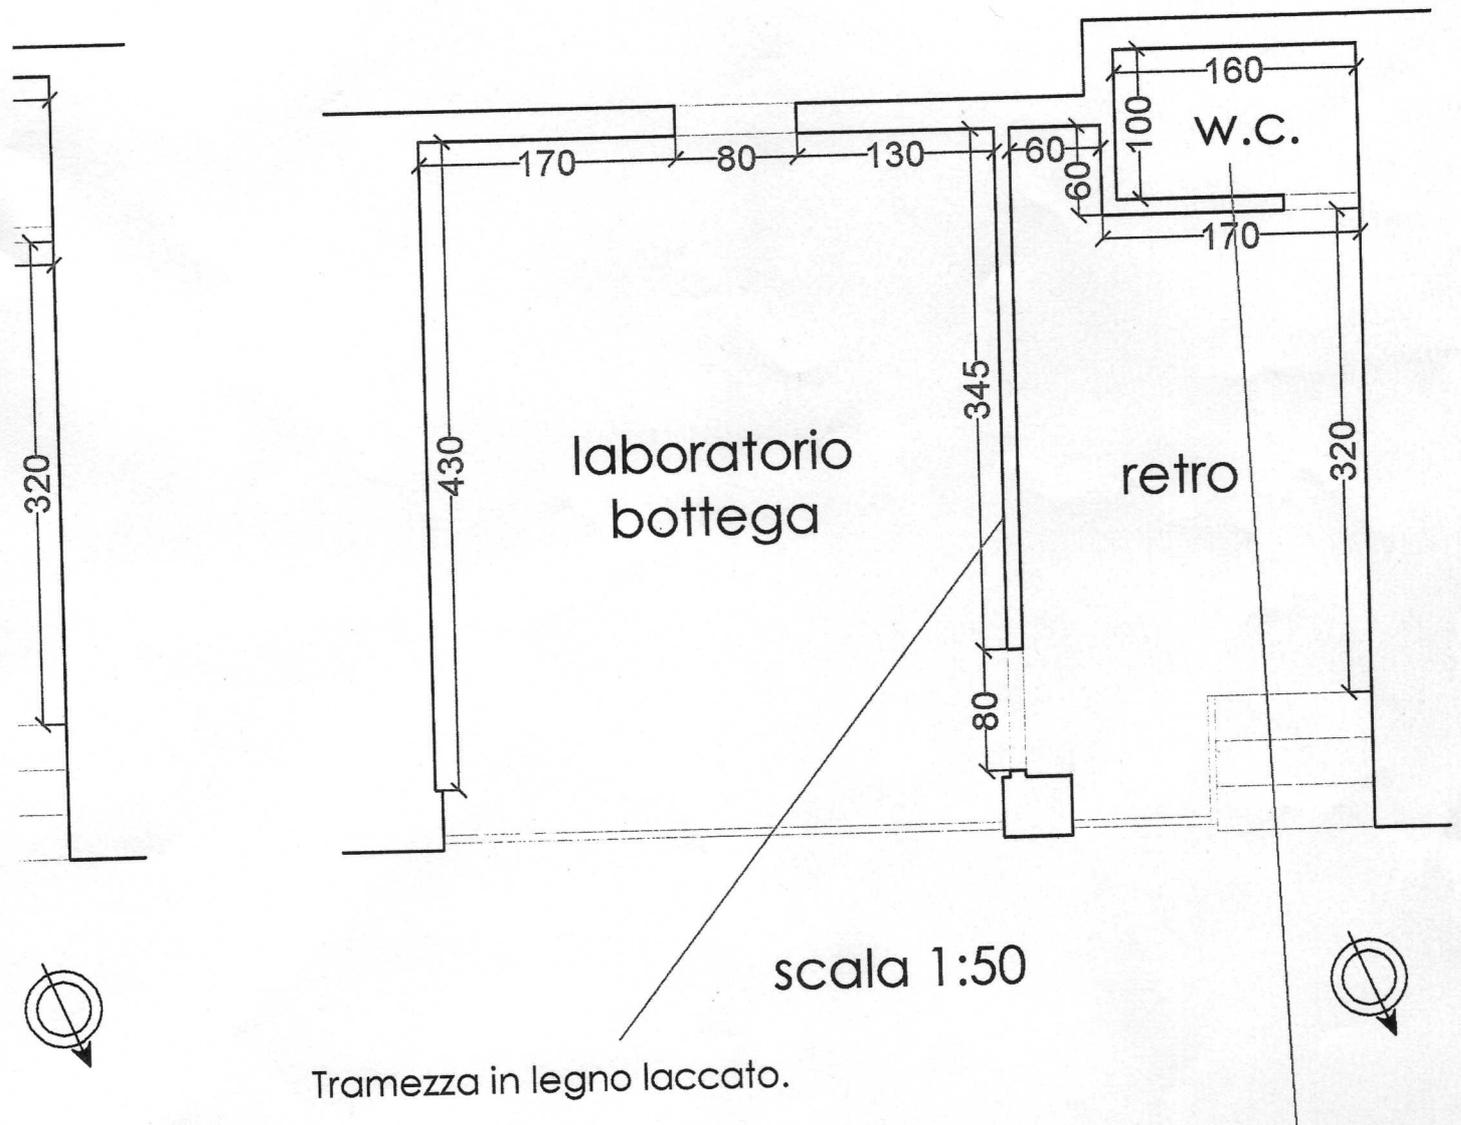

Il w.c. installato sarà della tipologia "Sanitrit" e all'interno del locale verrà installato un impianto di aerazione forzata. Le pareti del locale verranno eseguite in cartongesso.

Ricevuta di Avvenuta Denuncia di Variazione

Data: 05/02/2016

Ora: 13.04.17

pag: 1 di 1

Catasto Fabbricati

Protocollo n.: VC0004864

Codice di Risconto: 000AG0AX3

Operatore: PCCLNE

Comune di BORGOSIESIA (Codice: A6AU)

Ditta n.: 1 di 1

Unità a destinazione ordinaria n.: 1

Unità in variazione n.: -

Tipo Mappale n.: -

Unità a dest. speciale e particolare n.: -

Unità in costituzione n.: 1

Beni Comuni non Censibili n.: -

Unità in soppressione n.: 1

Motivo della variazione: VSI E VDE DA A/10 A C/3

UNITA' IMMOBILIARI

Identificativo catastale

Dati di classamento proposti

Prog.	Op.	Sez.UR.	Foglio	Numero	Sub.	Ubicazione	ZC	Cat.	Cl.	Cons.	Sup.Cat.	Rendita	Rur
1	S		526	45	3								
2	C		526	45	40	VIA DELLE FONTANE n. 2, p. T	002	C03	01	30	31	43,38	