

Agenzia delle Entrate
CATASTO FABBRICATI
 Ufficio Provinciale di
 Siracusa

Dichiarazione protocollo n. del

Planimetria di u.i.u. in Comune di Noto

Via Zanardelli

civ. 19

Identificativi Catastali:

Sezione:

Foglio: 427

Particella: 6240

Subalterno:

Compilata da:
 Provina Paolo


Iscritto all'albo:
 Architetti

Prov. Siracusa

N. 1000

Scheda n. 1


Scala 1:200

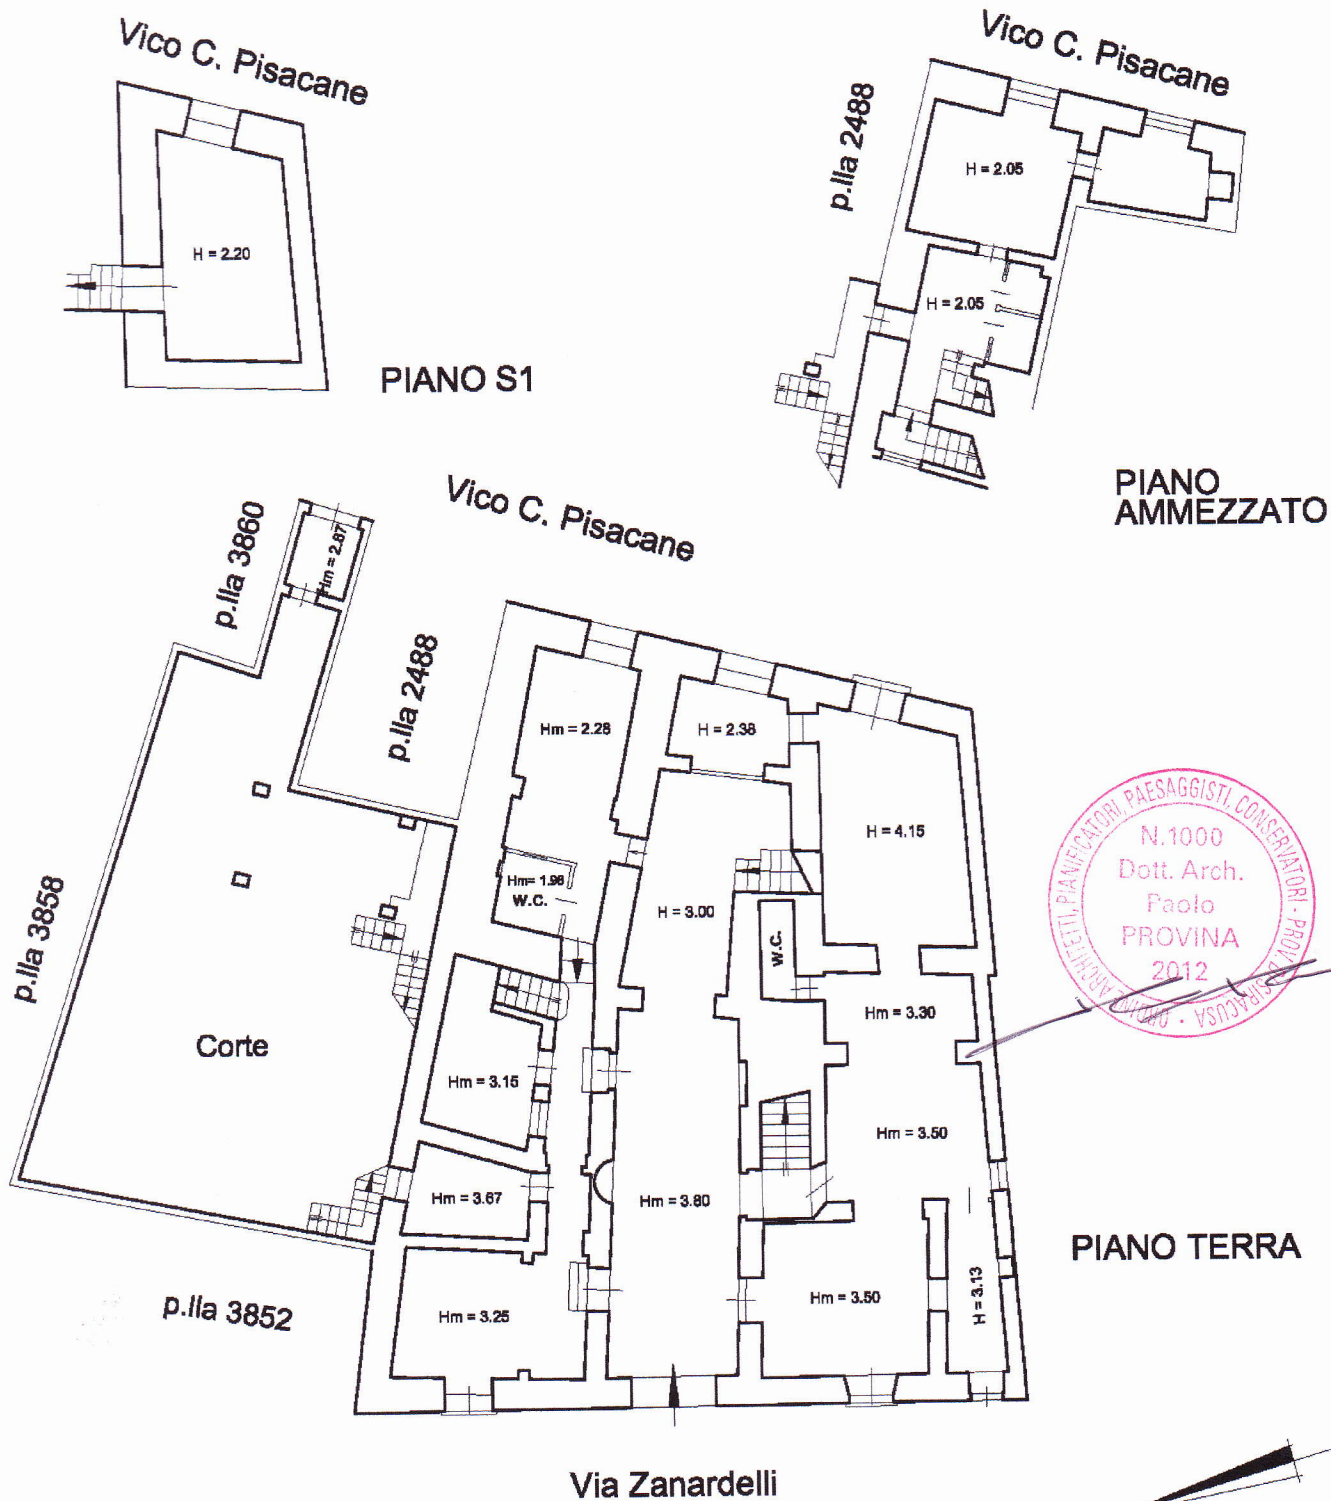

Agenzia delle Entrate
CATASTO FABBRICATI
 Ufficio Provinciale di
 Siracusa

Dichiarazione protocollo n. _____ del _____	
Planimetria di u.i.u. in Comune di Noto	
Via Zanardelli _____ civ. 19	
Identificativi Catastali:	Compilata da:
Sezione:	Provina Paolo
Foglio: 427	Iscritto all'albo:
Particella: 6240	Architetti
Subalterno:	Prov. Siracusa N. 1000

Scheda n. 2 Scala 1:200

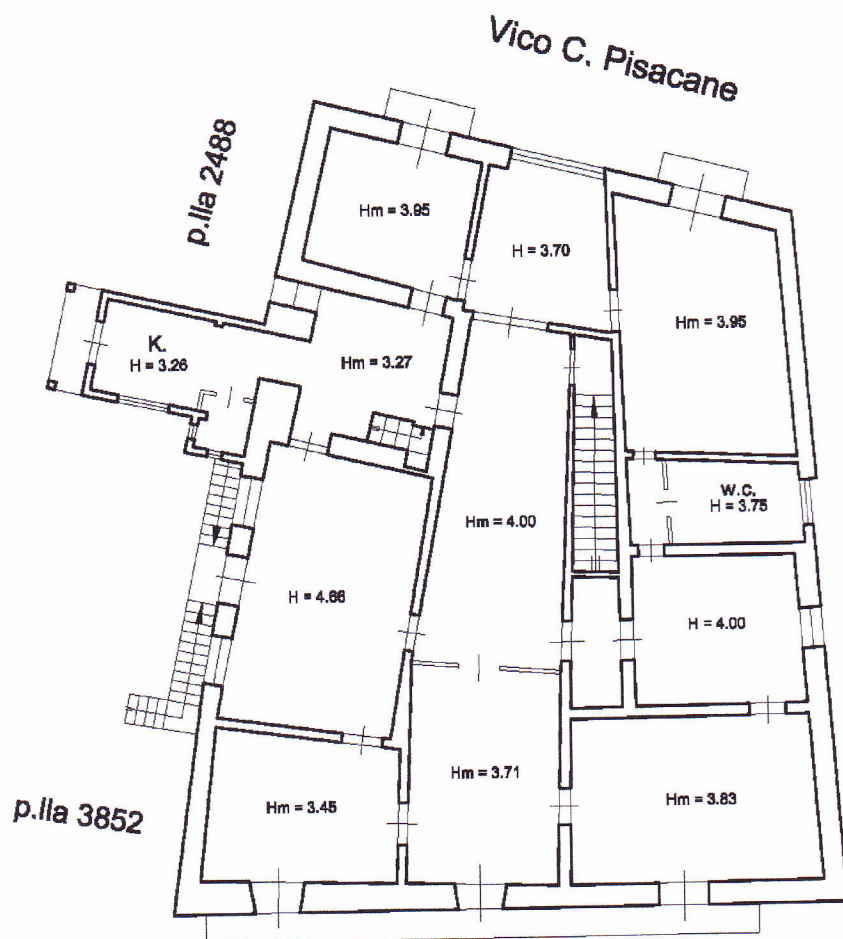

PIANO 1°

