


Spazio riservato  
all' ufficio

Progettista

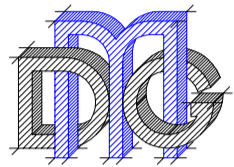

Geometra  
**DEL GRANDE MARCO**

via Fasliggi n° 17 - 61122 Pesaro  
tel. 348.0837063 - P.IVA n° 01451150419  
e-mail: geo.dgmarco@libero.it

Firma e timbro

Progetto

SANATORIA DI UN'UNITA' RESIDENZIALE PARTE DI FABBRICATO  
PLURIFAMIGLIARE

Variante N°

- .....

Ubicazione

Via XXVIII GIUGNO N°76 - 61010 TAVULLIA (PU)

Estremi  
Catastali

Foglio n. 17 di TAVULLIA Mappale n. 408 subalterno 5

Ditta

PIERI CRISTINA (PRICST72A56G479Z)

Firma

Scala

Oggetto

N. Tavola

1:100

PIANTA PIANO TERRA e FIANCO SINISTRO  
STATO LEGITTIMATO E STATO DI FATTO


Data

Dicembre 2018


**A1**

STATO LEGITTIMATO

PIANO  
TERRA  
H=270



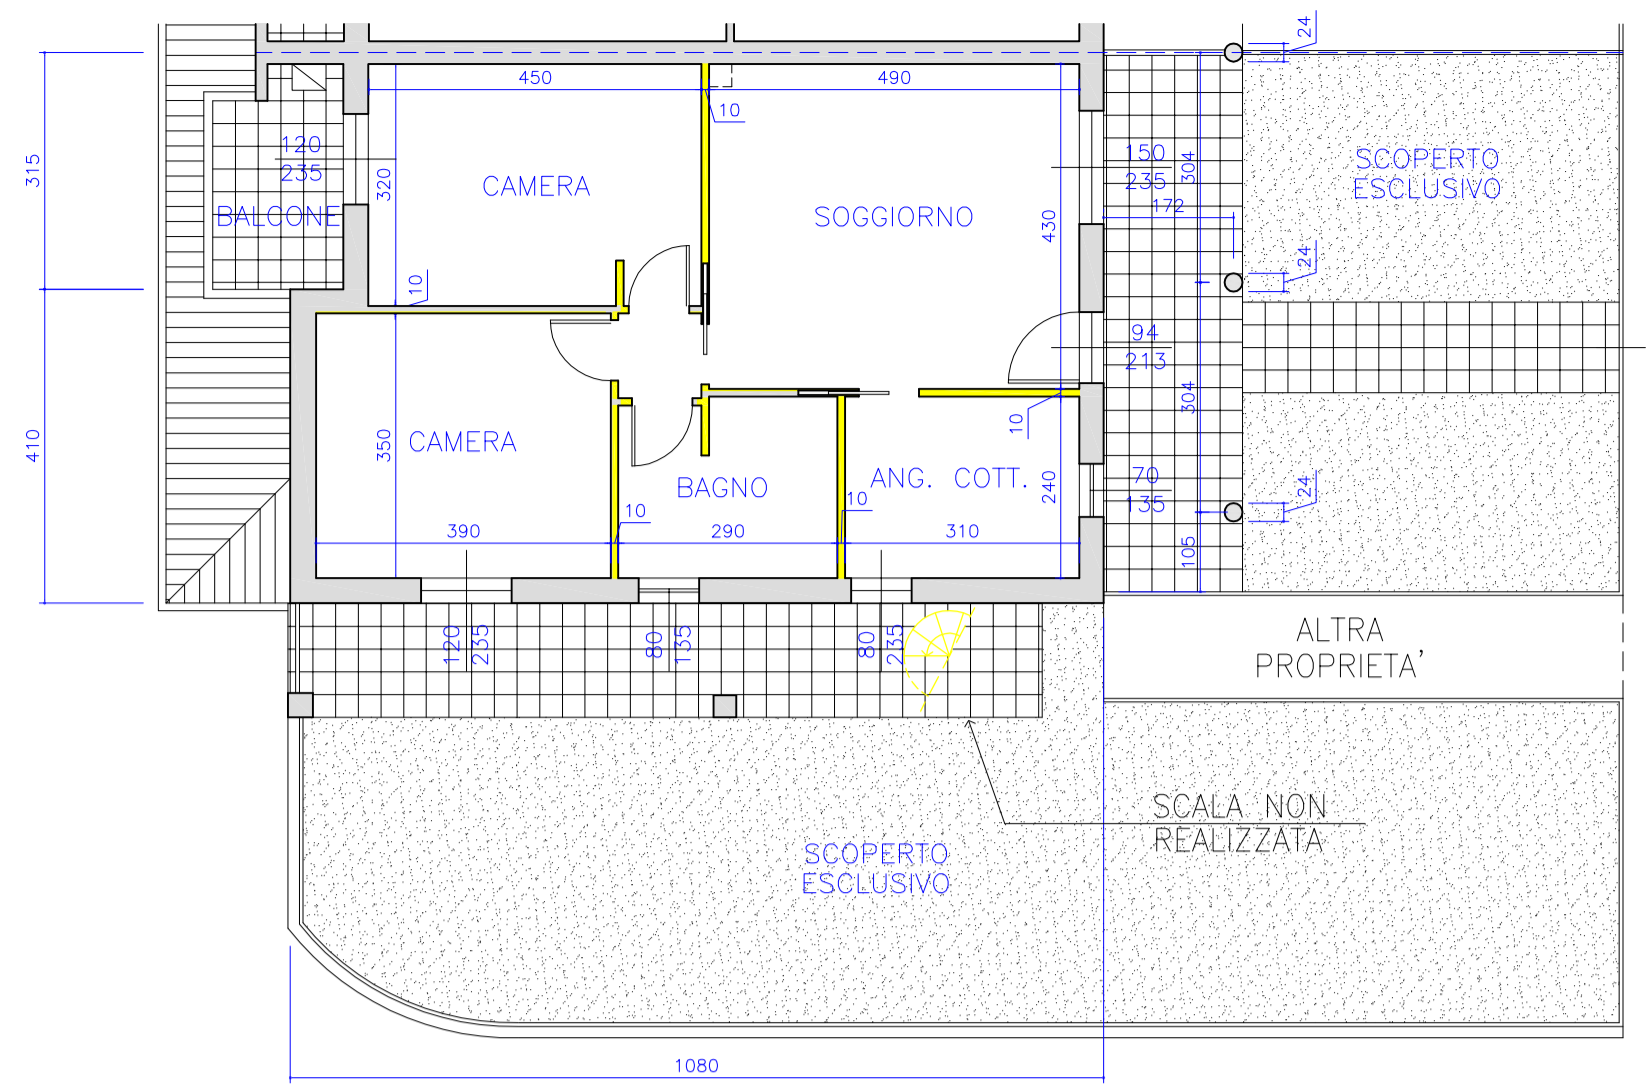


FIANCO  
SINISTRO  
FIANCO SINISTRO ADEGUATO  
ALLA PIANTA LEGITTIMATA

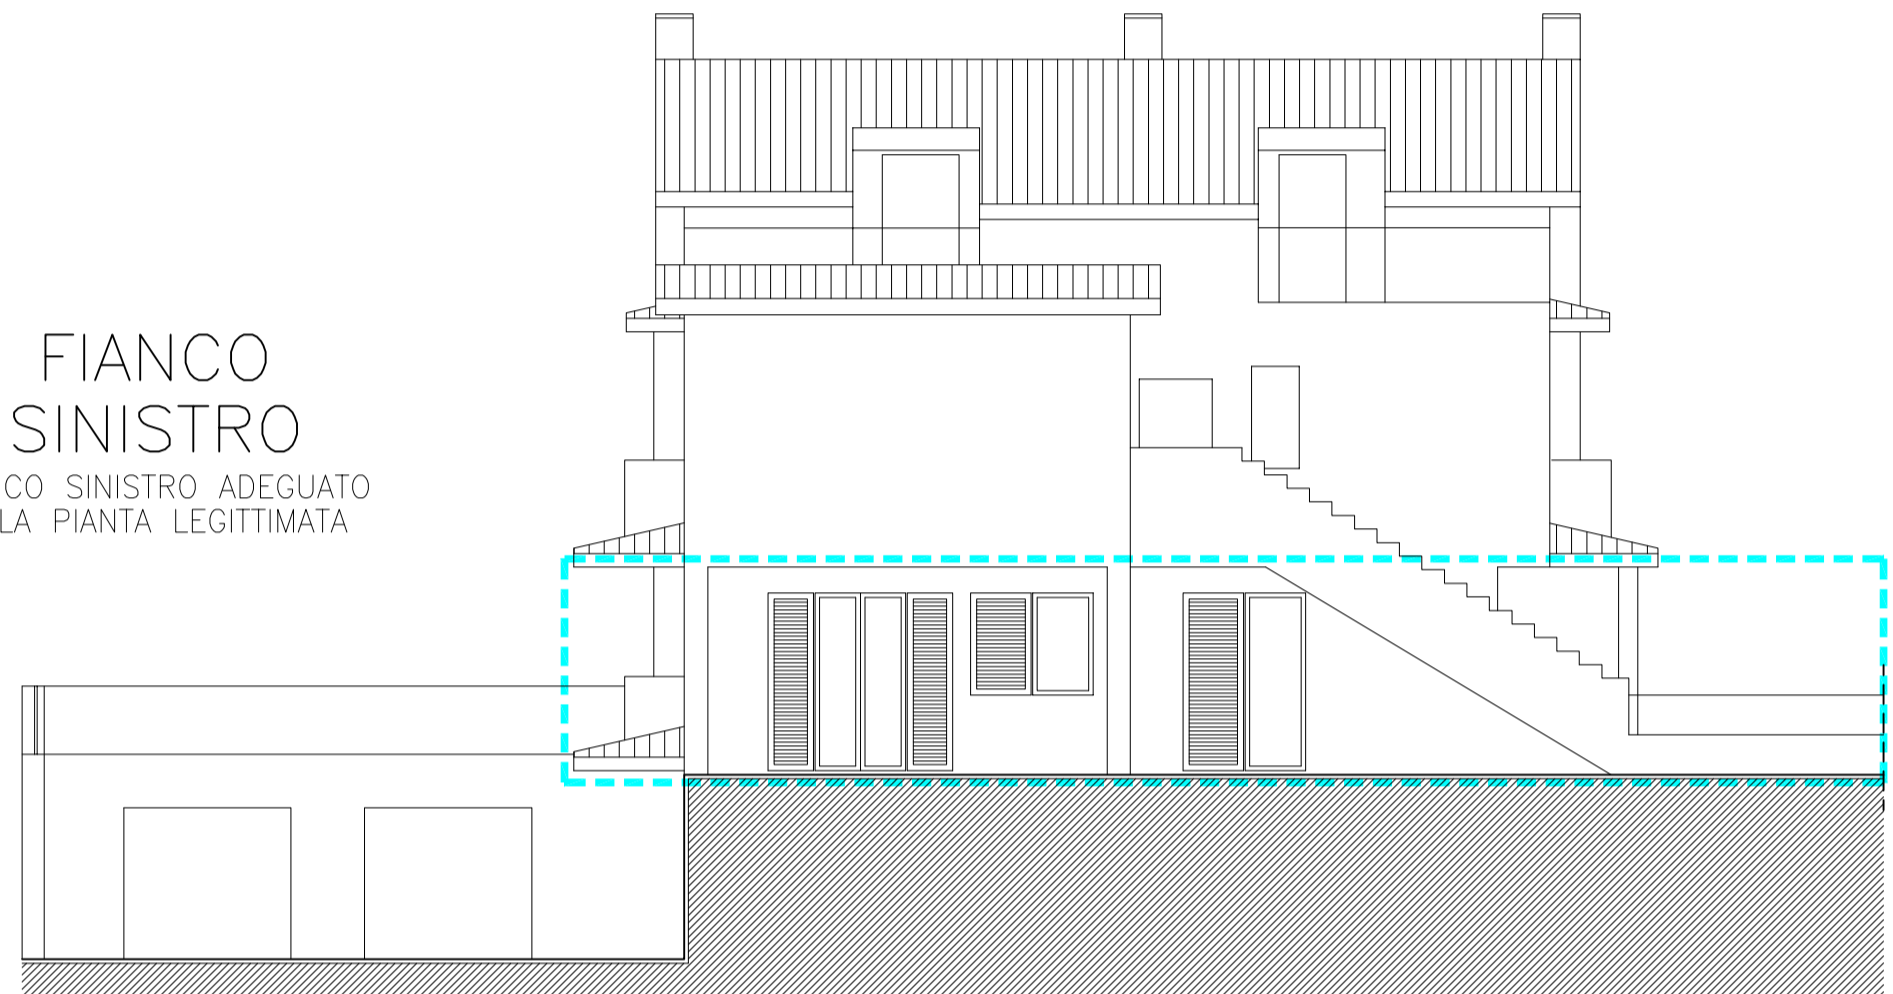

STATO DI FATTO

FIANCO  
SINISTRO

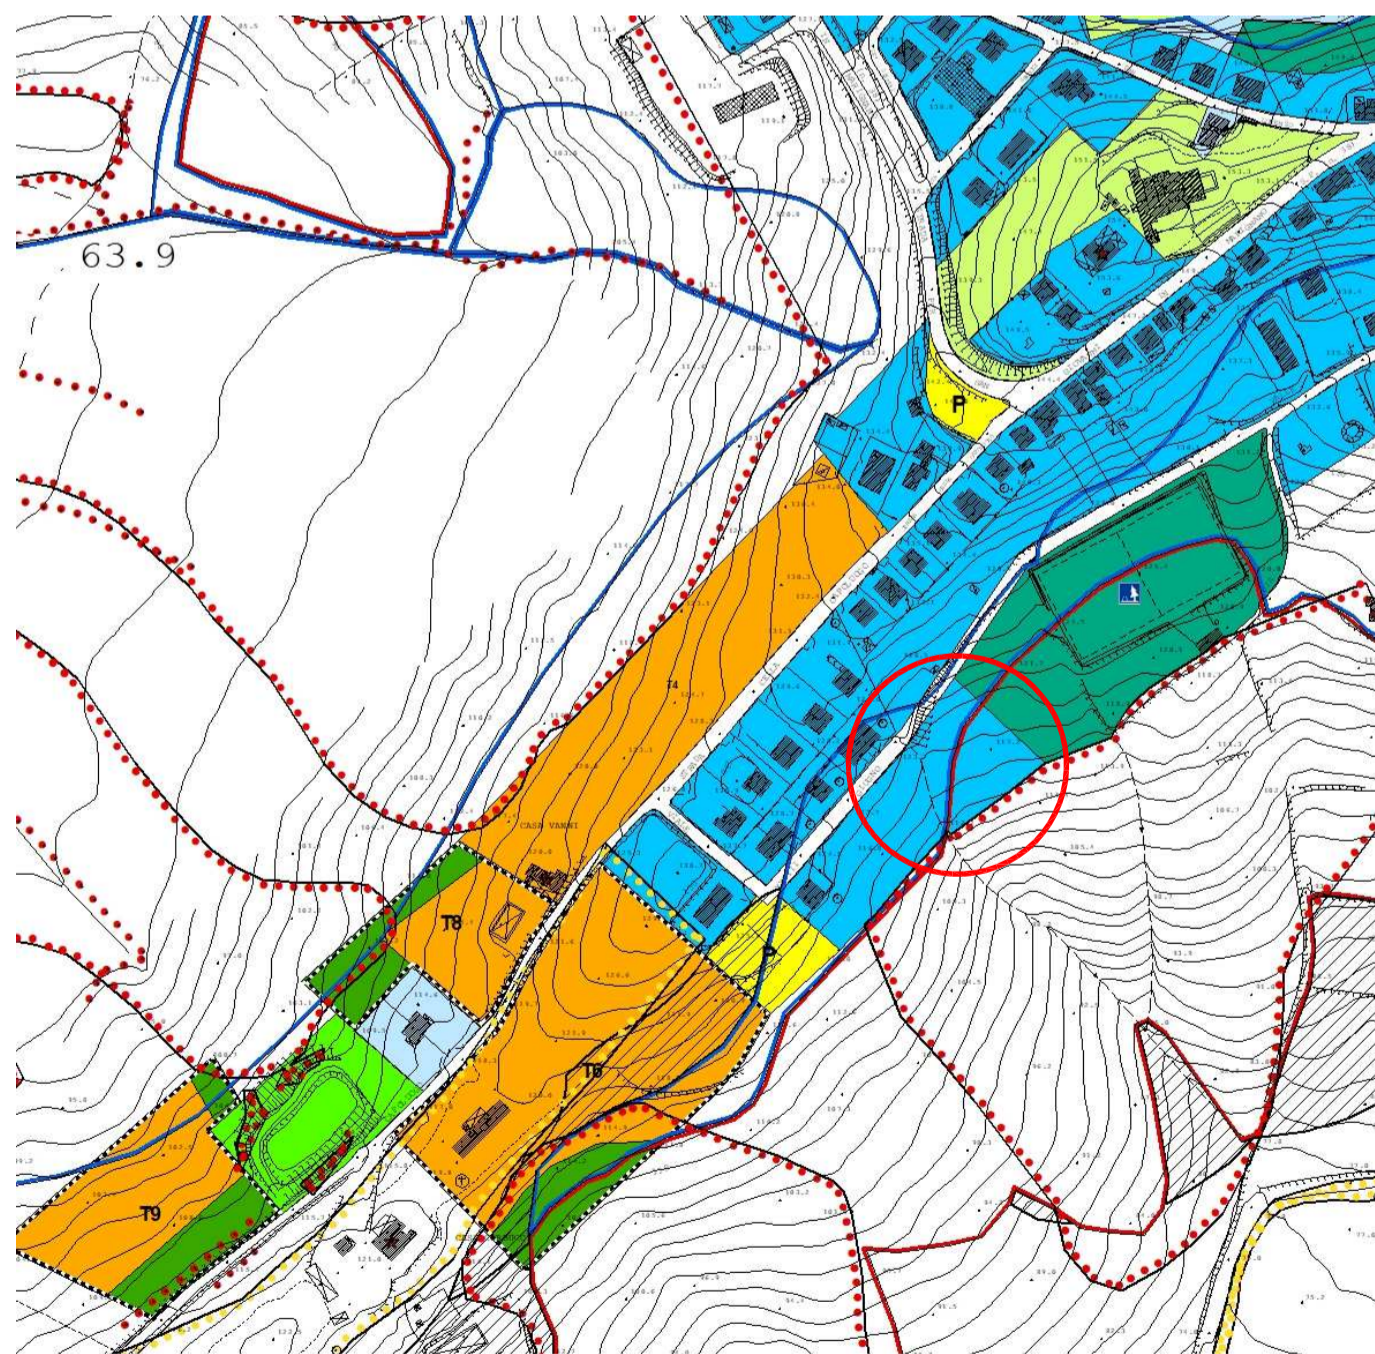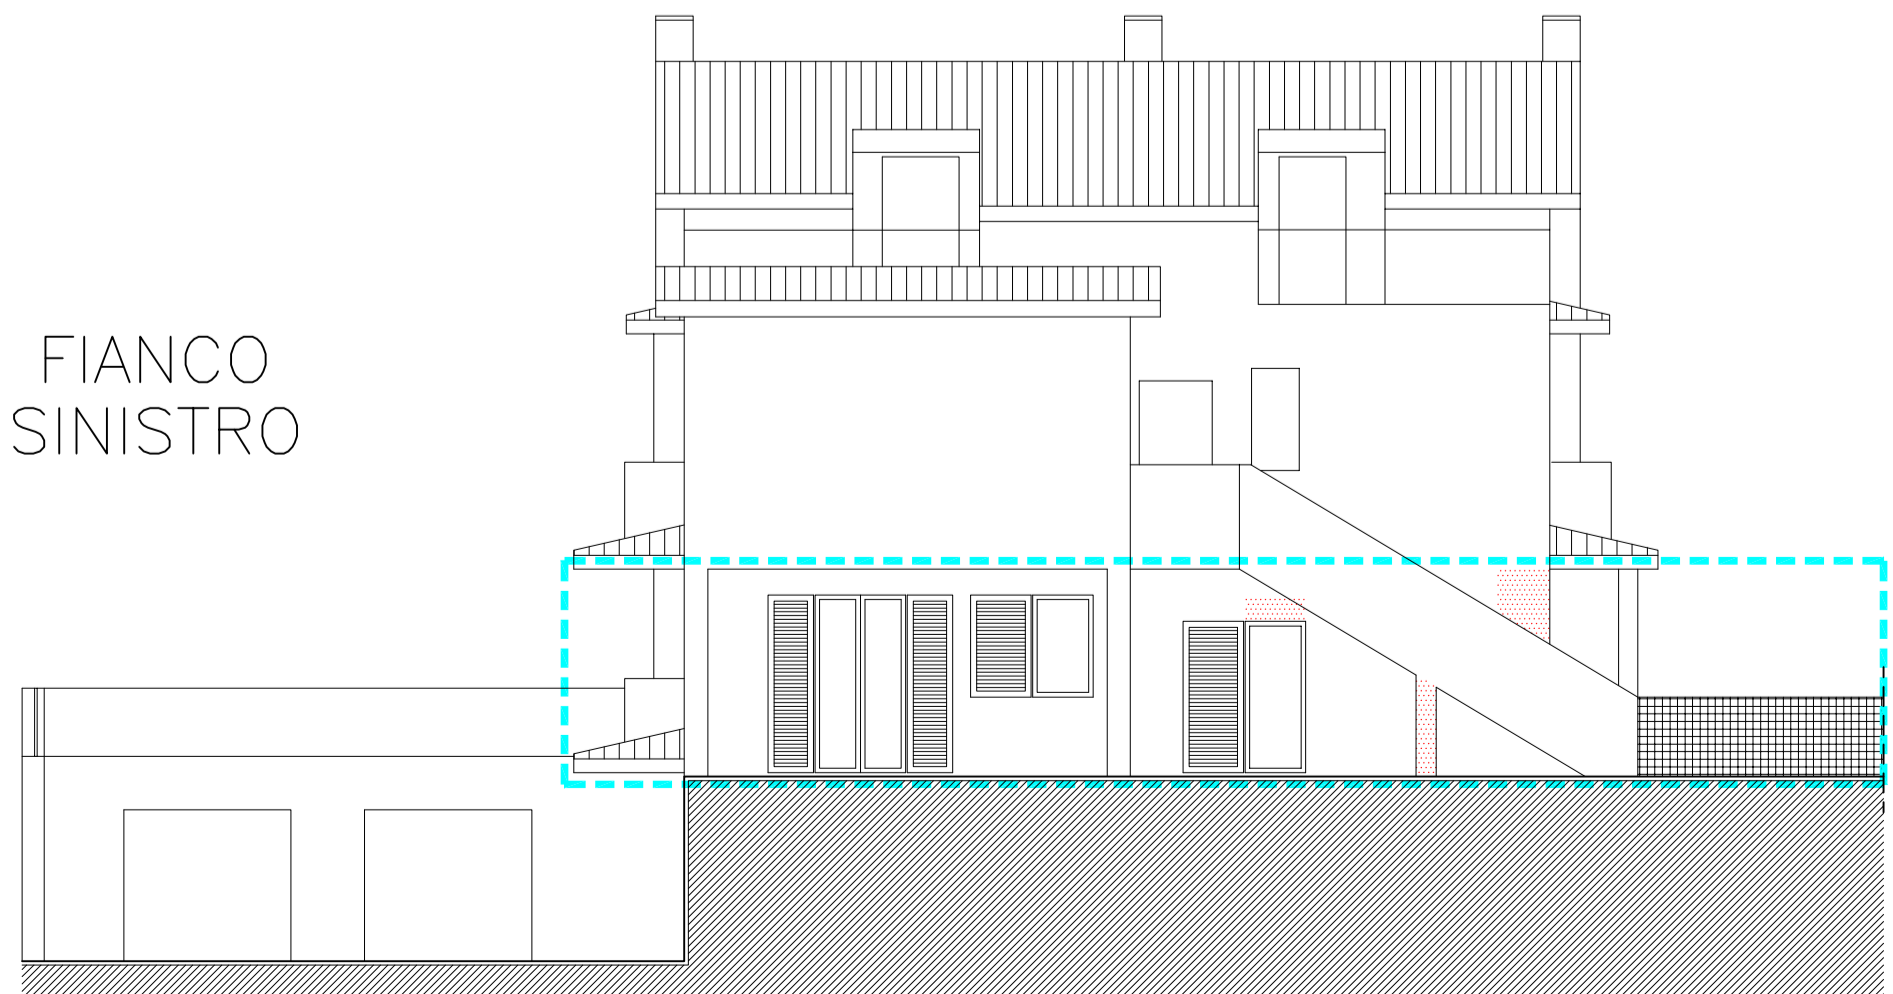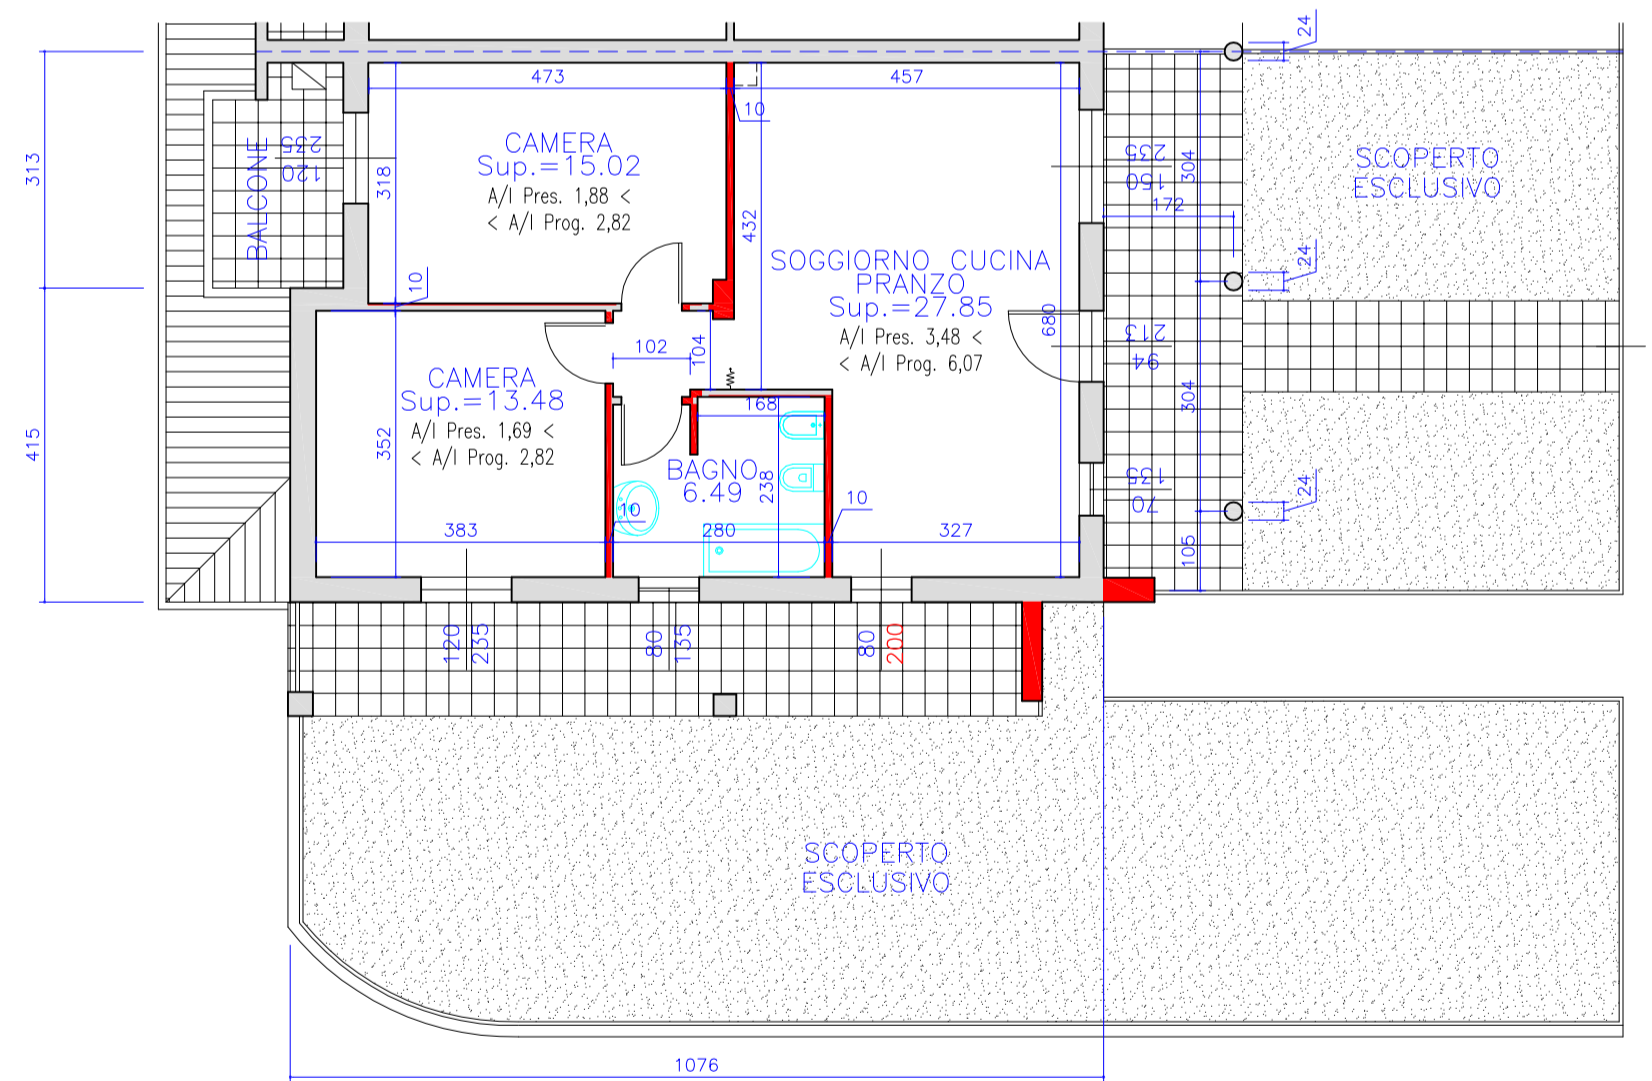

Zone B1 - Aree a bassa densità edilizia (Art. 6.4 e 6.4.2 NTA)

ESTRATTO DI PRG

