


STUDIO TECNICO
SPINAZZE' E DOIMO


via Pieve, 32 - SAN FIOR (TV) - tel. 0438 76096
 email cert. maurizio.doimo@geopec.it - email maurizio.doimo@tmn.it

OGGETTO : PLANIMETRIE DEI LOCALI ADIBITI AD ATTIVITA' COMMERCIALE
 "TRATTORIA DA ROSY"


PIANTE	SCALA 1 : 100	TAVOLA N. U
COMUNE DI GODEGA SANT'URBANO (TV) Foglio 3° Mappale 294	DATA	
PROPRIETA' : BRUNETTA EVELINA	IL RILEVATORE	

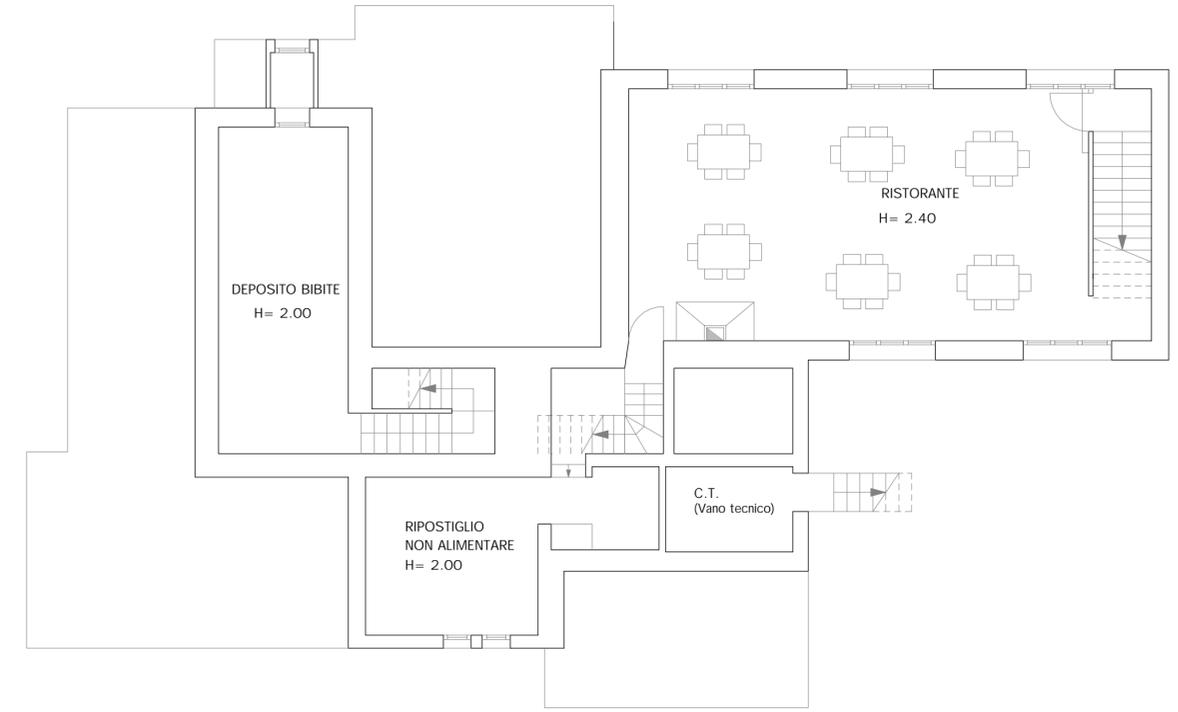

PIANO INTERRATO

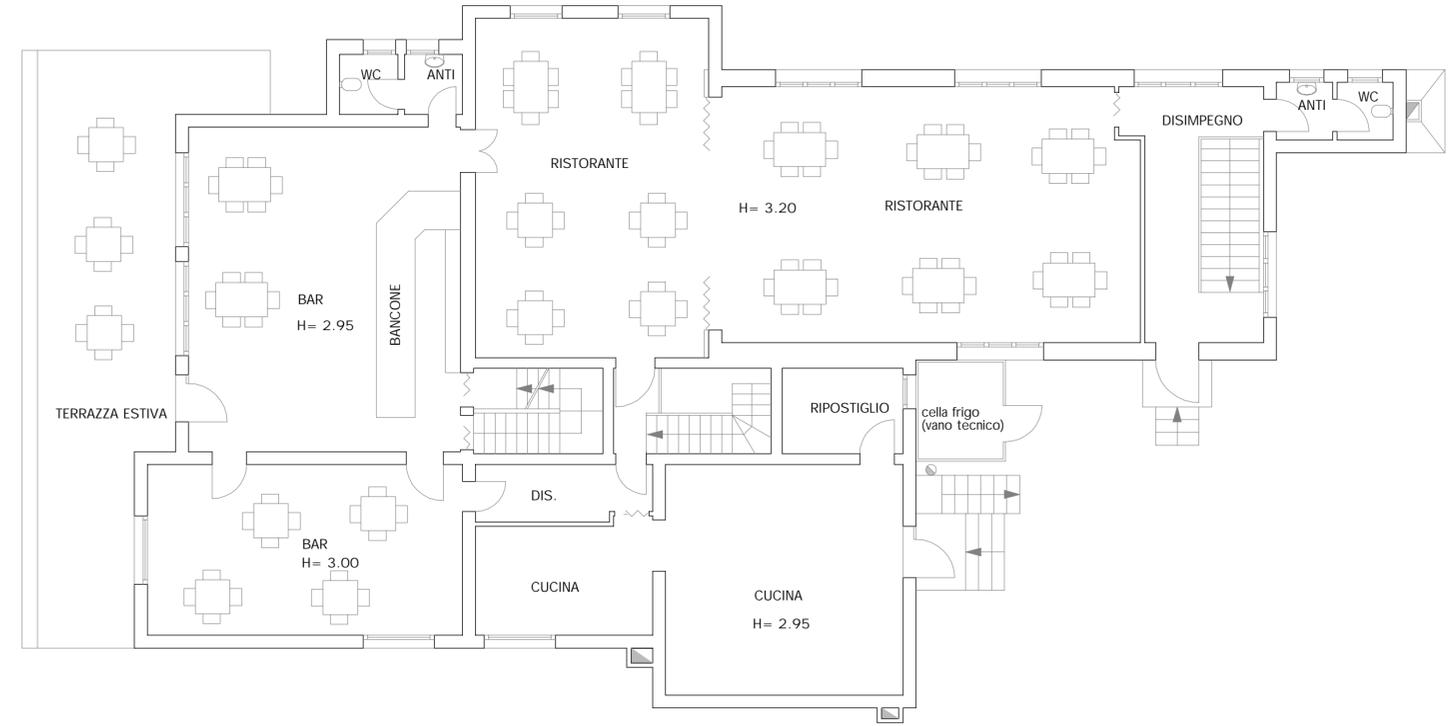

PIANO TERRA

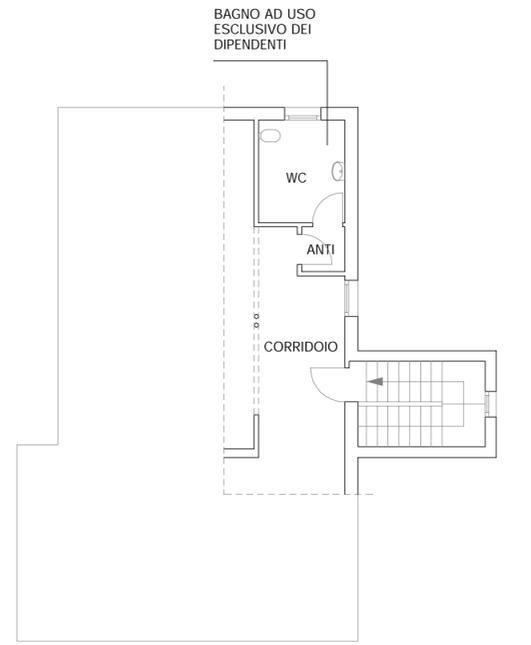

PIANO PRIMO