




PIANTA PIANO PRIMO

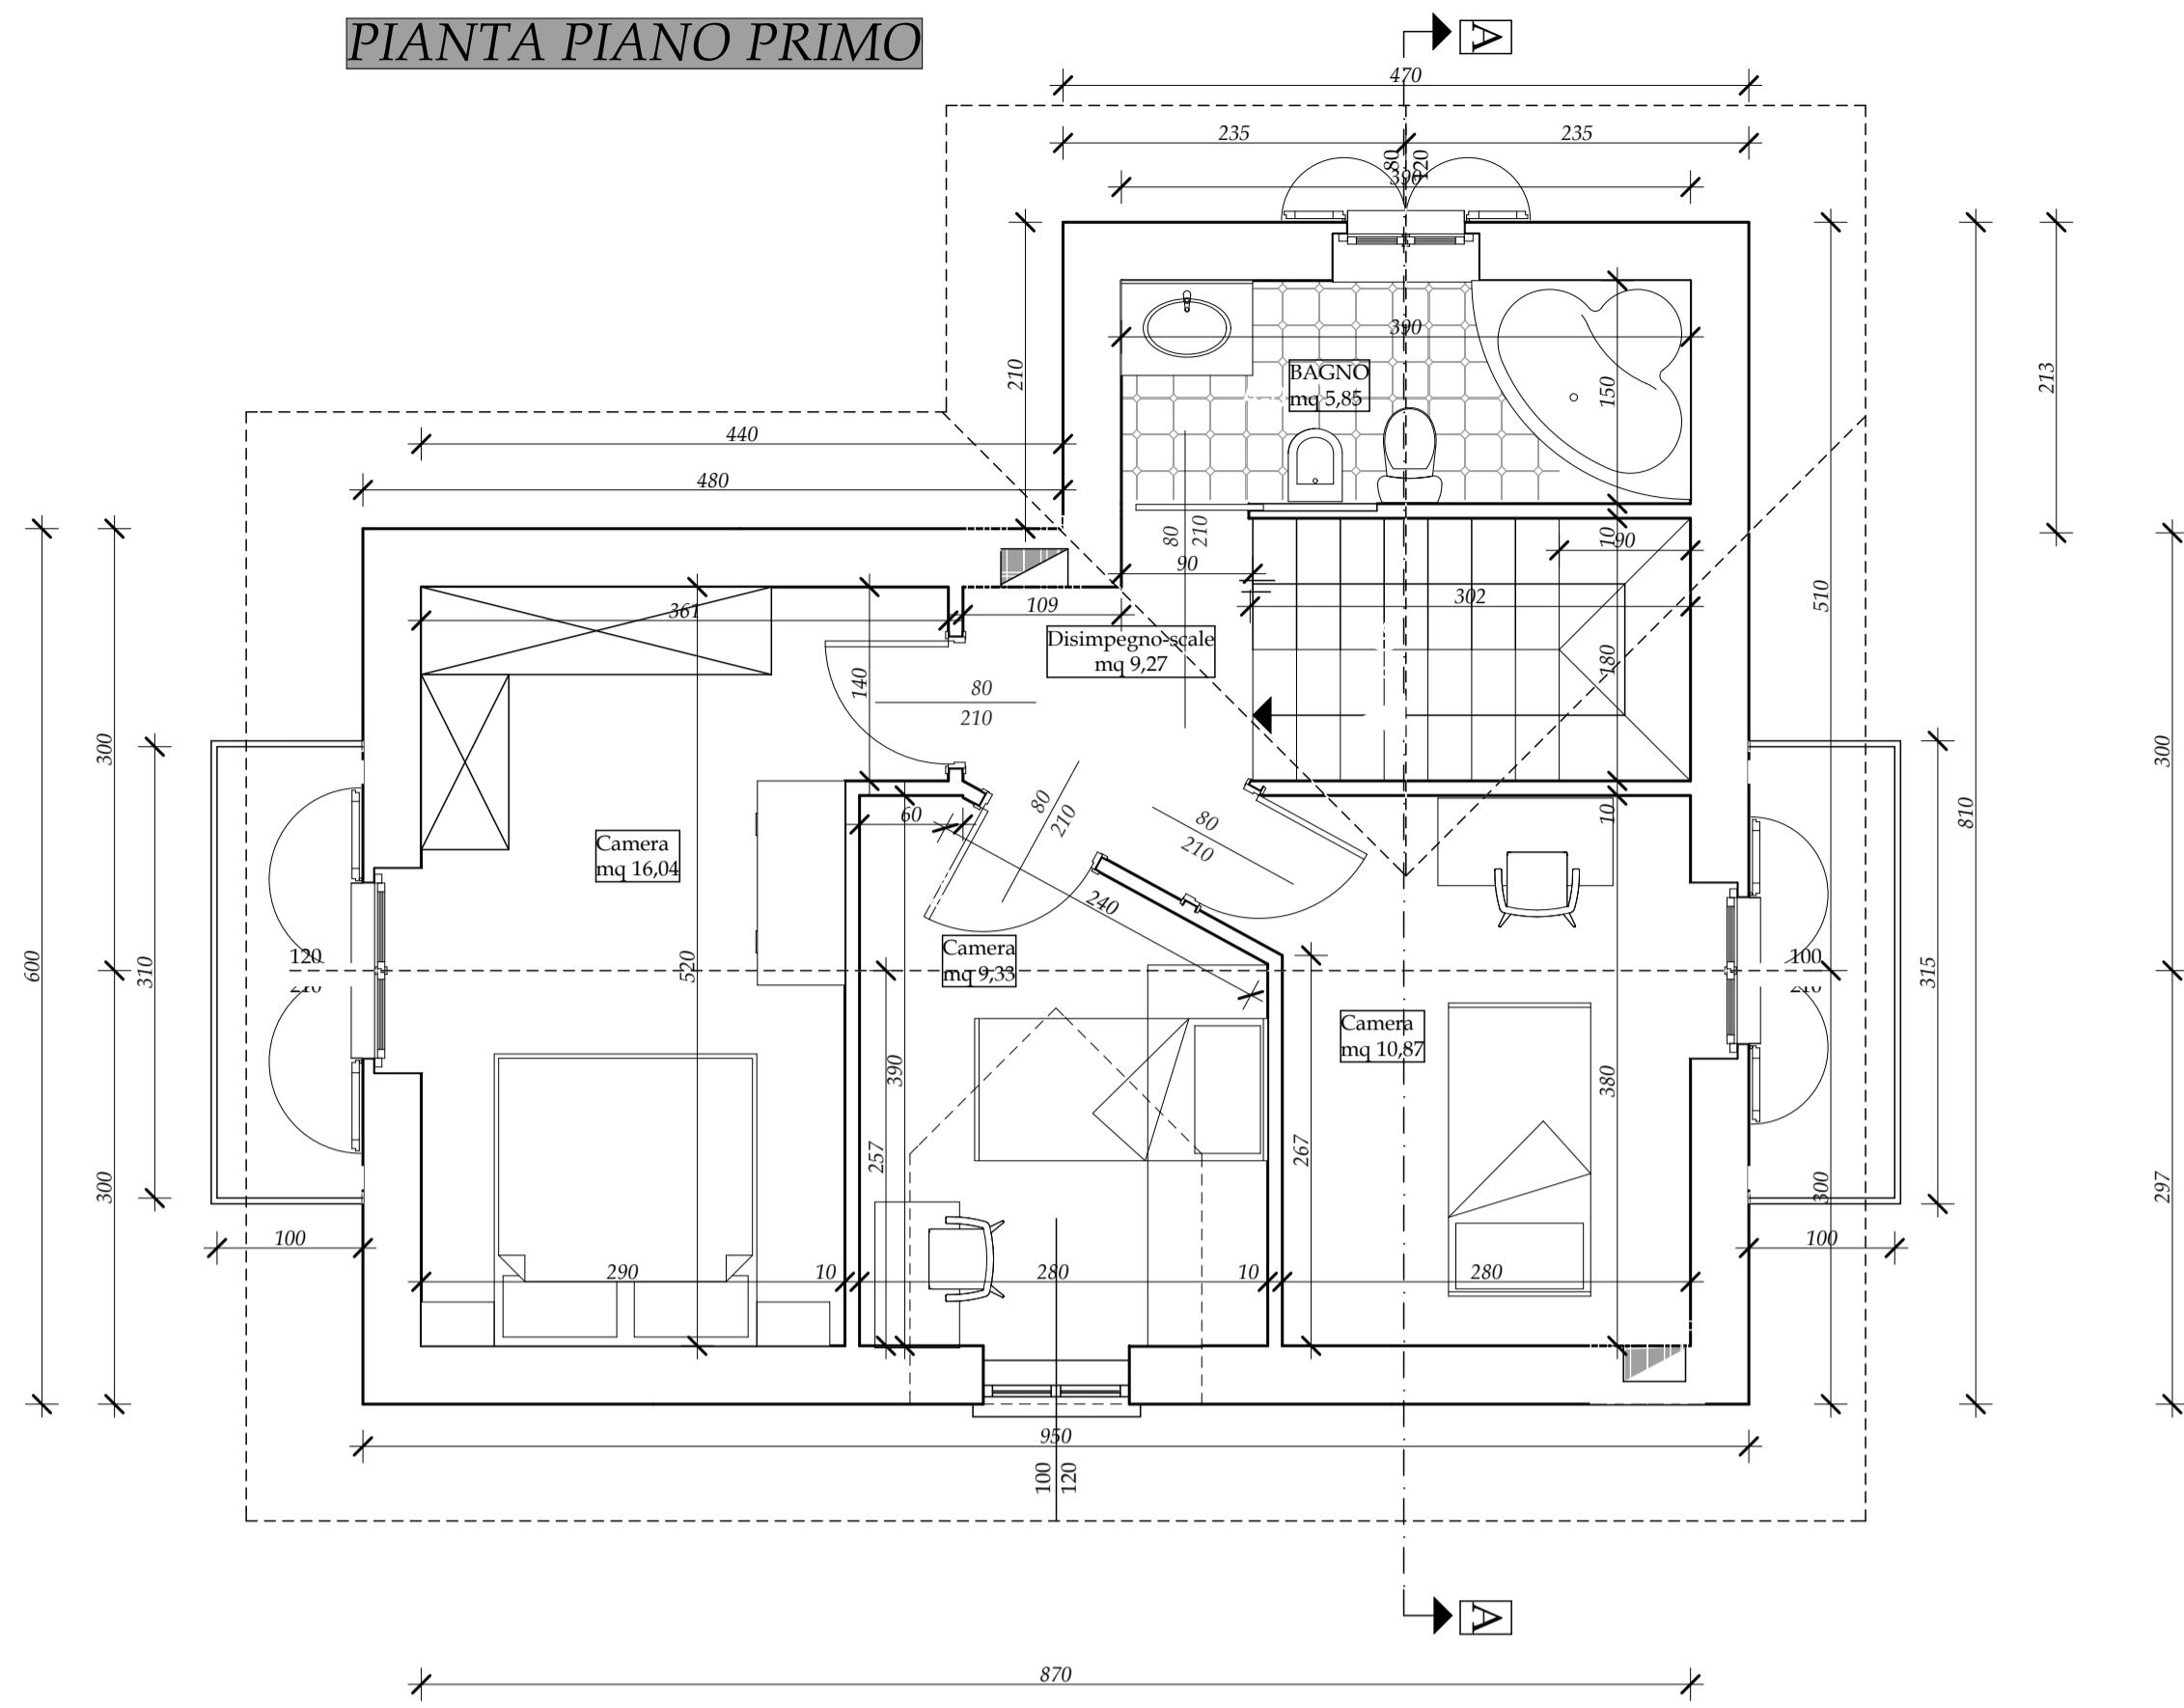


SEZIONE A-A

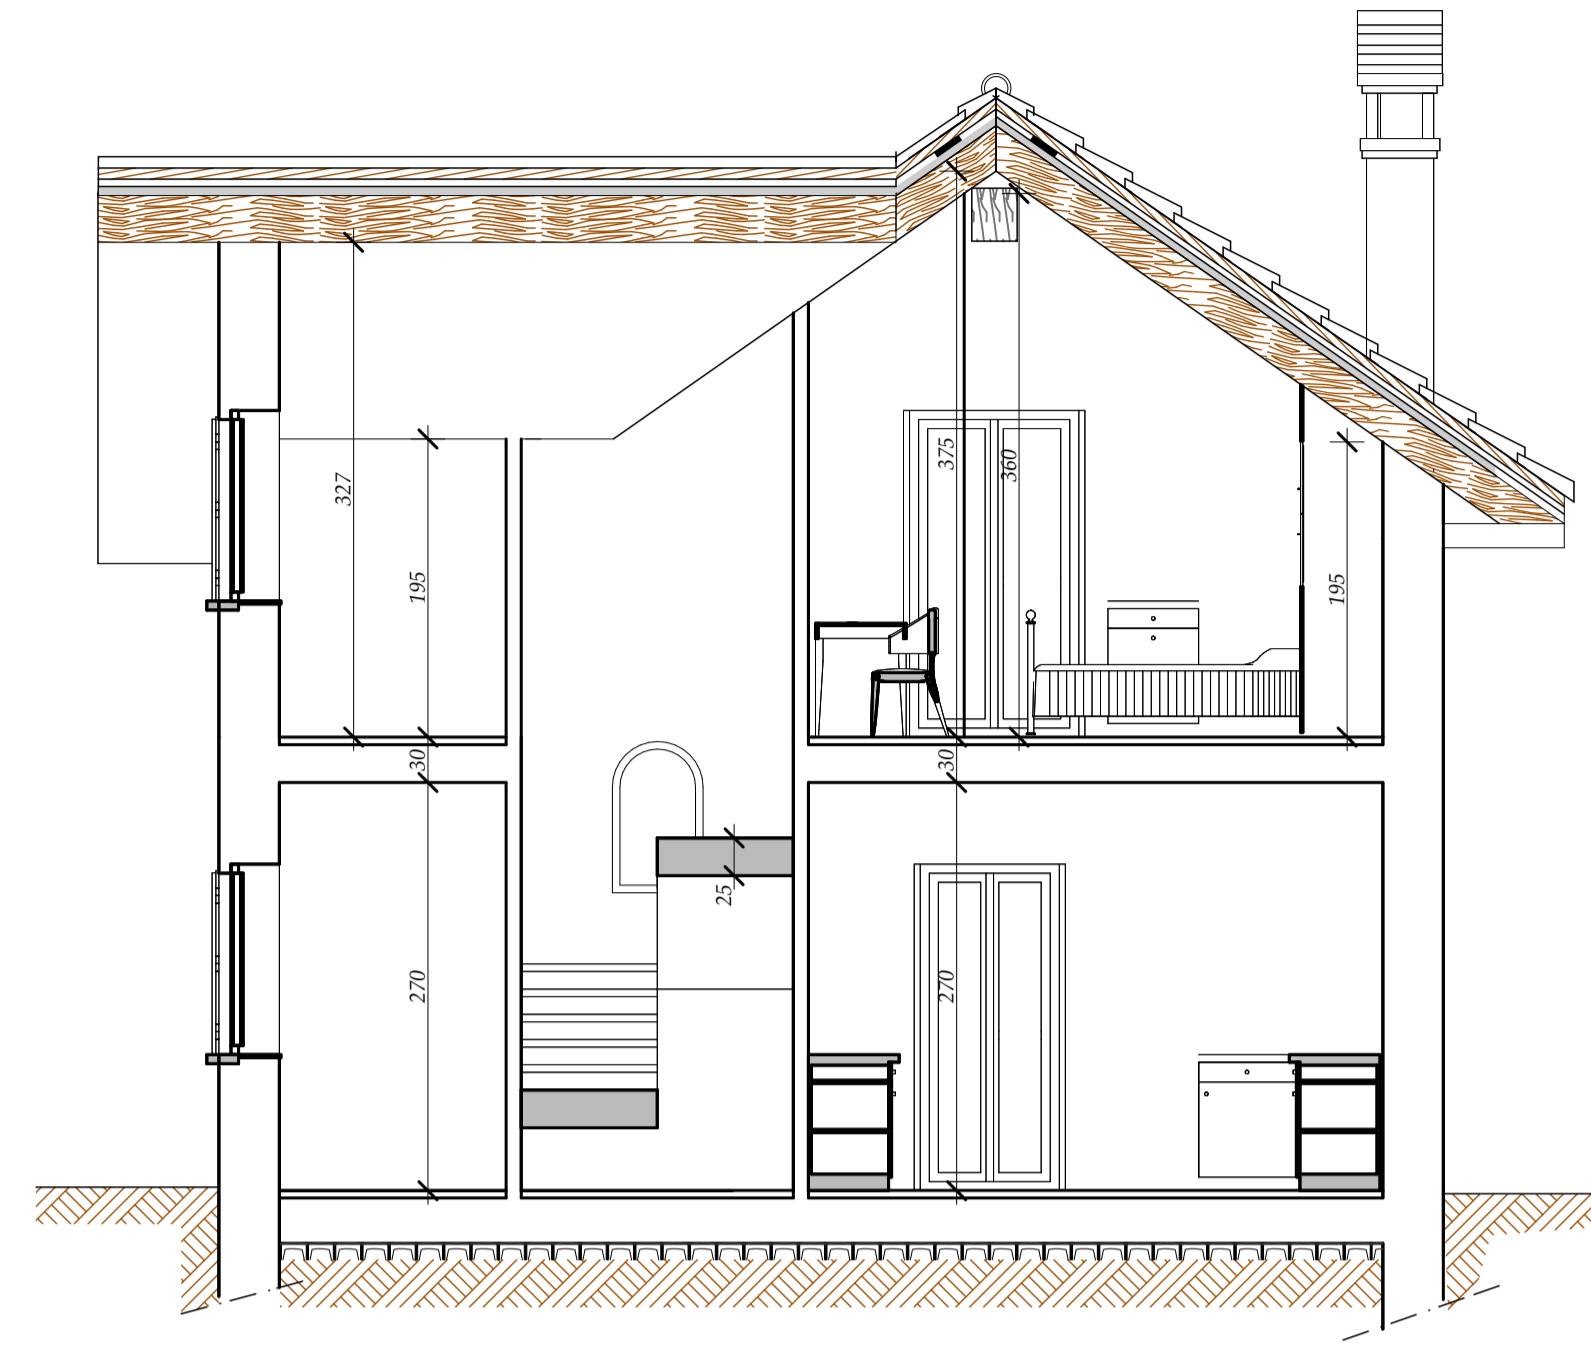


PROSPETTO EST

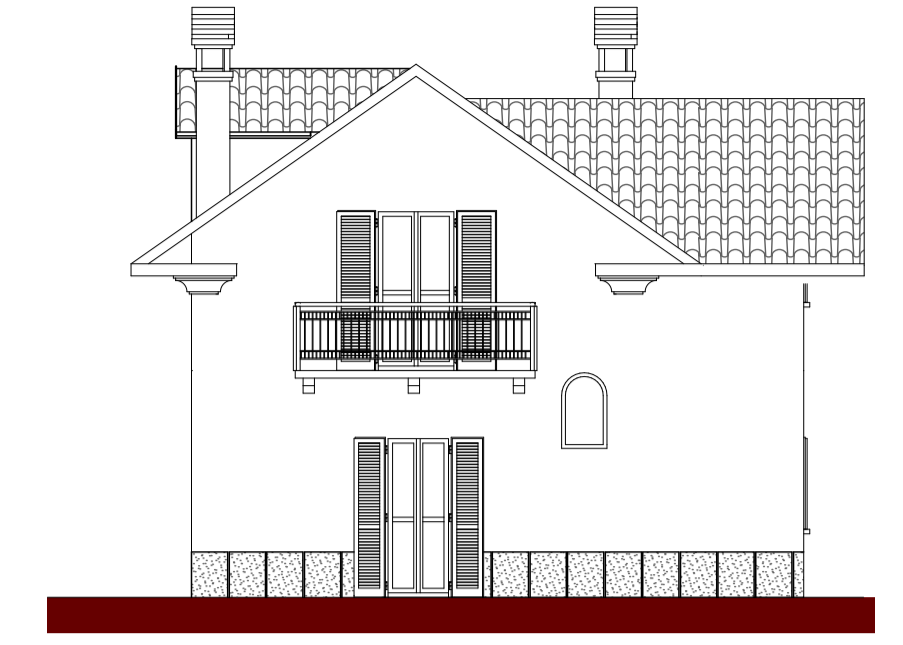


PROSPETTO SUD

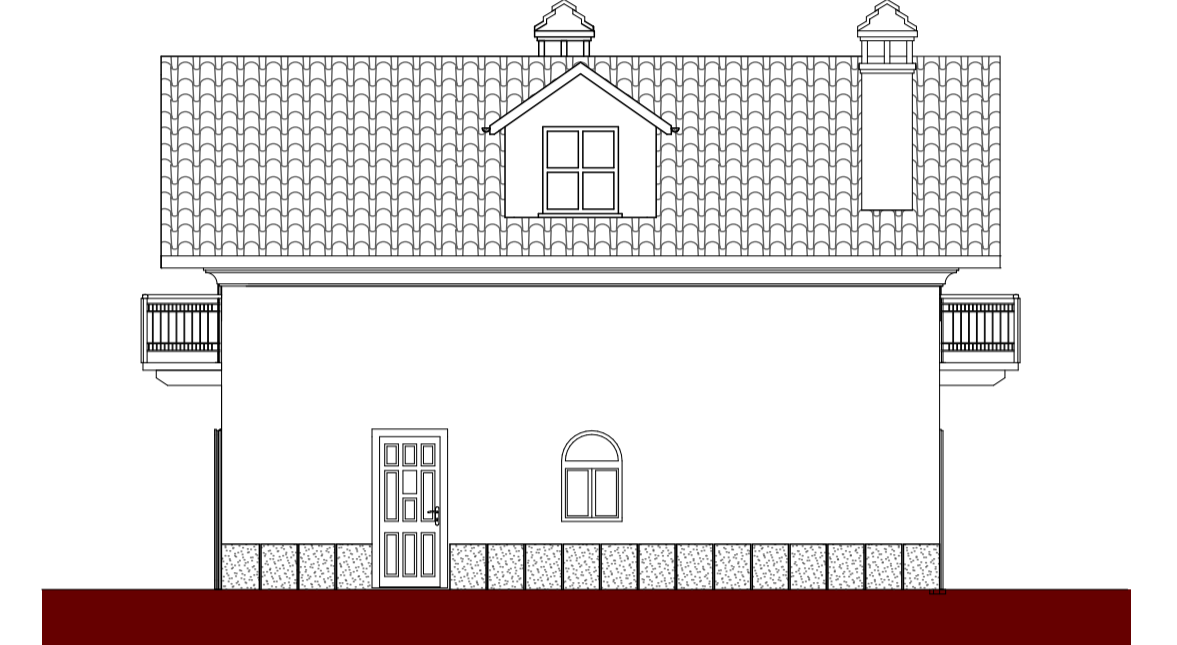

PIANTA PIANO TERRA

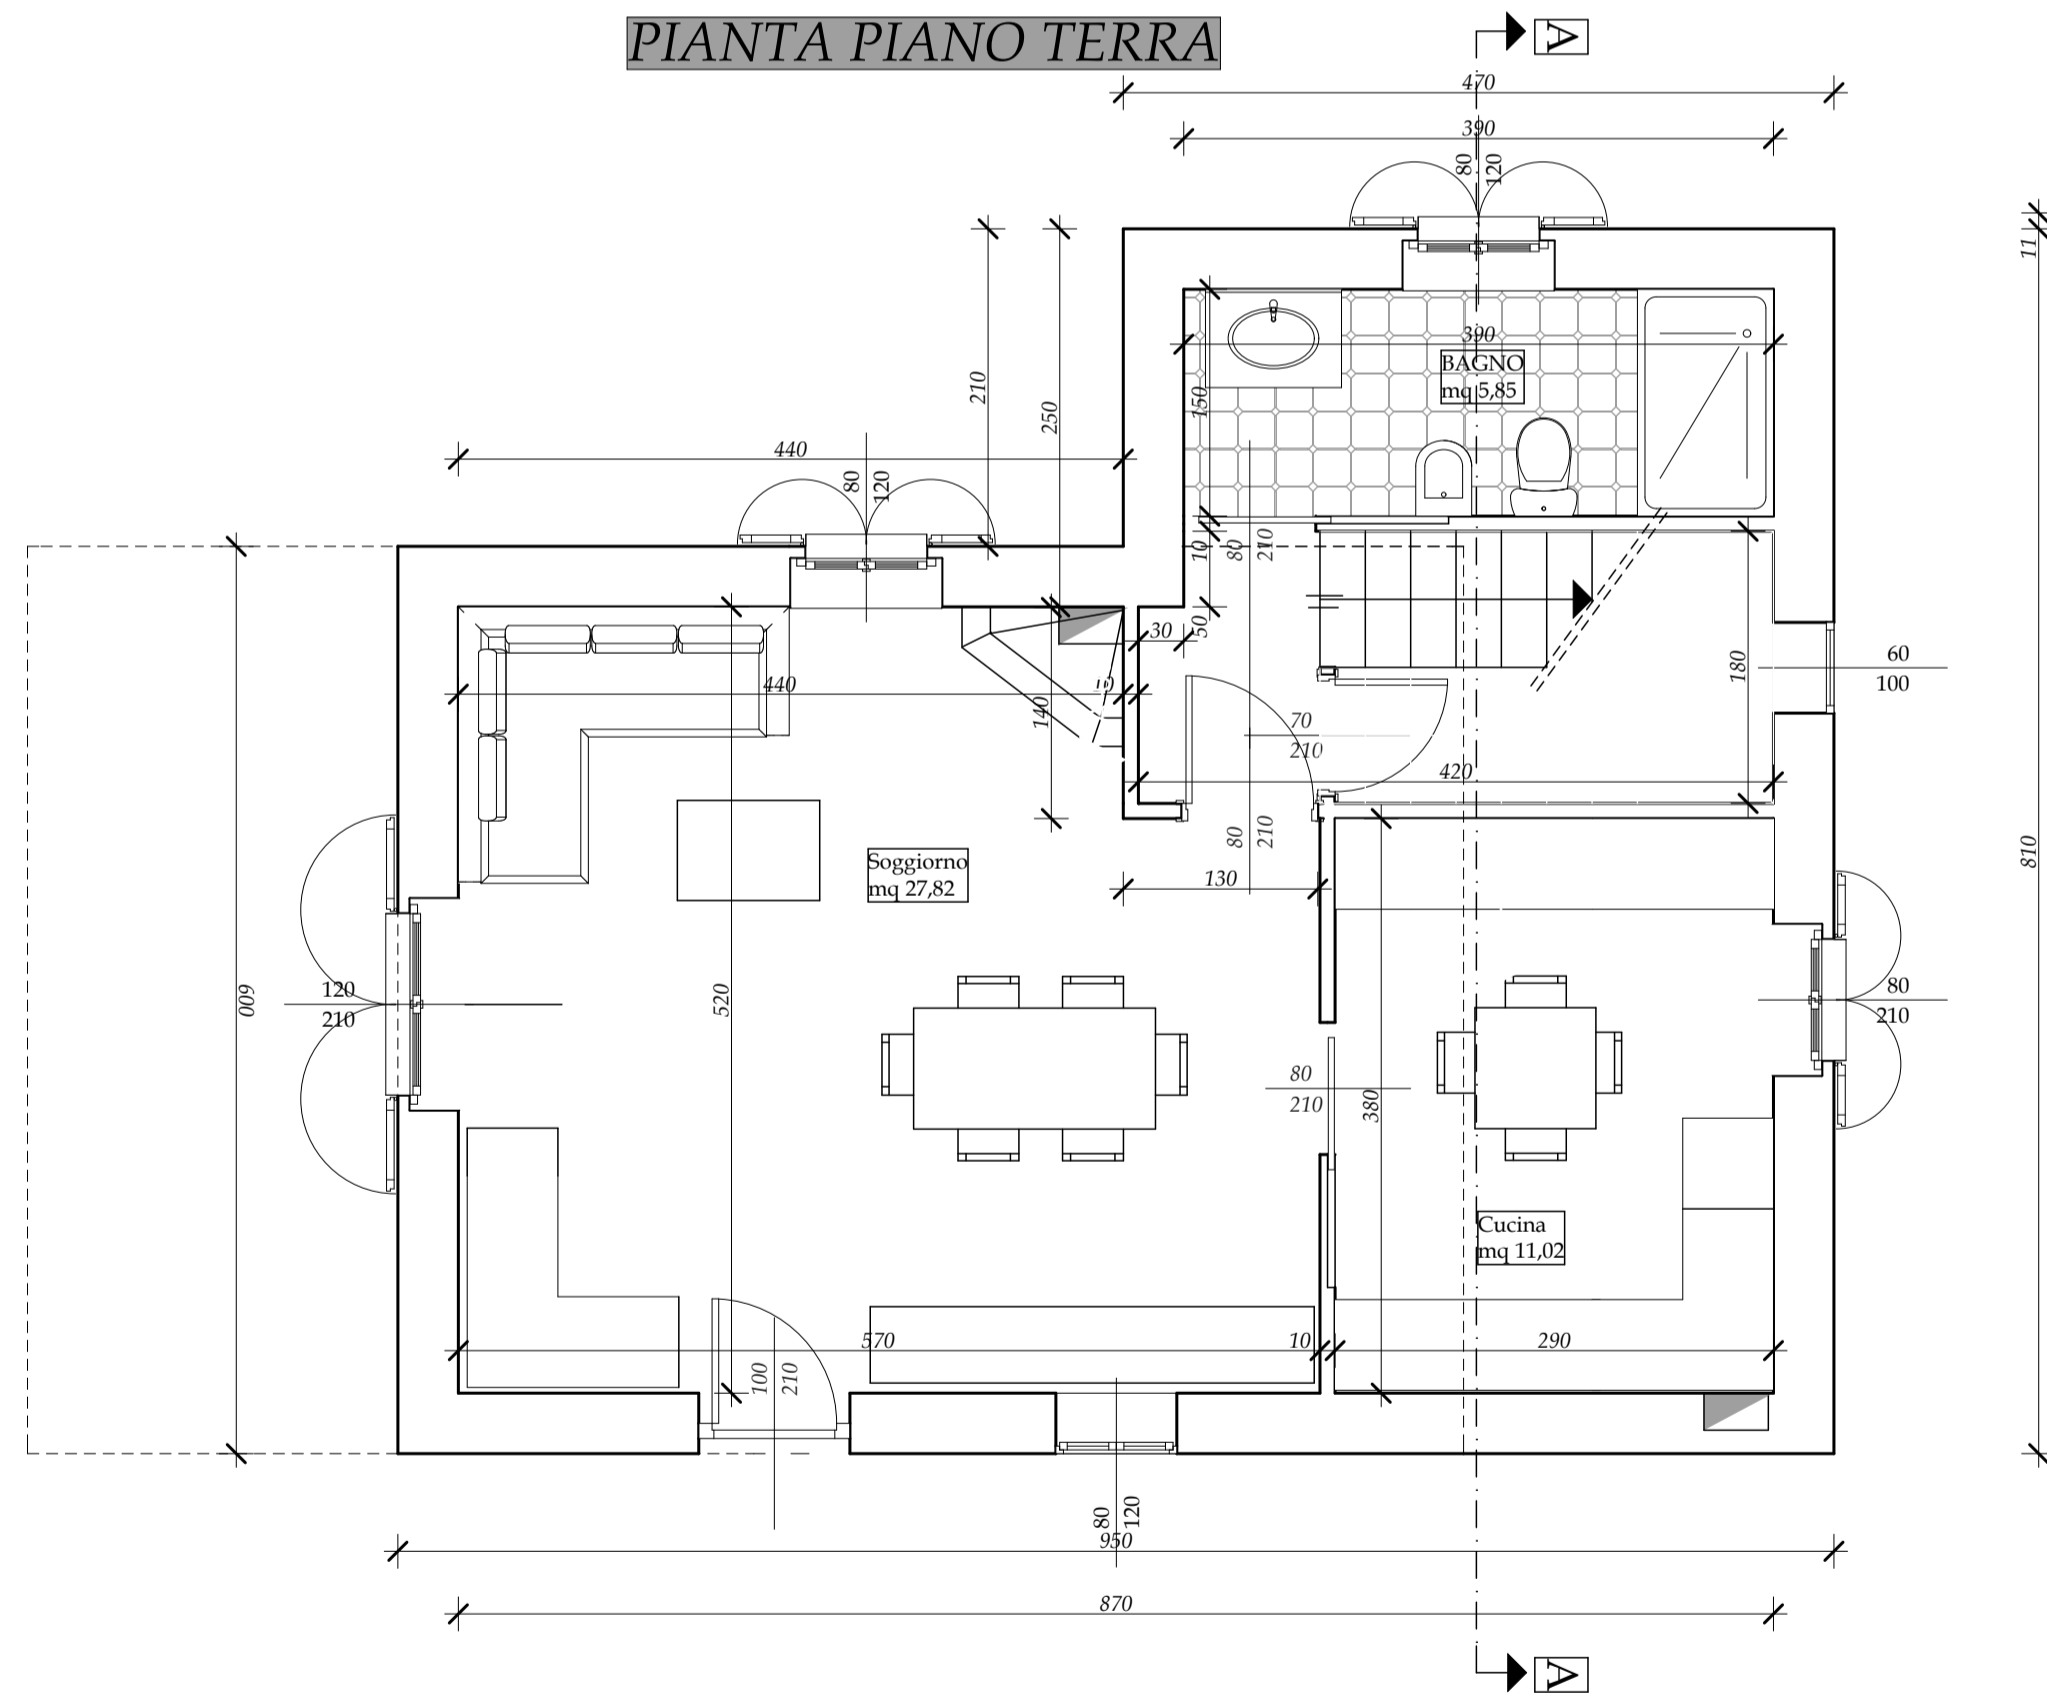

PLANIMETRIA

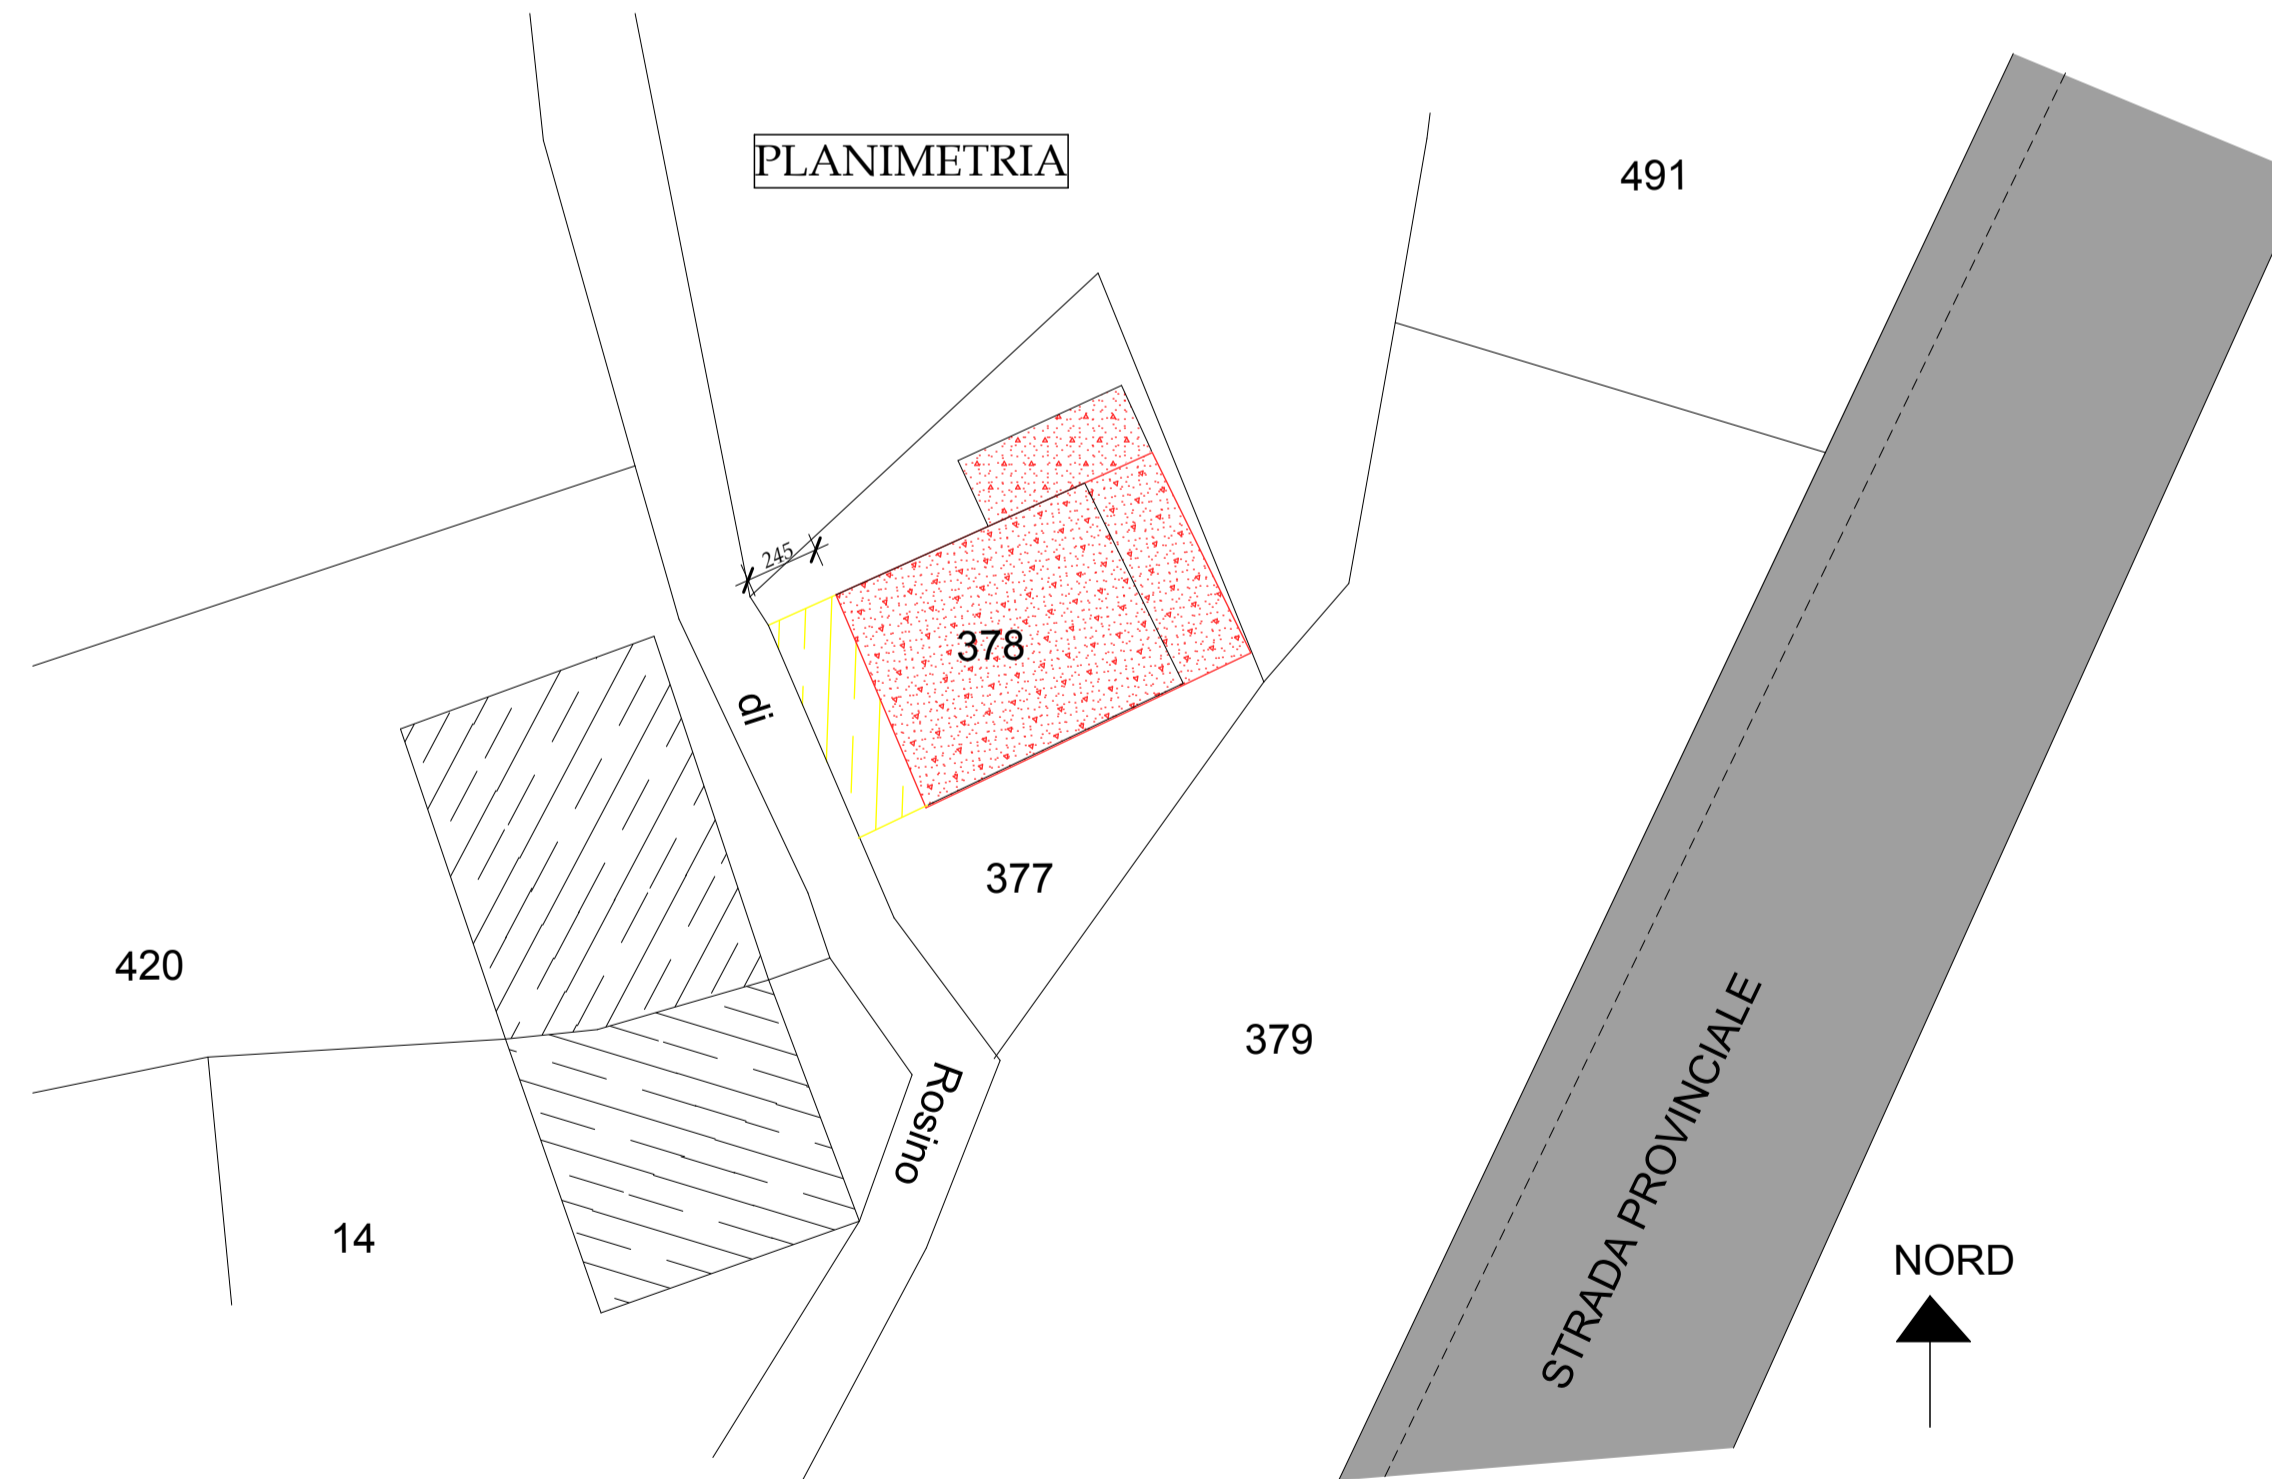

PROSPETTO OVEST



PROSPETTO NORD

