



MODULARIO
F. - Cat. S.T. - 481

MINISTERO DELLE FINANZE

DIREZIONE GENERALE DEL CATASTO E DEI SERVIZI TECNICI ERARIALI

Mod. B (Nuovo Catasto Edilizio Urbano)

L. 20

NUOVO CATASTO EDILIZIO URBANO


(R. DECRETO-LEGGE 13 APRILE 1939, N. 532)


Planimetria dell'immobile situato nel Comune di NOVARA

Via NINO OZZILE

Ditta TACCHINI RA & MARIO FU FILIPPO

Allegata alla dichiarazione presentata all'Ufficio Tecnico Erariale di NOVARA

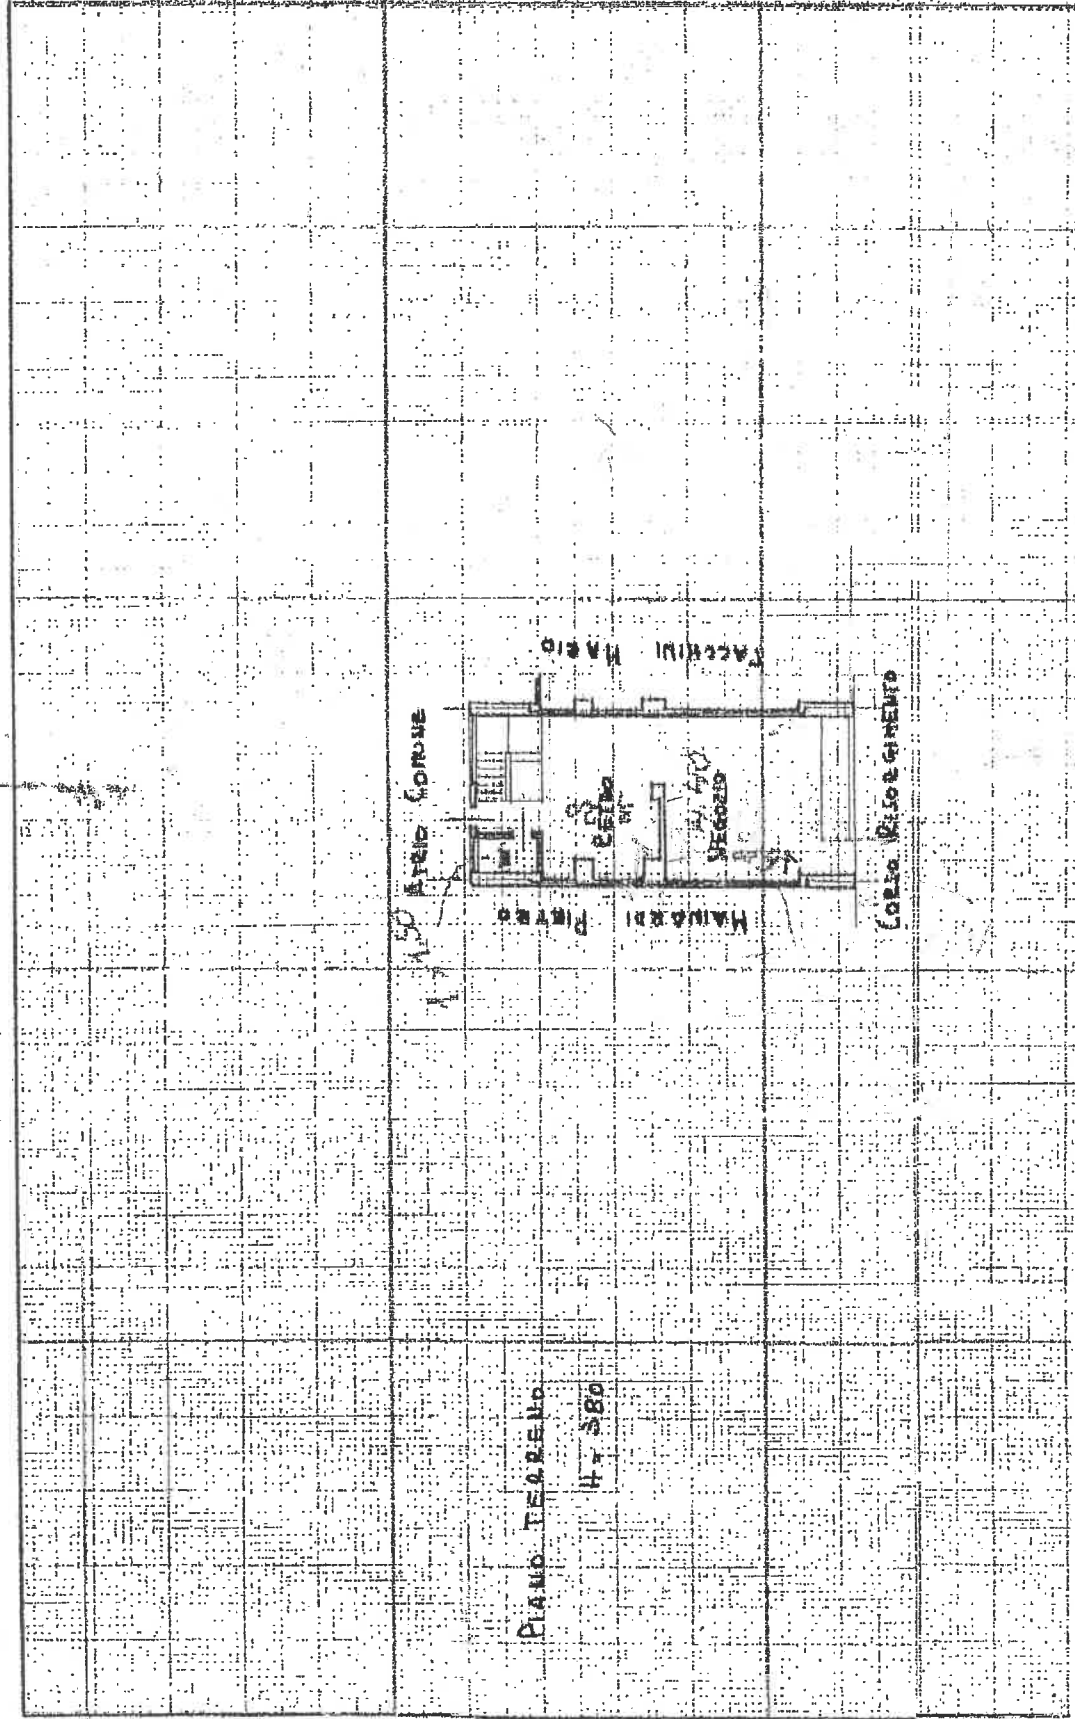

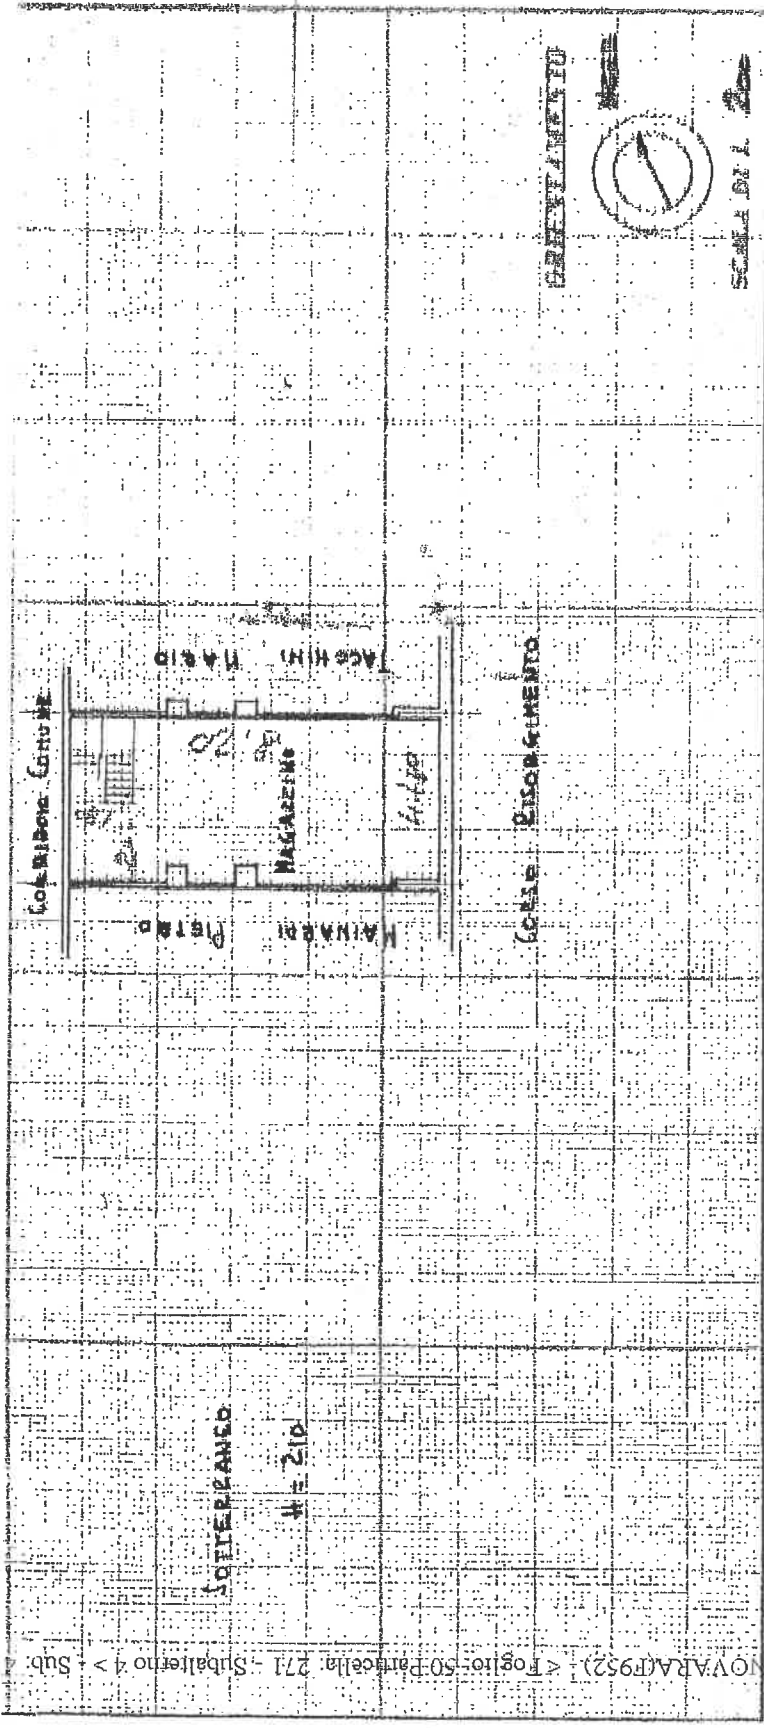

SPAZIO RISERVATO PER LE ANNOTAZIONI D'UFFICIO

Compilata dal GEOM. RENATO BRANCA
 Iscritto all'Albo dei GEOMETRI
 della Provincia di NOVARA
 DATA 30-4-1957
 Firma: Renato Branca

DATA
 PROT. N°
 Scheda n. 2739

ISTITUTO GEOGRAFICO DELLO STATO