

23. Giu. 2008 9:51

0522381552

0522 464706

Nr. 9549 P. 3/6

**Agenzia del Territorio
CATASTO FABBRICATI
Ufficio Provinciale di
Reggio Emilia**

Diabiarazione protocollo n. del
Planimetria di u.i.u. in Comune di Reggio Nell'Emilia
Viale Dei Milla

civ. 6

Identificativi Catastrali:
Sezione:
Foglio: 188
Particella: 44
Subalterno: 3A


Compilata da:
Bergiani Enza
Iscritta all'albo:
Geometri
Prov. Reggio Emilia

N. 885

bach n. 1 scala 1:200

PIANO INTERRATO

H: varie

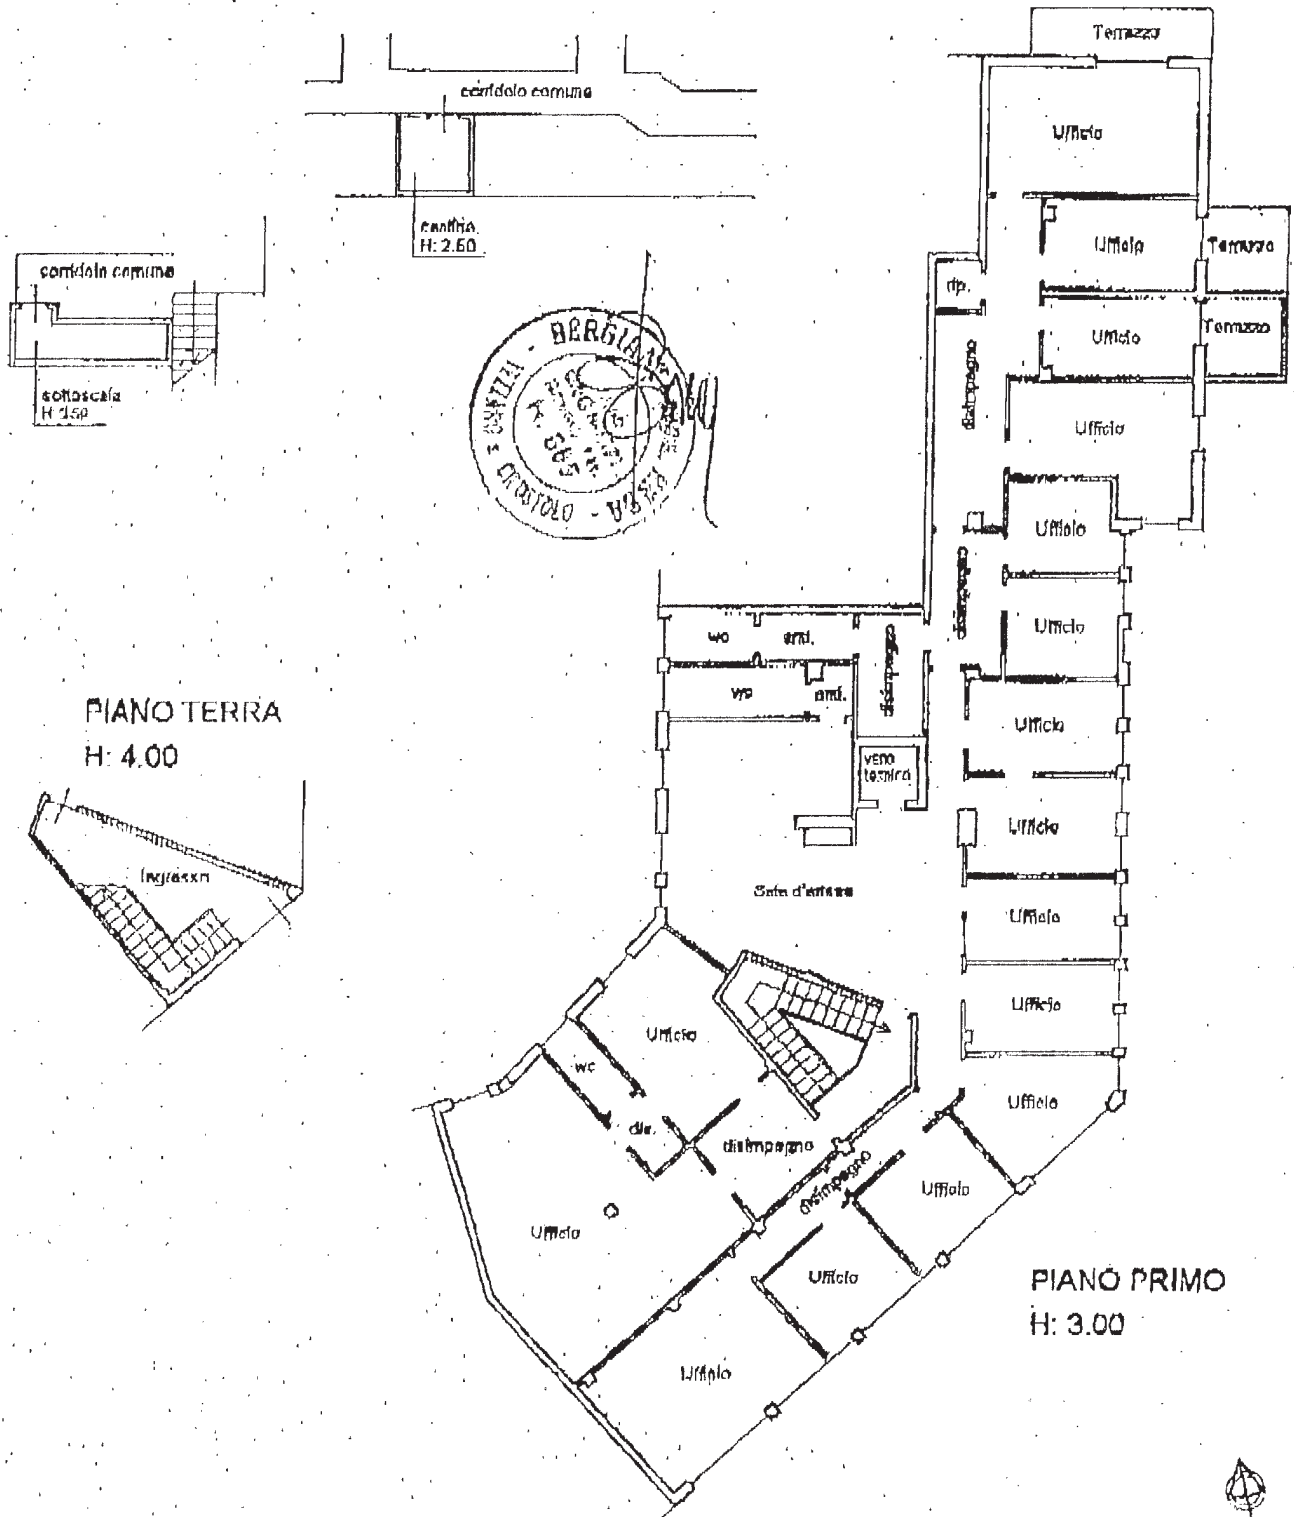

23. Giu. 2008 12:27
23-GIU-2008 10:38

seimabipimme leasing SPA BO
IMMOBILITARI 0522381552

Nr. 9215 P. 5
A: 0051250523 P: 4/6

23. Giu. 2008 9:51

0522381552

0522 434708

Nr. 9549 P. 5/6

Agenzia del Territorio
CATASTO FABBRICATI
Ufficio Provinciale di
Reggio Emilia

Dichiarazione protocollo n. del
Planimetria di u.i.u.i. in Comune di Reggio Nell'Emilia
Viale Dei Mille

civ. 6


Identificativi Catastrali:
Sezione:
Foglio: 158
Particella: 44
Subalterno: 37

Compilata da:
Bergianti Enea
Iscritto all'albo:
Geometral
Prov. Reggio Emilia


N. 885

ceda n. 1 Scala 1:200

PIANO INTERRATO
H: 3.90

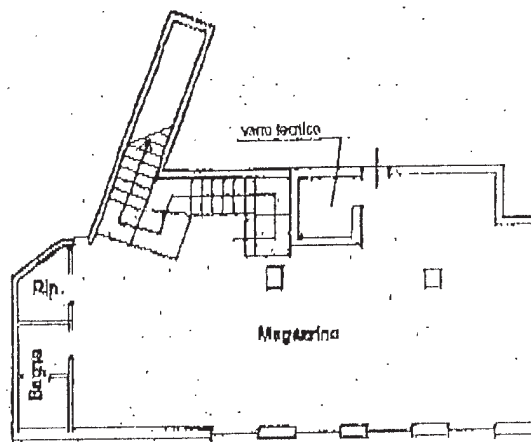

PIANO TERRA
H: 3.10

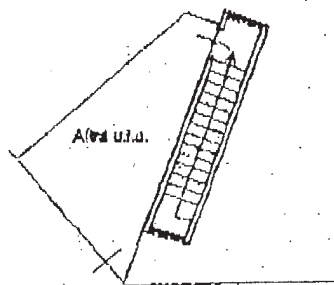

23. Giu. 2008 9:51 0522381552 0622 454706 Nr. 9549 P. 4/6

Agenzia del Territorio
CATASTO FABBRICATI
Ufficio Provinciale di
Reggio Emilia

Dichiarazione Protocollo n. del	
Planimetria di u.d.u. in Comune di Reggio nell'Emilia	
Viale Dei Mille, civ. 6	
Identificativi Catastrali:	Compilata da:
Sezione:	Bergianti Enea
Foglio: 185	Iscritto all'albo:
Particella: 44	Geometri
Subalterno: 4	Prov. Reggio Emilia N. 885

Foglio n. 1 Scala 1:200

PIANO TERRA
H: 4.00

