



MINISTERO DELLE FINANZE
DIREZIONE GENERALE DEL CATASTO E DEI SERVIZI TECNICI ERARIALI

ACCERTAMENTO GENERALE DELLA PROPRIETA' IMMOBILIARE URBANA
(R. DECRETO LEGGE 13 APRILE 1939-XVII N°652)


Planimetria degli immobili urbani denunciati con la Scheda N° **6538815**
Comune di **TRECCHINA**
Via **Moriconi 58**
Pila N° **Stabattini Giuseppa fa**
Stabattini a Trebbi
III Segretario regionale, nella qualita' del solo primo intestatario

ACCERTAMENTO GENERALE DELLA PROPRIETA' IMMOBILIARE URBANA
(R.D.L. 13 aprile 1939-XVII, n. 652)

COMUNE
di **TRECCHINA**

Talloncino di riscontro
DELLA
SCHEDA NUMERO
6538815

AVVERTENZA: Il presente talloncino deve essere incollato a cura del dichiarante sulle planimetria (riproduzione della unita' immobiliare denunciata con la presente scheda) da presentarsi al sensi dell'articolo 7 del R.D.L. 13 aprile 1939-XVII, n. 652.

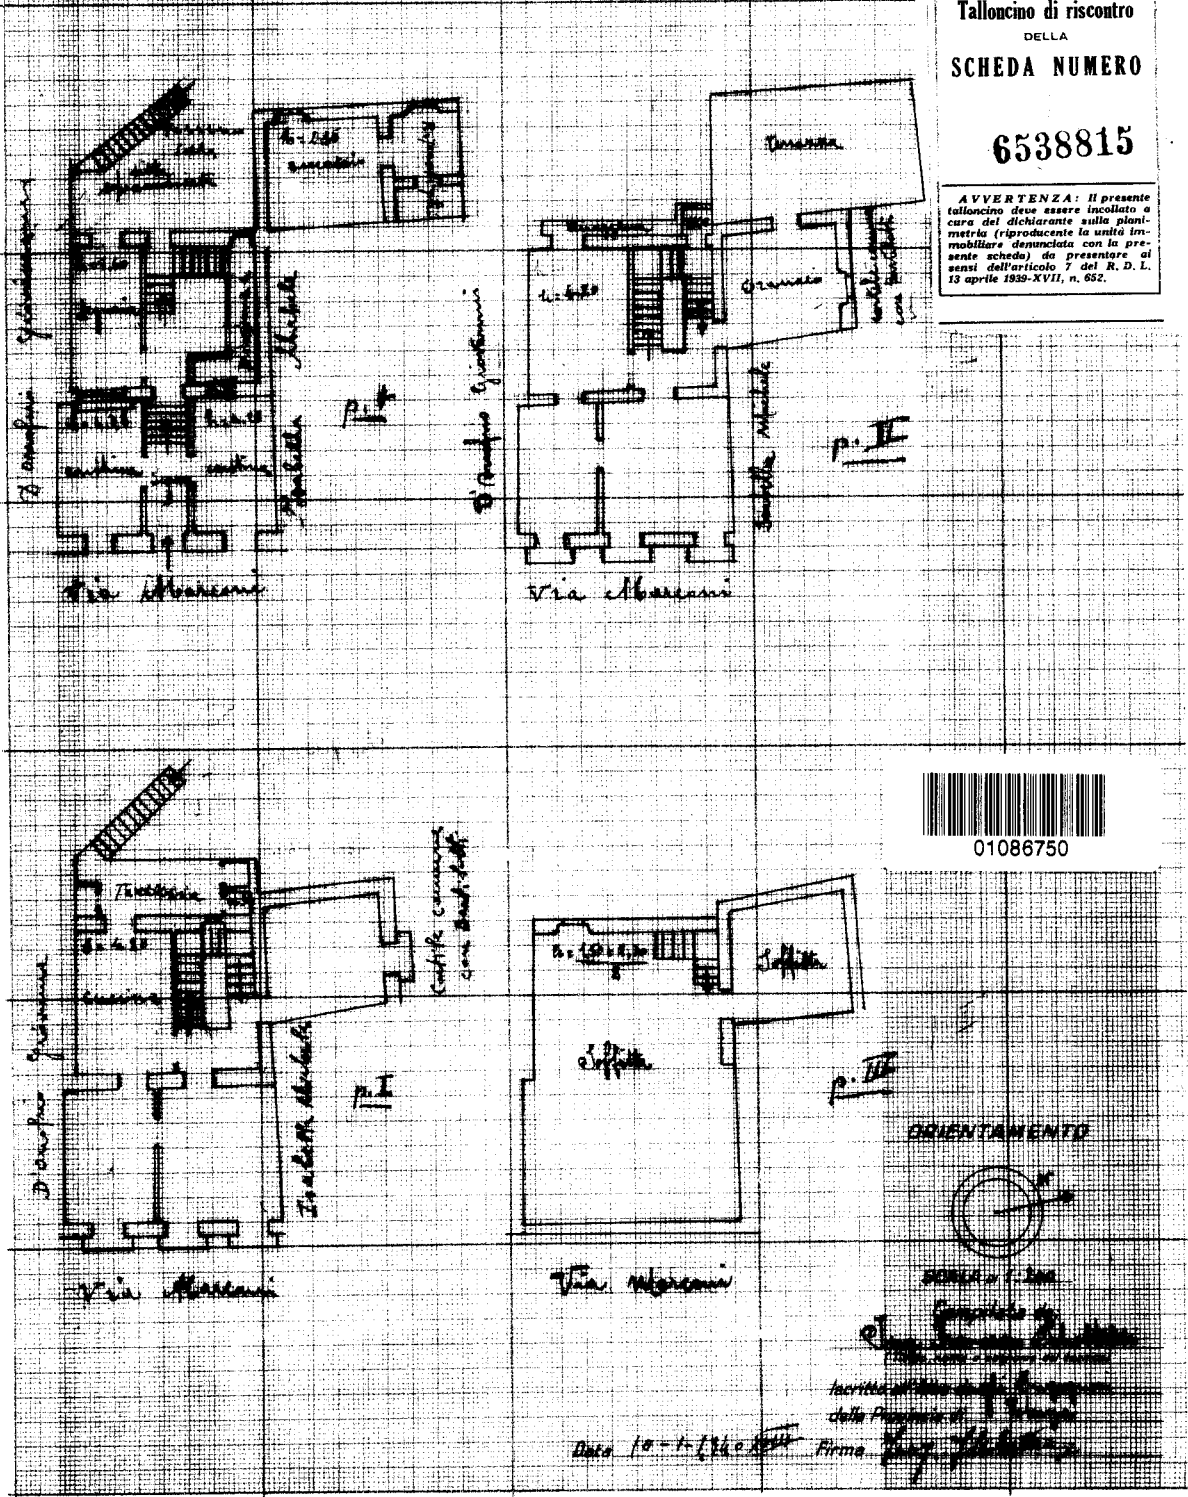

Data **10-1-1940** Firma **Stabattini**

Catasto dei Fabbricati - Situazione al 22/09/2017 - Comune di TRECCHINA (L357) - Foglio: 20 - Particella: 546 - Subalterno: 4 >
VIA GUGLIELMO MARCONI n. 58 n. 56 piano: T-1-2-3;

Ultima planimetria in atti