


"PRIMA SOLUZIONE"

altra proprietà


SCALA 1:100

P. TERRA


A



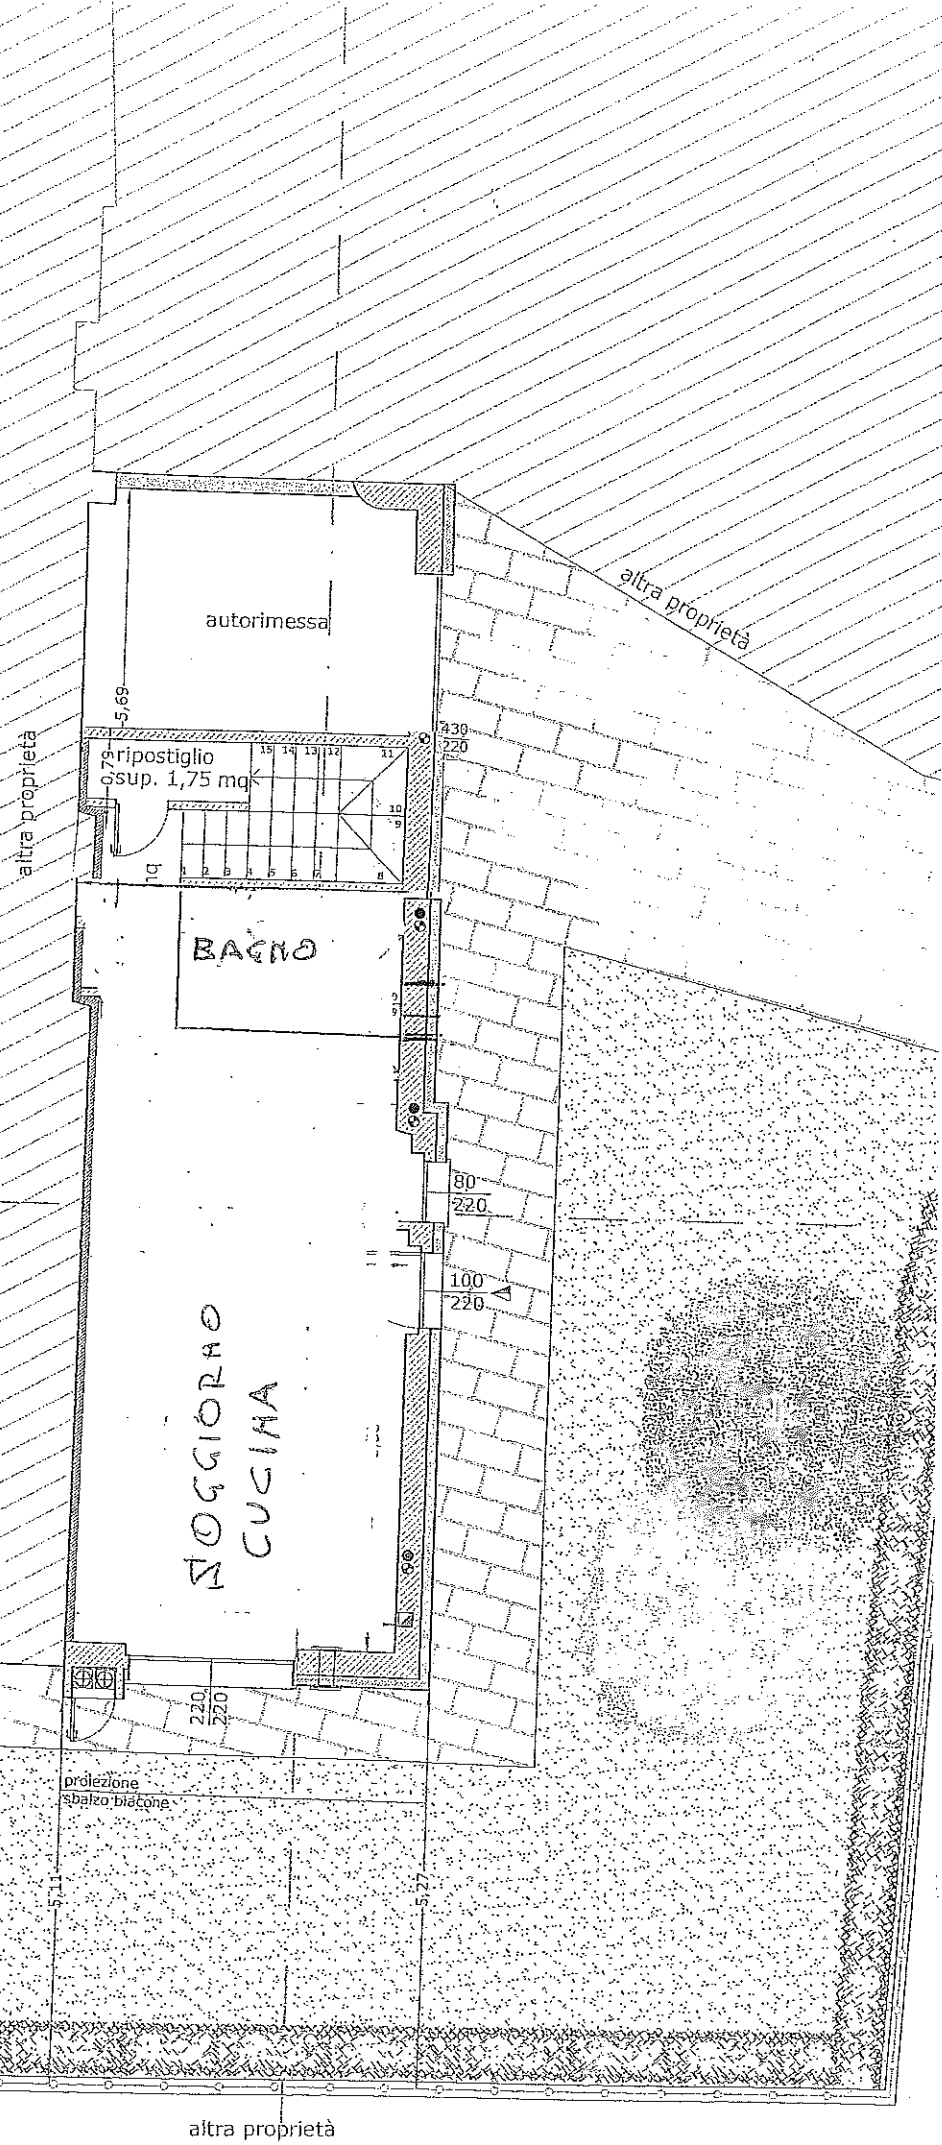


1° PIANO

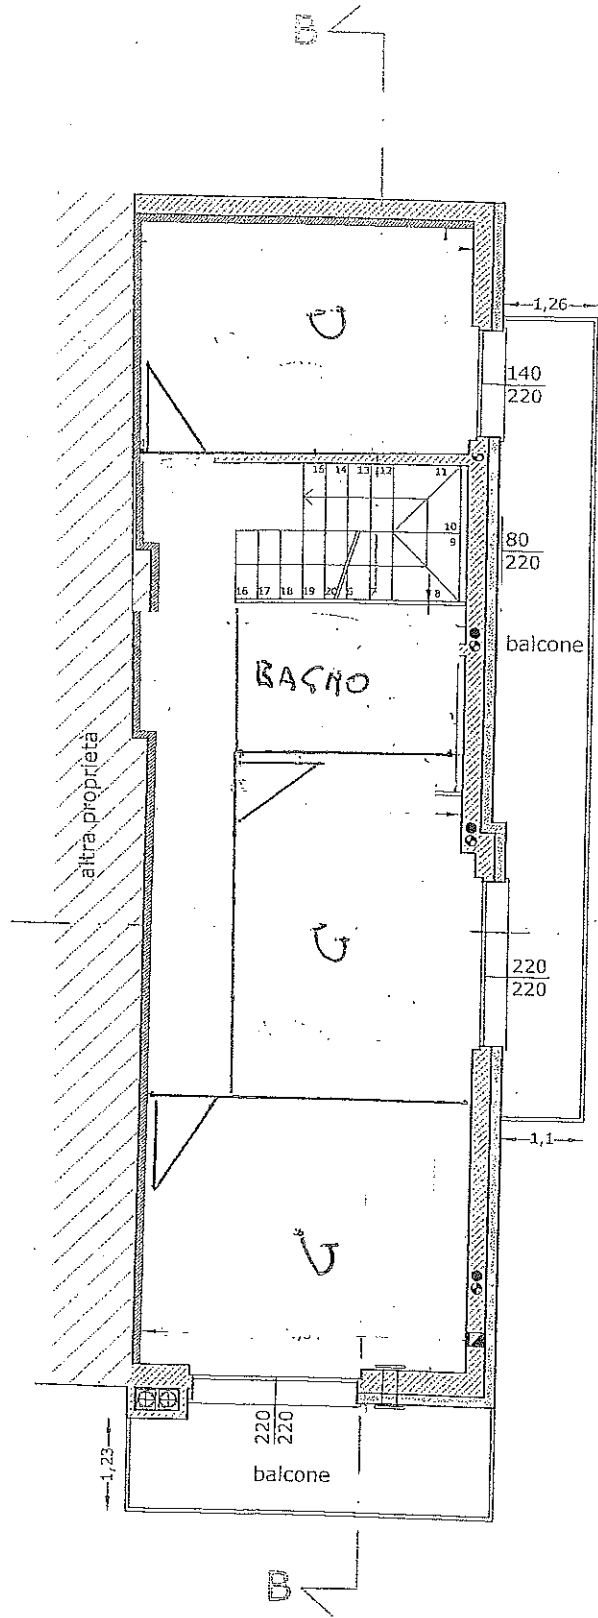


2° PIANO

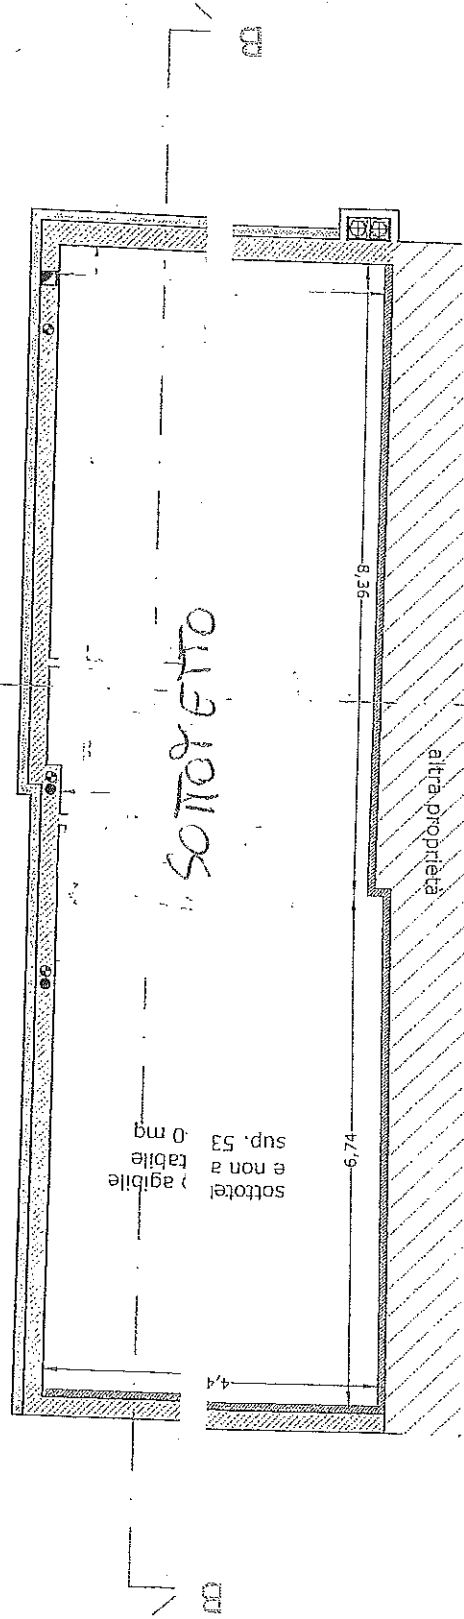

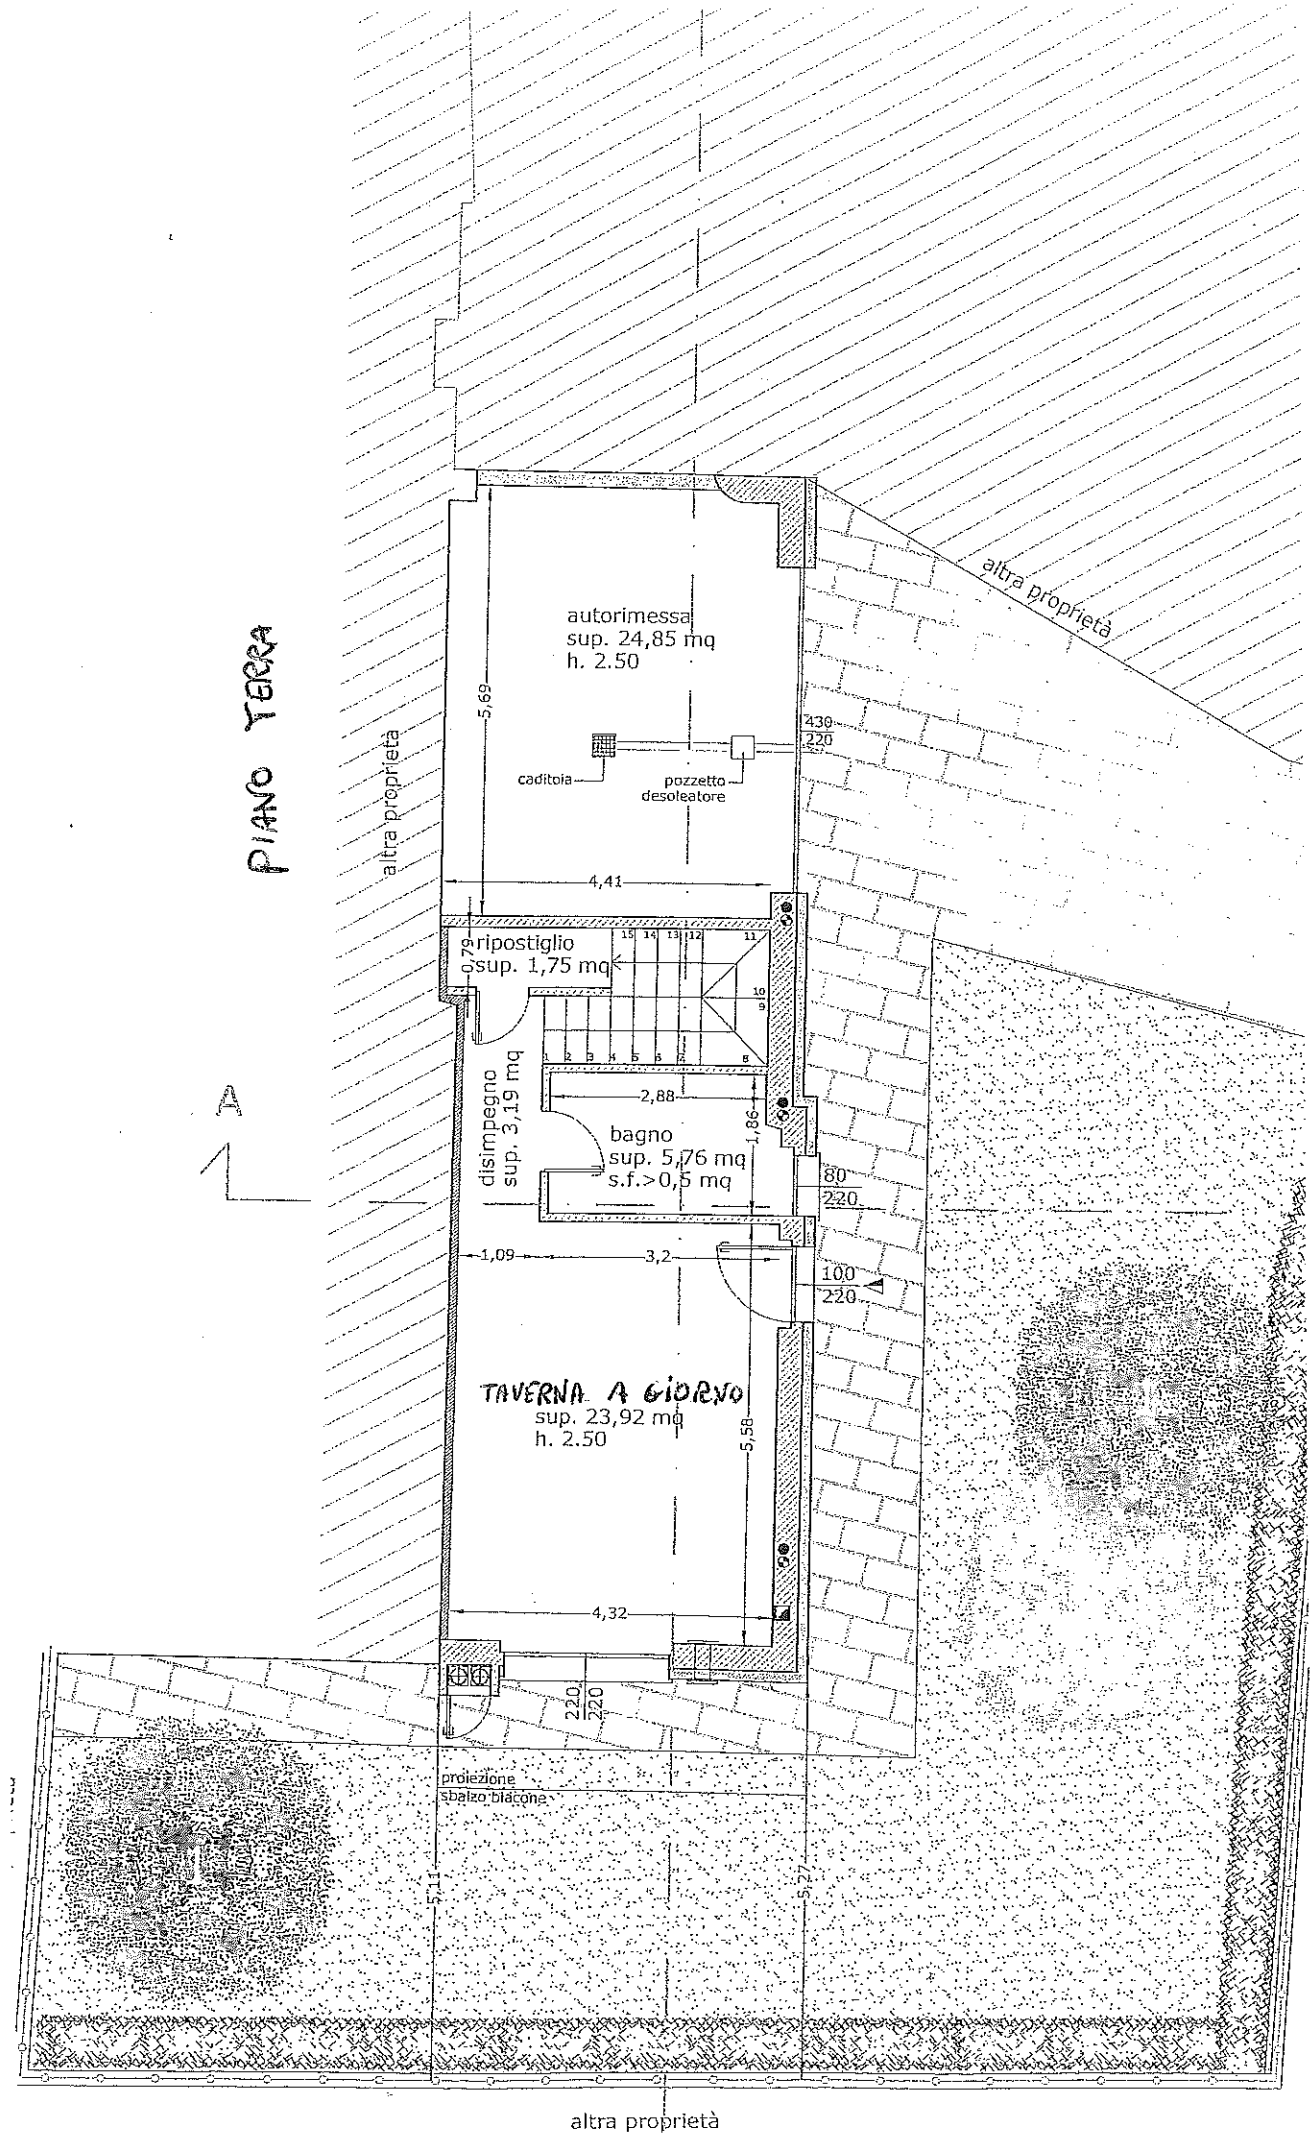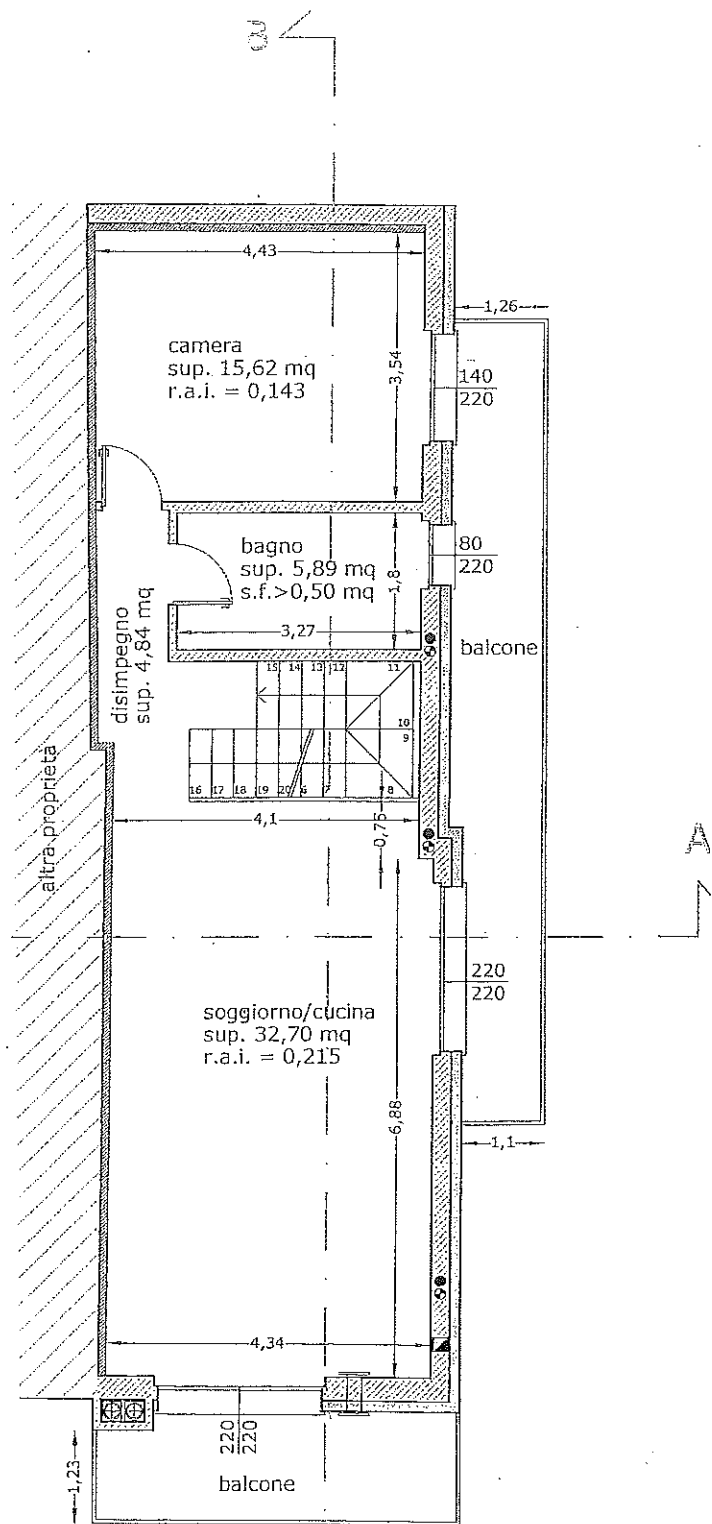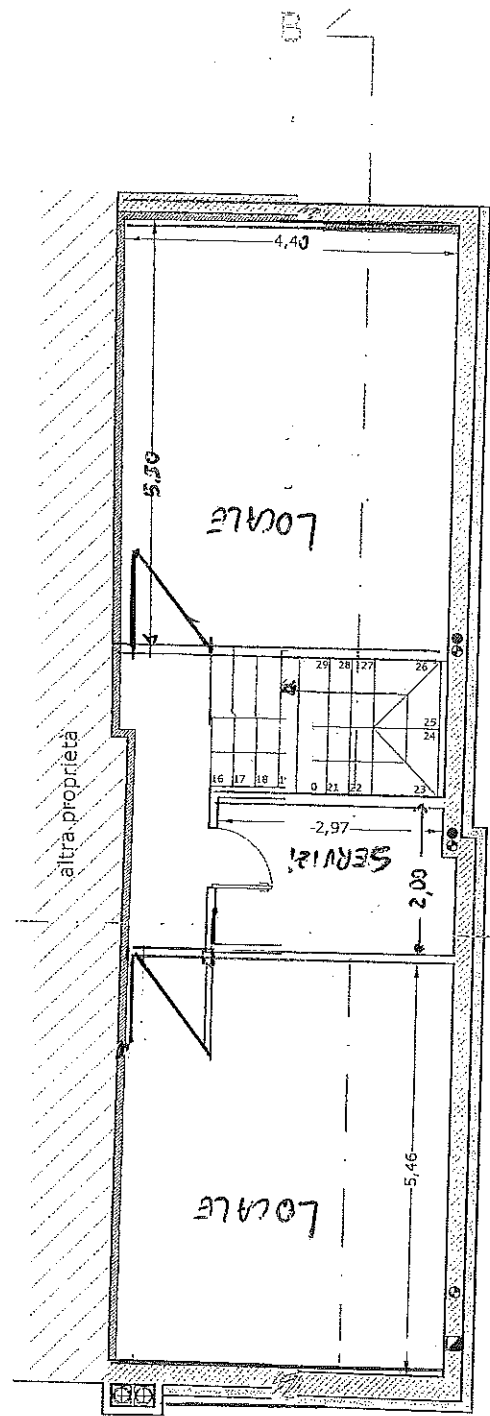

"SECONDA SOLUZIONE"

PROSPETTO EST - Stato di progetto

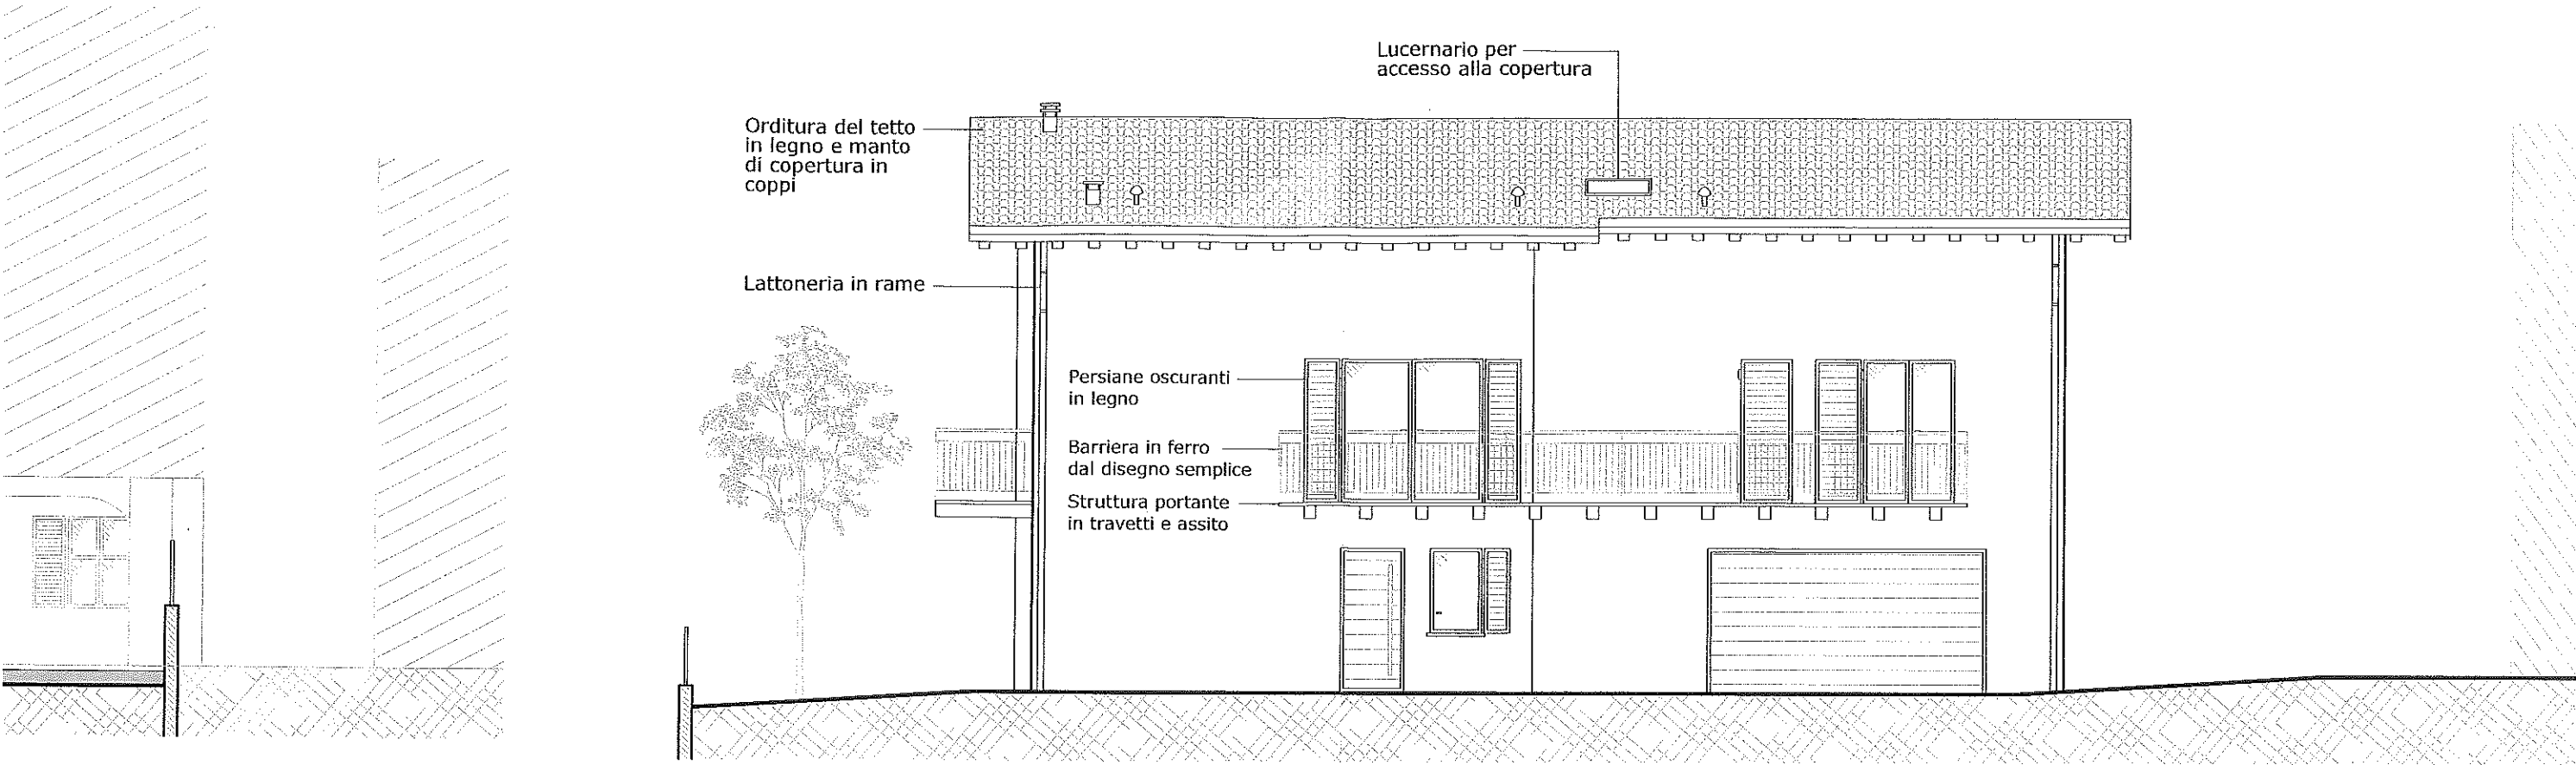

SEZIONE B-B - Stato di progetto

