



PROSPETTO EST
scala 1:100

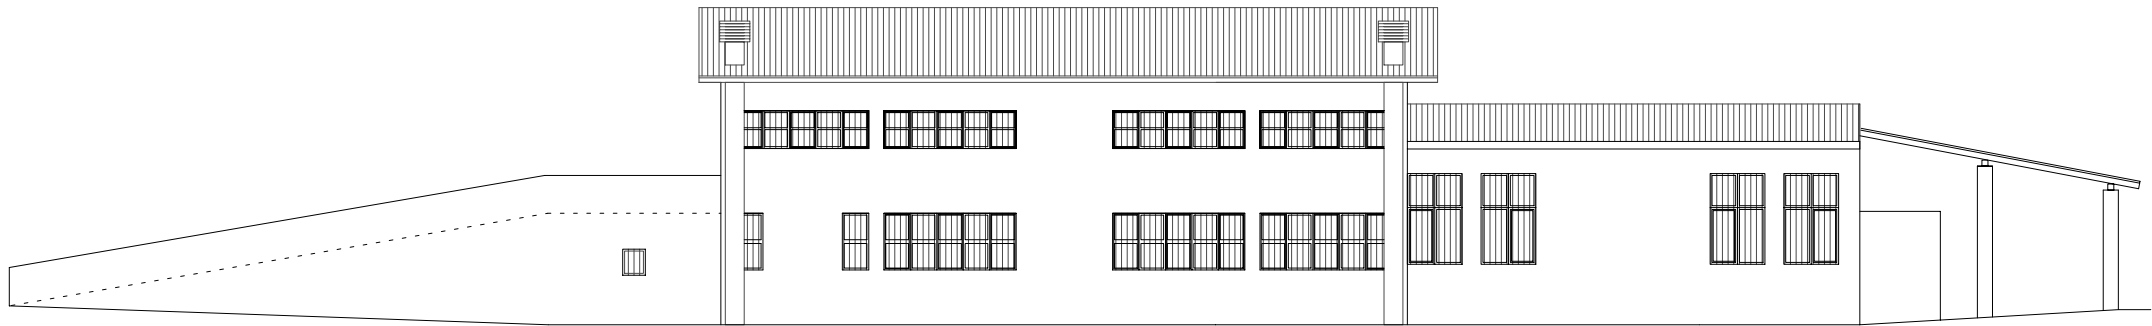

PROSPETTO OVEST
scala 1:100

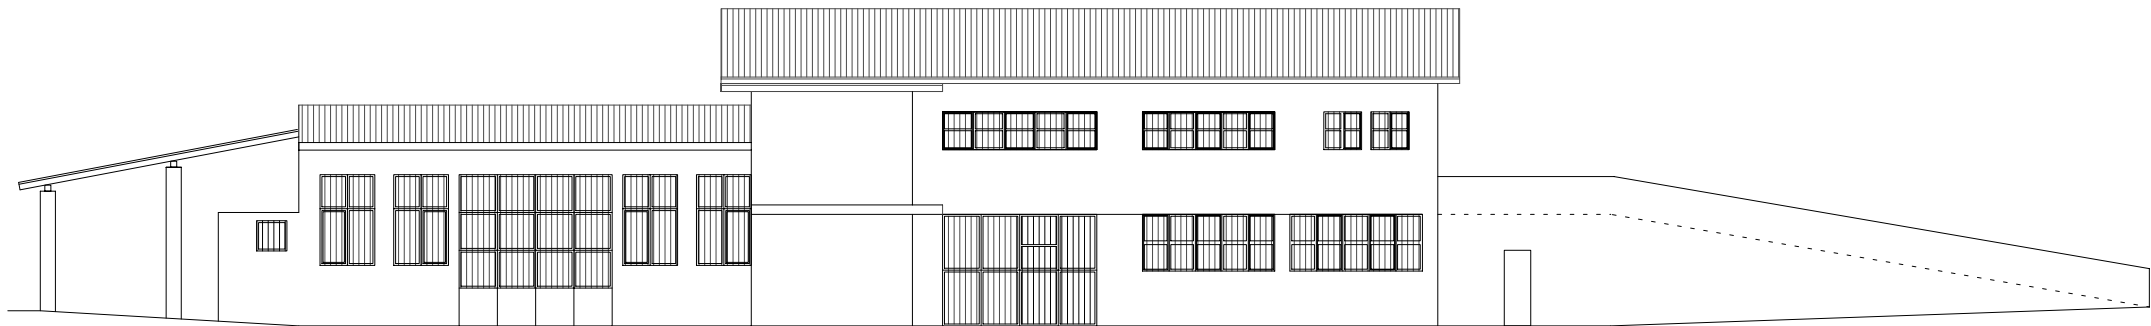

PLANIMETRIA GENERALE
scala 1:100

