

**Agenzia del Territorio  
CATASTO FABBRICATI  
Ufficio Provinciale di  
Sondrio**

Dichiarazione protocollo n. SO0151404 del 28/11/2003

Planimetria di u.i.u. in Comune di Cercino

Via Scarioni

civ. SNC

Identificativi Catastali:

Sezione:  
Foglio: 3  
Particella: 199  
Subalterno: 4

Compilata da:  
Gherbi Riccardo


Iscritto all'albo:  
Geometri

Prov. Sondrio

N. 1124

Scheda n. 1

Scala 1:100

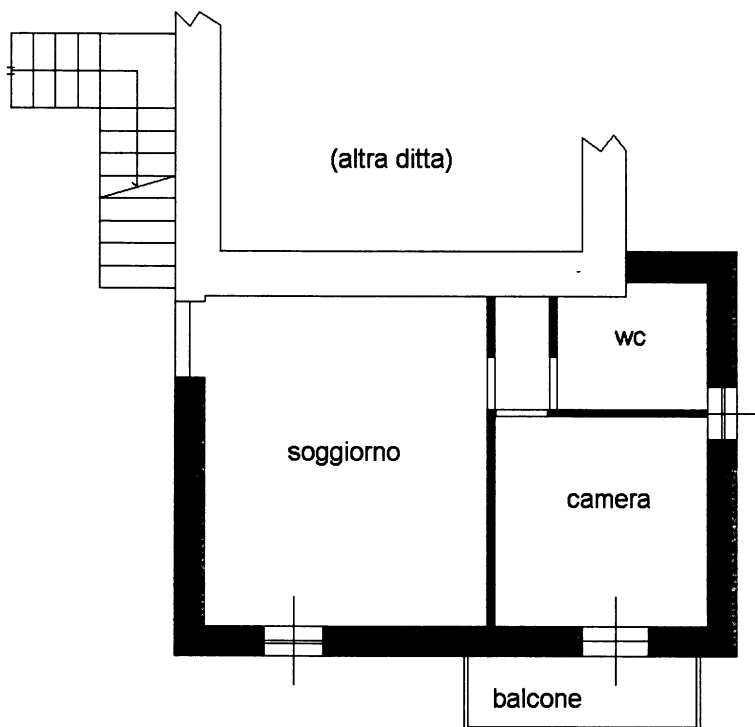

**PIANO PRIMO**

H=mt.2,60



Ultima planimetria in atti

Data: 11/12/2018 - n. T224489 - Richiedente: DSMGZL46H68C493L

Totale schede: 1 - Formato di acquisizione: A4(210x297) - Formato stampa richiesto: A4(210x297)

Catasto dei Fabbricati - Situazione al 11/12/2018 - Comune di CERCINO (C493) - < Foglio: 3 - Particella: 199 - Subalterno: 4 >  
VIA SCARIONI CIV. SNC - foglio 1.