


Casale in Montescudo, loc. Albereto

Via Monte di Vallecchio, Montescudo, Rn

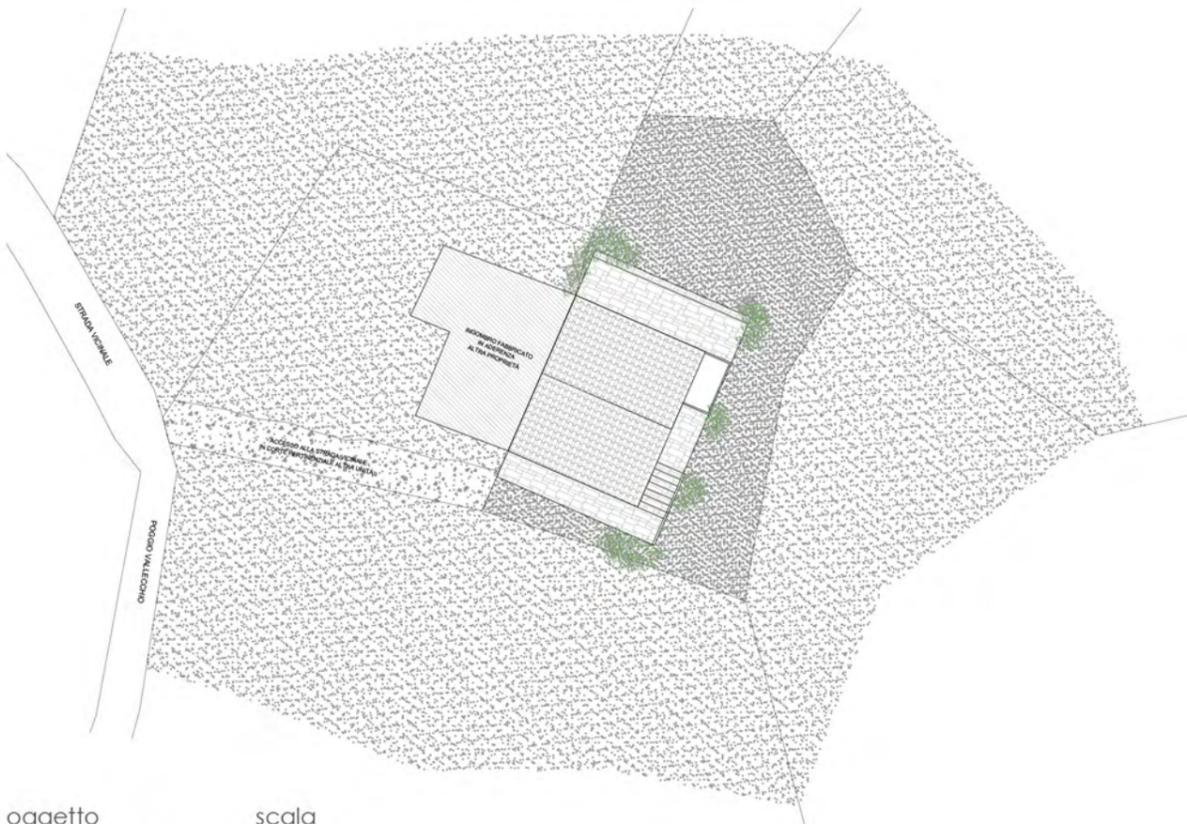

oggetto
Planimetria

scala
1:500

Il casale inserito nel paesaggio





Casale in Montescudo, loc. Albereto

Via Monte di Vallecchio, Montescudo, Rn



Casale in Montescudo, loc. Albereto



Via Monte di Vallecchio, Montescudo, Rn




Casale in Montescudo, loc. Albereto

Via Monte di Vallecchio, Montescudo, Rn



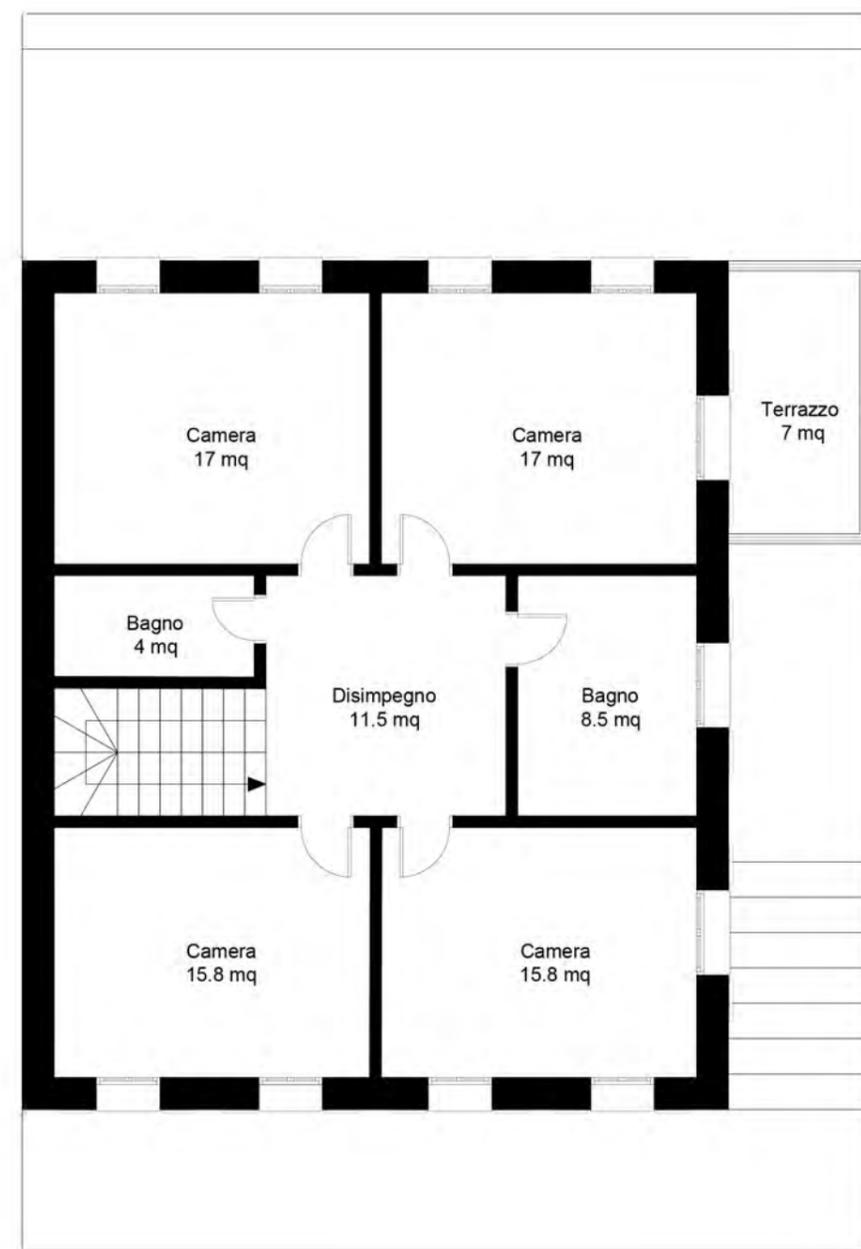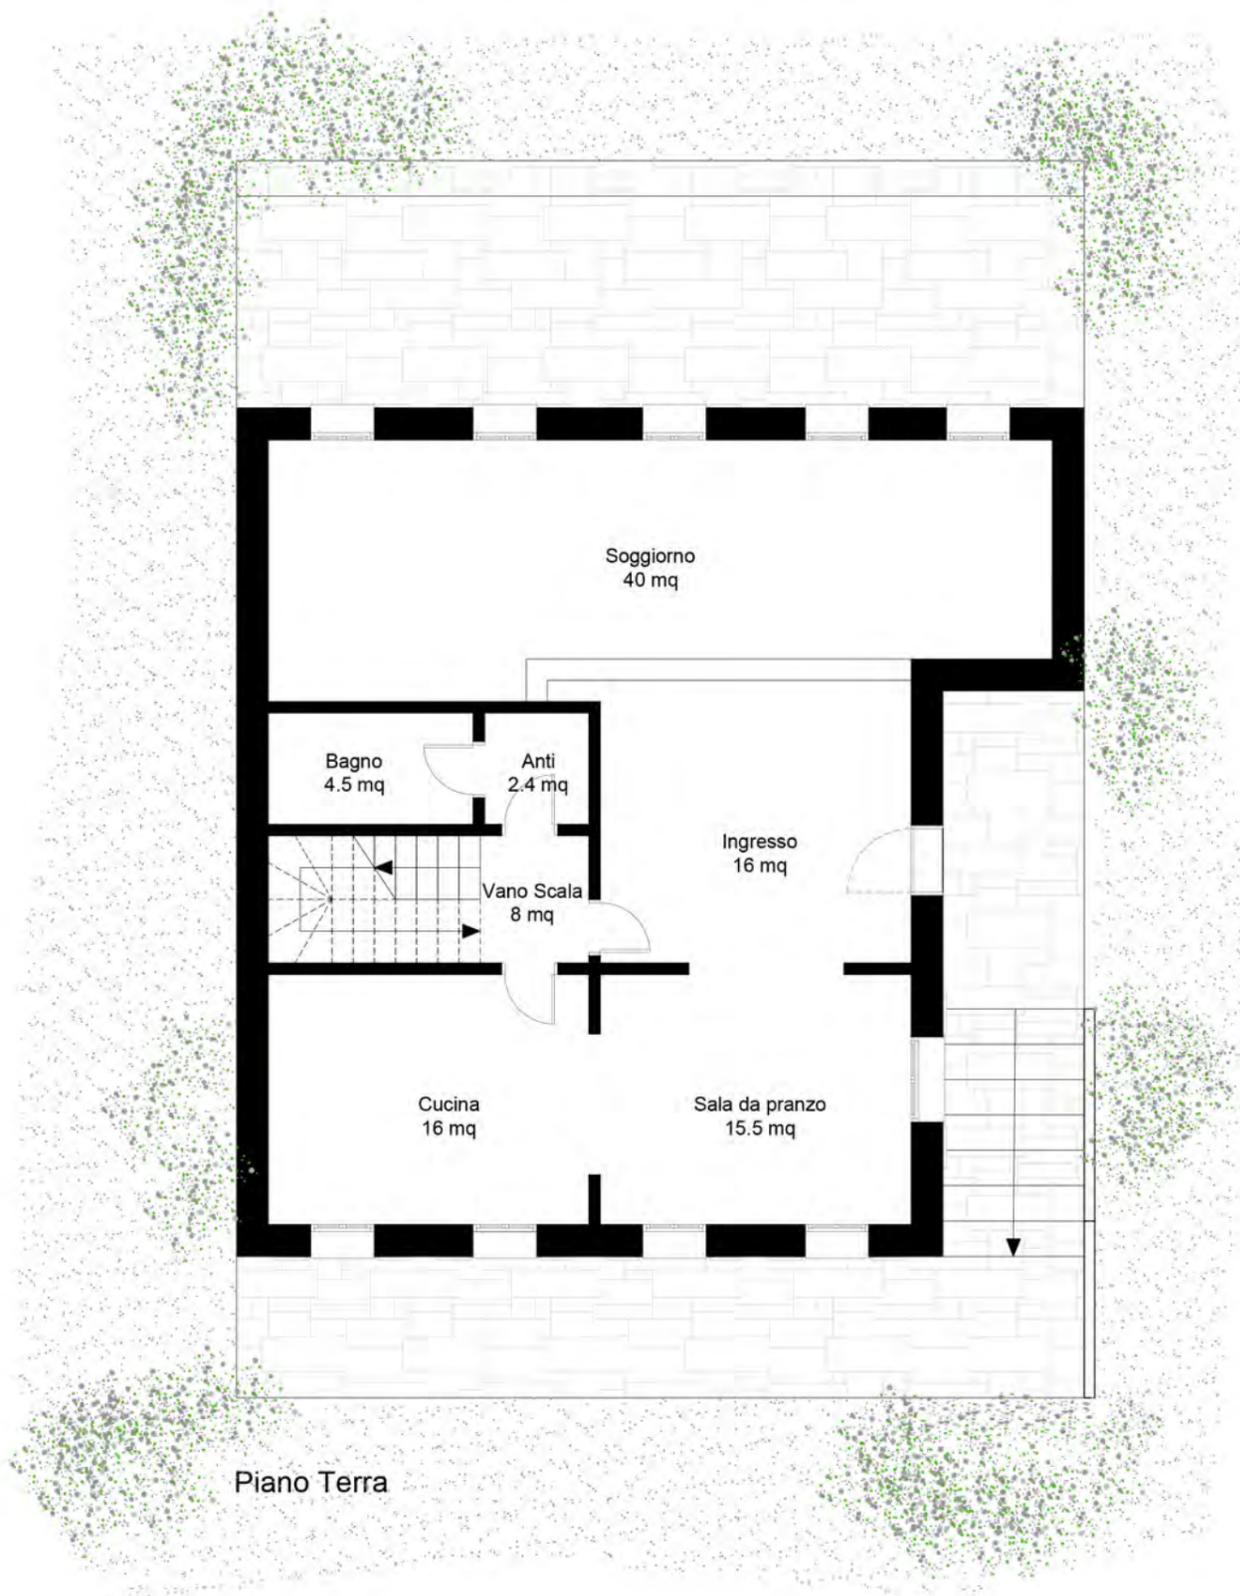

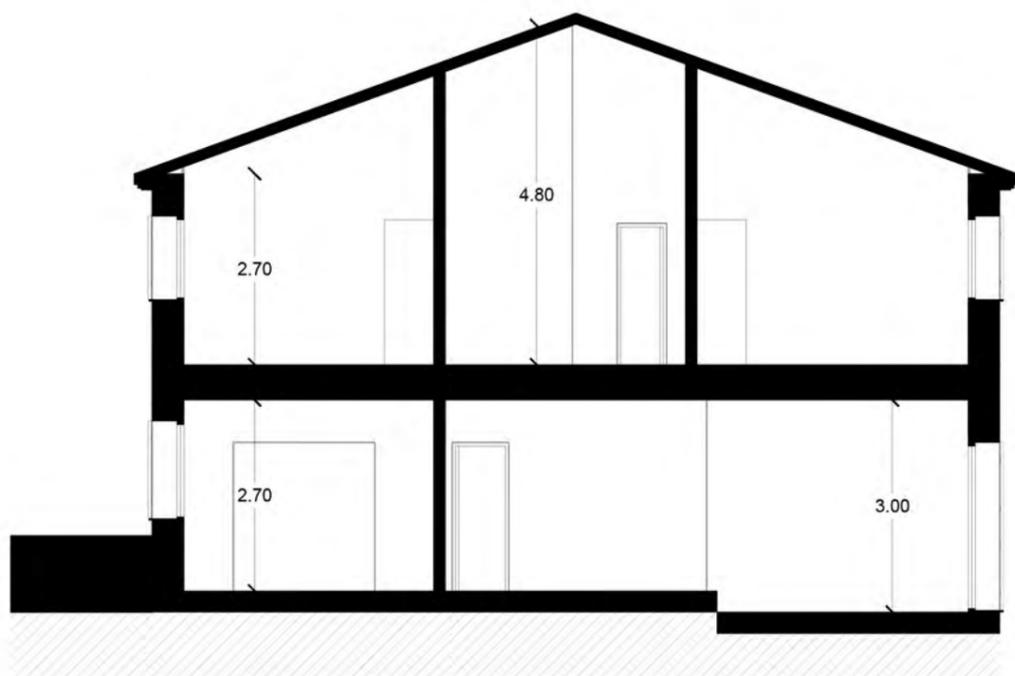

Sezione trasversale



Prospetto Sud-Ovest



Prospetto Nord-Est



Prospetto Sud-Est