
IPOTESI di PROGETTO "B"

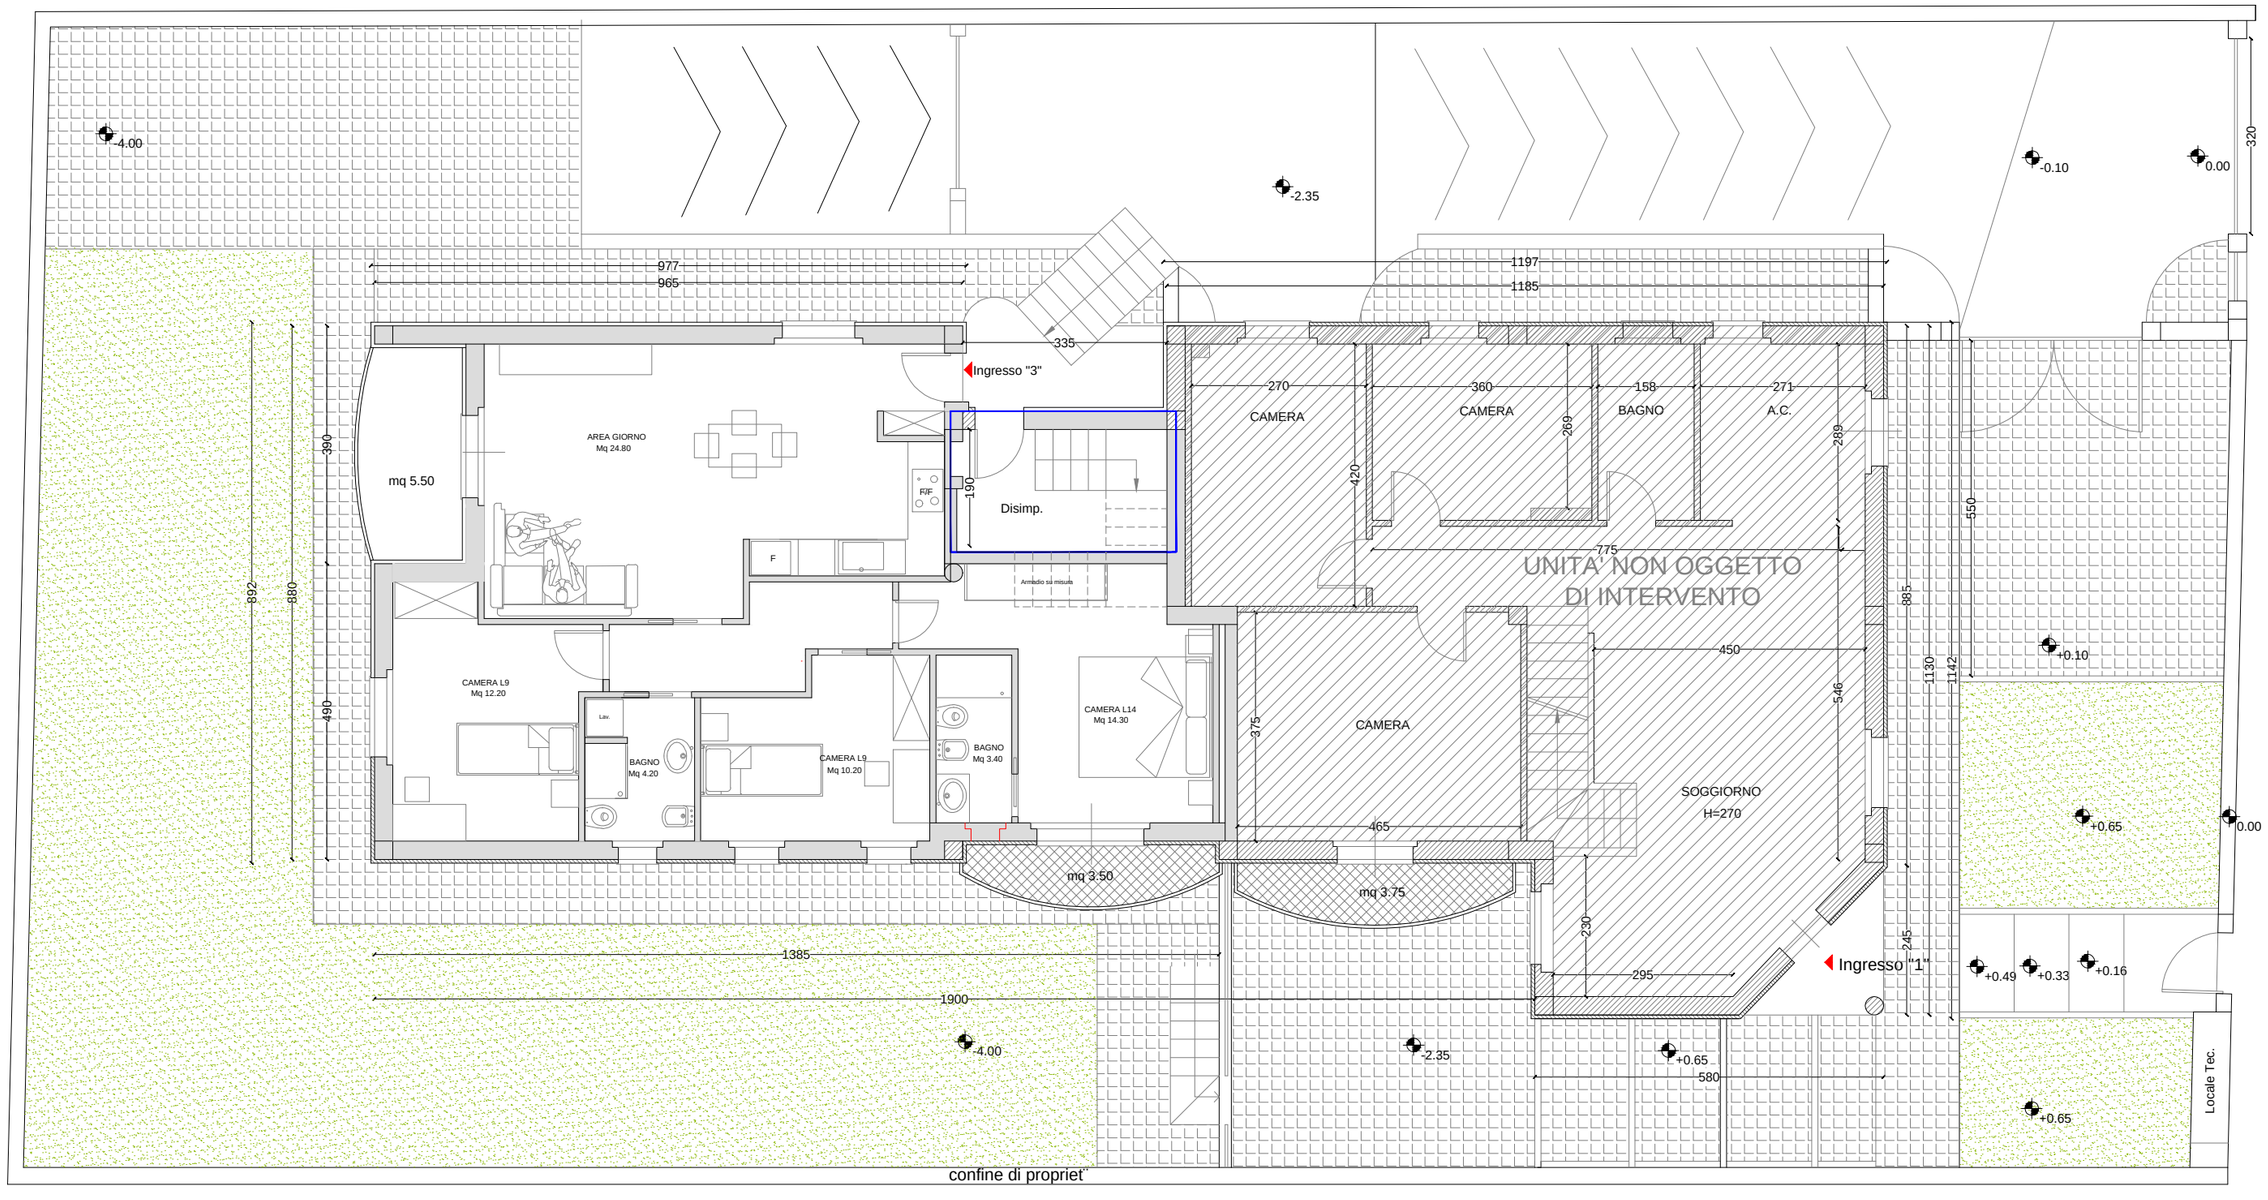

Arch. Umberto Arena