

**Agenzia del Territorio  
CATASTO FABBRICATI  
Ufficio Provinciale di  
Cuneo**

Dichiarazione protocollo n. CN0341155 del 20/12/2005

Planimetria di u.i.u. in Comune di Revello

Via Poetto

civ. 50

Identificativi Catastali:

Sezione:

Foglio: 32

Particella: 216

Subalterno: 6

Compilata da:

Motta Paolo Maria

Iscritto all'albo:

Geometri


Prov. Cuneo

N. 1999


Scheda n. 1

Scala 1:200

## PIANO TERRA

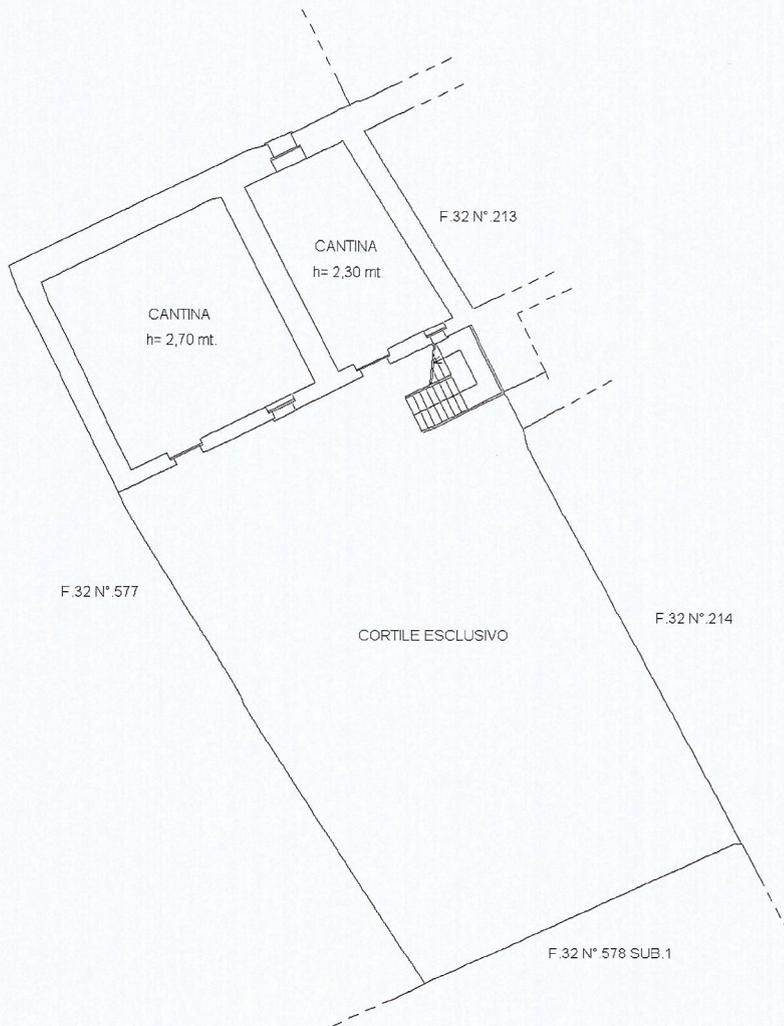

## PIANO PRIMO

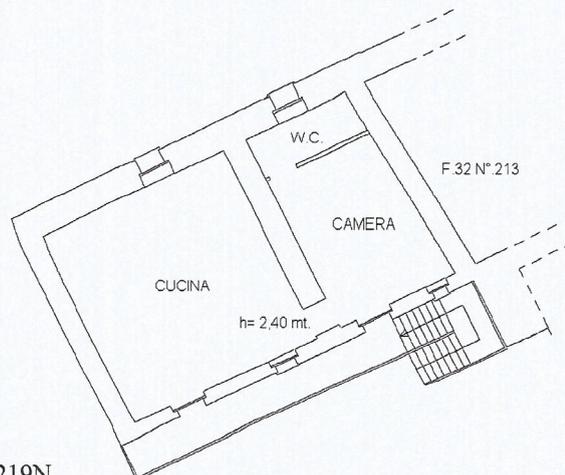

Ultima planimetria in atti

Data: 14/06/2019 - n. T267005 - Richiedente: CPPPLA78H47L219N

Totale schede: 1 - Formato di acquisizione: A4(210x297) - Formato stampa richiesto: A4(210x297)