

STUDIO TECNICO GEOMETRI

Mauro GIRAUDO

Alessandro DACOMO

MOROZZO Via Marconi n. 62 - Tel. 0171-772420

BORGIO S. D. Via Cuneo n. 64 - Tel. 0171-260619

Part. I.V.A. 03034860043

PROGETTO:

STUDIO AREA EDIFICABILE

COMUNE DI:

MARGARITA - Via Cuneo

File:

COMMITTENTE:

GHIONE F.lli

Data:


ELABORATI:

PIANTE

Tav. n° 1

Scala 1:100

PIANO INTERRATO

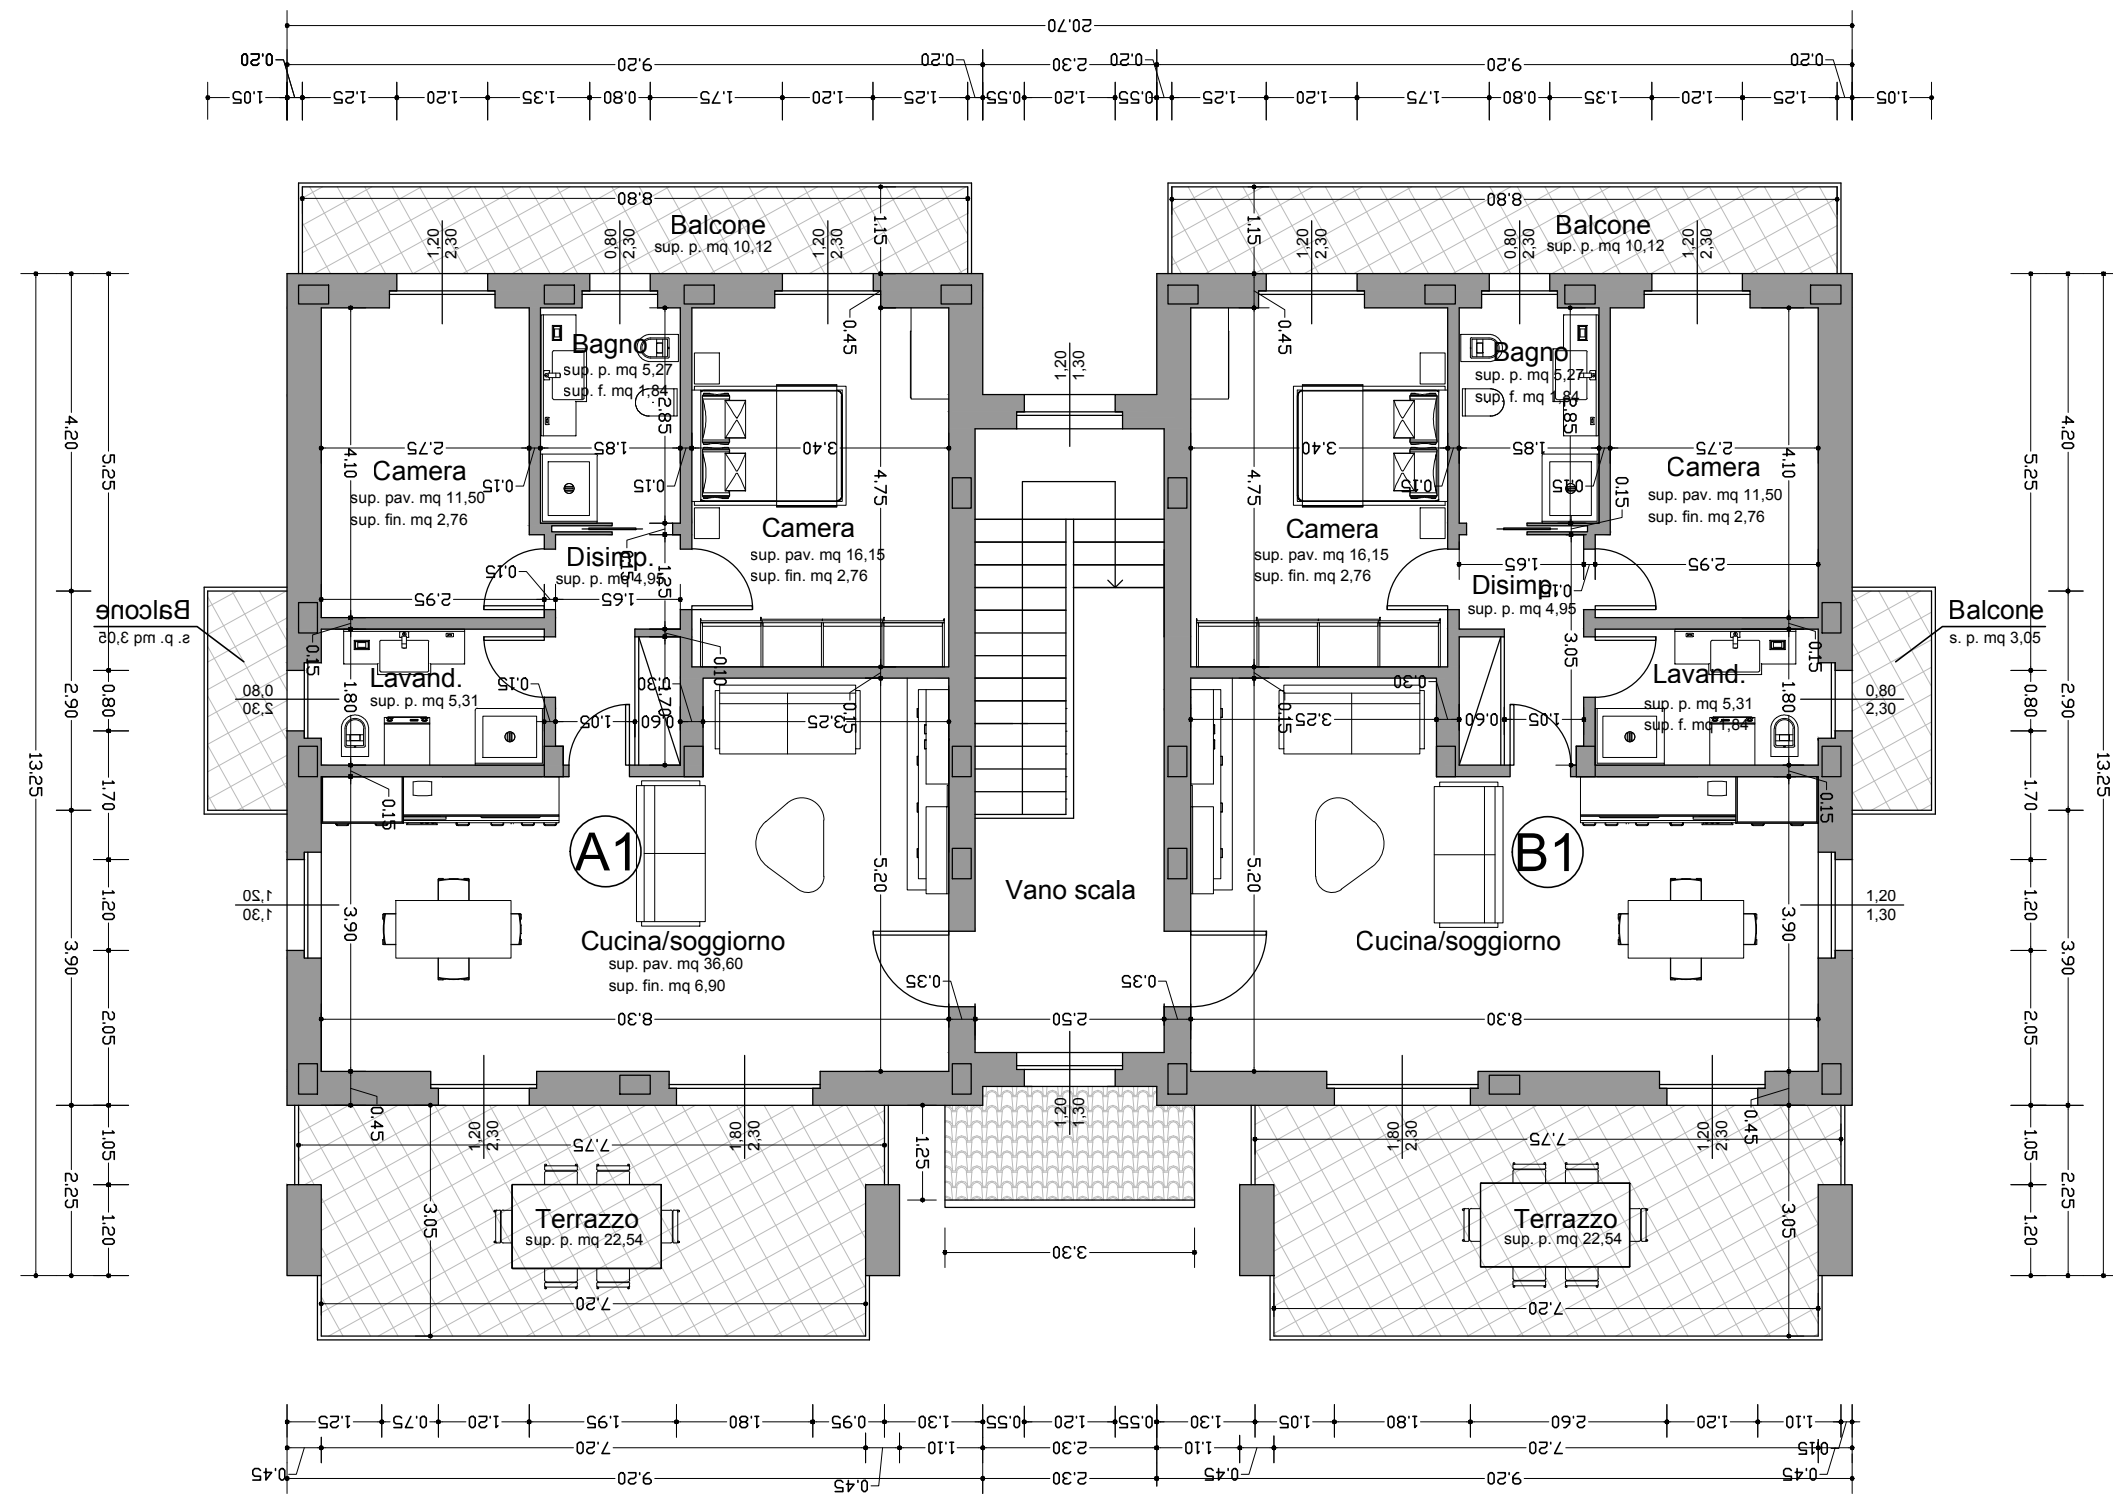

PIANO PRIMO

PIANO TERRA

