

Agenzia del Territorio
CATASTO FABBRICATI
ufficio provinciale di
Alessandria

Dichiarazione protocollo n. AL0109089 del 20/04/2009
Planimetria di u.i.u. in Comune di Cerrina
Via Nazionale

Scala 1: 500

cir. 18

Identificativi Catastali:
Sezione:
Foglio: 12
Particella: 634
Subalterno: 1


Compilata da:
Bonello Gabriele
Iscritto all'albo:
Geometri
Prov. Casale Monferrato N. 683

- 1= MAGAZZINO - DEPOSITO
- 2= RIP. E W.C. MAGAZZINO
- 3= UFFICI E SERVIZI P.T. E 1° P.
- 4= CORTILE E SEDIME

PIANO TERRA

ALTRA U.I. (MAPP. 636)

PIANO PRIMO

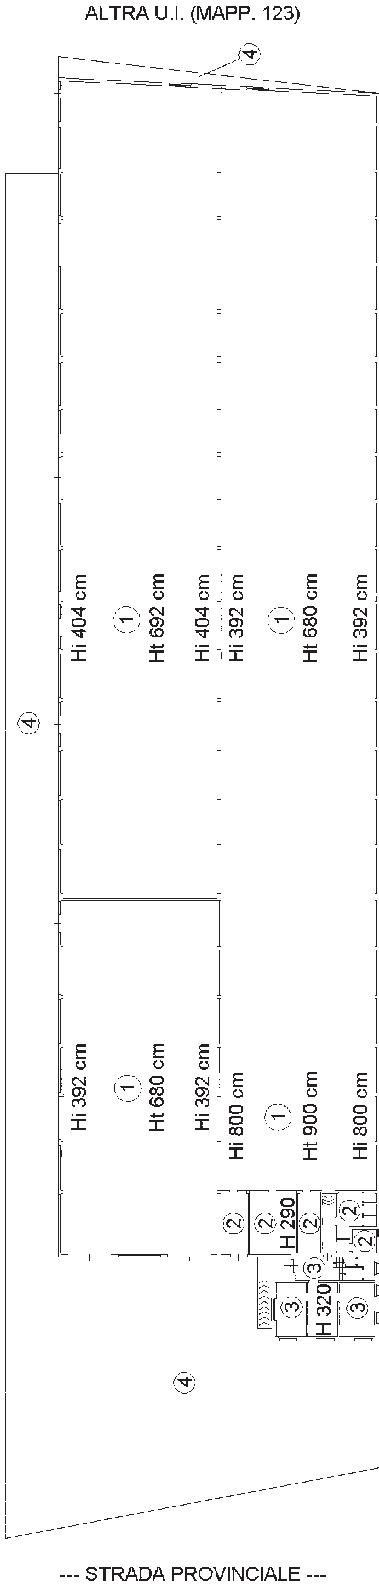

ALTRA U.I. (MAPP. 633)

