


Data: 21/10/2011 - n. BA0494173 - Richiedente

**Agenzia del Territorio
CATASTO FABBRICATI
Ufficio Provinciale di
Milano**

Dichiarazione protocollo n. MI0122753 del 02/03/2004	
Planimetria di u.i.u. in Comune di Lacchiarella	
Via Per Zibido S.g. oiv. SNC	
Identificativi Catastali: Sezione: Foglio: 4 Particella: 180 Subalterno:	Compilata da: Alitta Davide Maria Iscritto all'albo: Architetti Prov. Pavia N. 539

Scheda n. 1 Scala 1:500

Catasto dei Fabbricati - Simulazione al 21/10/2011 - Comune di LACCHIARELLA(E395) - < Foglio: 4 Particella: 180 > - Sub:
VIA PER ZIBIDO S.G. SNC piano: T-1;

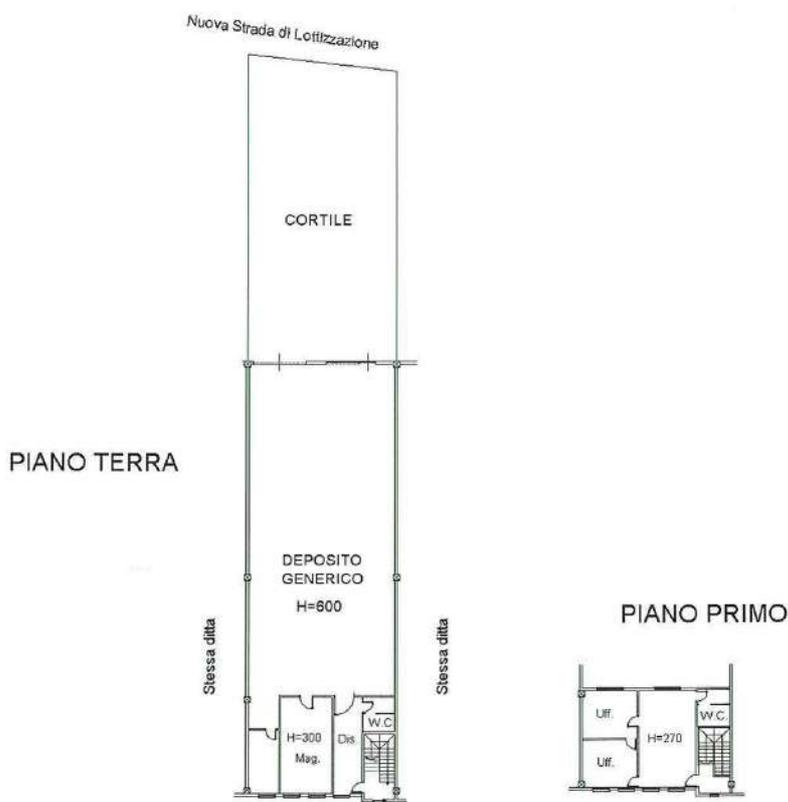

Ultima Planimetria in atti
Data: 21/10/2011 - n. BA0494173 - Richiedente
Tot.schede: 1 - Formato di acq.: A4(210x297) - Fatt. di scala: 1:1