



RIVOLI REALE


iniziativa promossa dalla
IMMOBILIARE AVIGLIANA 2005 s.r.l.

è una realizzazione



CAMERLO

CONSTRUTTORI DAL 1930

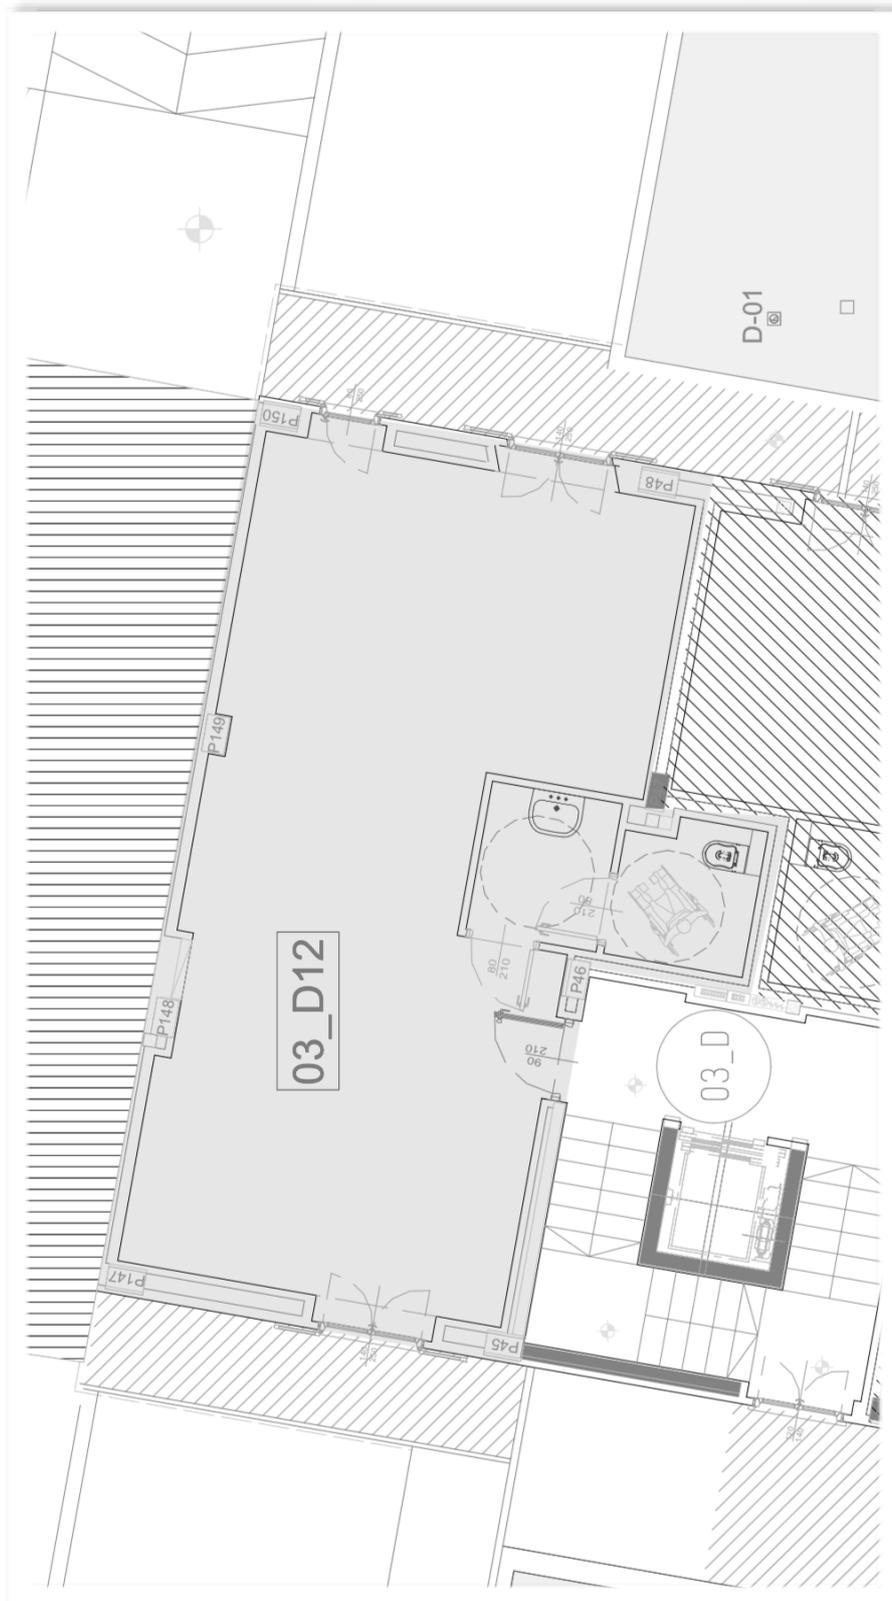

La presente planimetria è puramente indicativa ed il promotore si riserva la possibilità di realizzare ove occorrenti vani tecnici o cavedi per il passaggio di pilastri, canne, scarichi, impianti, tubazioni etc. ancorché non indicati nelle rappresentazioni grafiche ma necessari alla soluzione di problemi tecnici e/o strutturali secondo le indicazioni della Direzione Lavori
Il presente elaborato non ha alcun valore contrattuale.