

**Agenzia del Territorio
CATASTO FABBRICATI**
Ufficio Provinciale di
Vicenza

Dichiarazione protocollo n. VI0043685 del 25/02/2004

Planimetria di u.i.u. in Comune di Monticello Conte Otto

Via Del Progresso

civ. 34

Identificativi Catastali:

Sezione:

Foglio: 4

Particella: 1728

Subalterno: 42

Compilata da:

Zanon Pietro

Iscritto all'albo:



Geometri

Prov. Vicenza

N. 1330

da n. 1

Scala 1:200

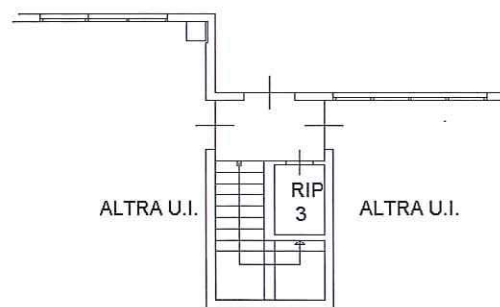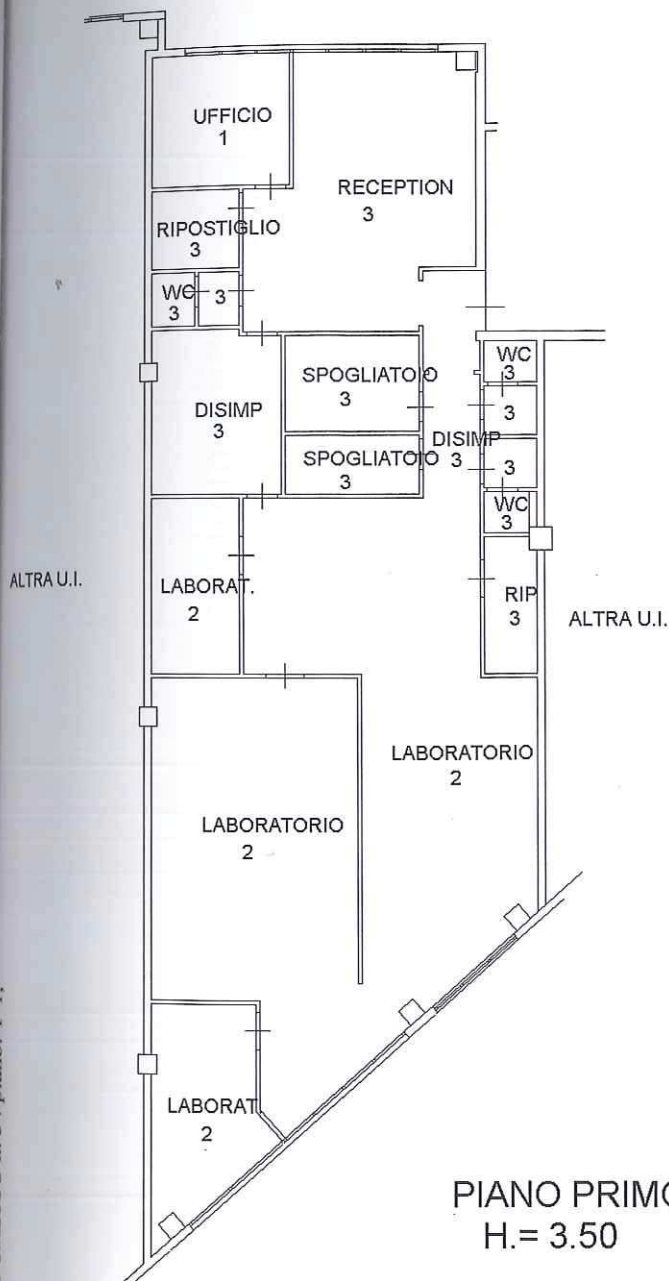

LEGENDA:

1 - UFFICIO

2 - LABORATORIO

3 - ANTI, WC, DISIMPEGNI, SPOGLIA

4 - AREA COPERTA-SCOPERTA



VIALE DEL PROGRESSO n. 34 piano: T-1;

prima planimetria in atti

ata: 28/11/2013 - n. T271728 - Richiedente: SNDFNC78H17L840Y

totale schede: 1 - Formato di acquisizione: A4(210x297) - Formato stampa richiesto: A4(210x297)