




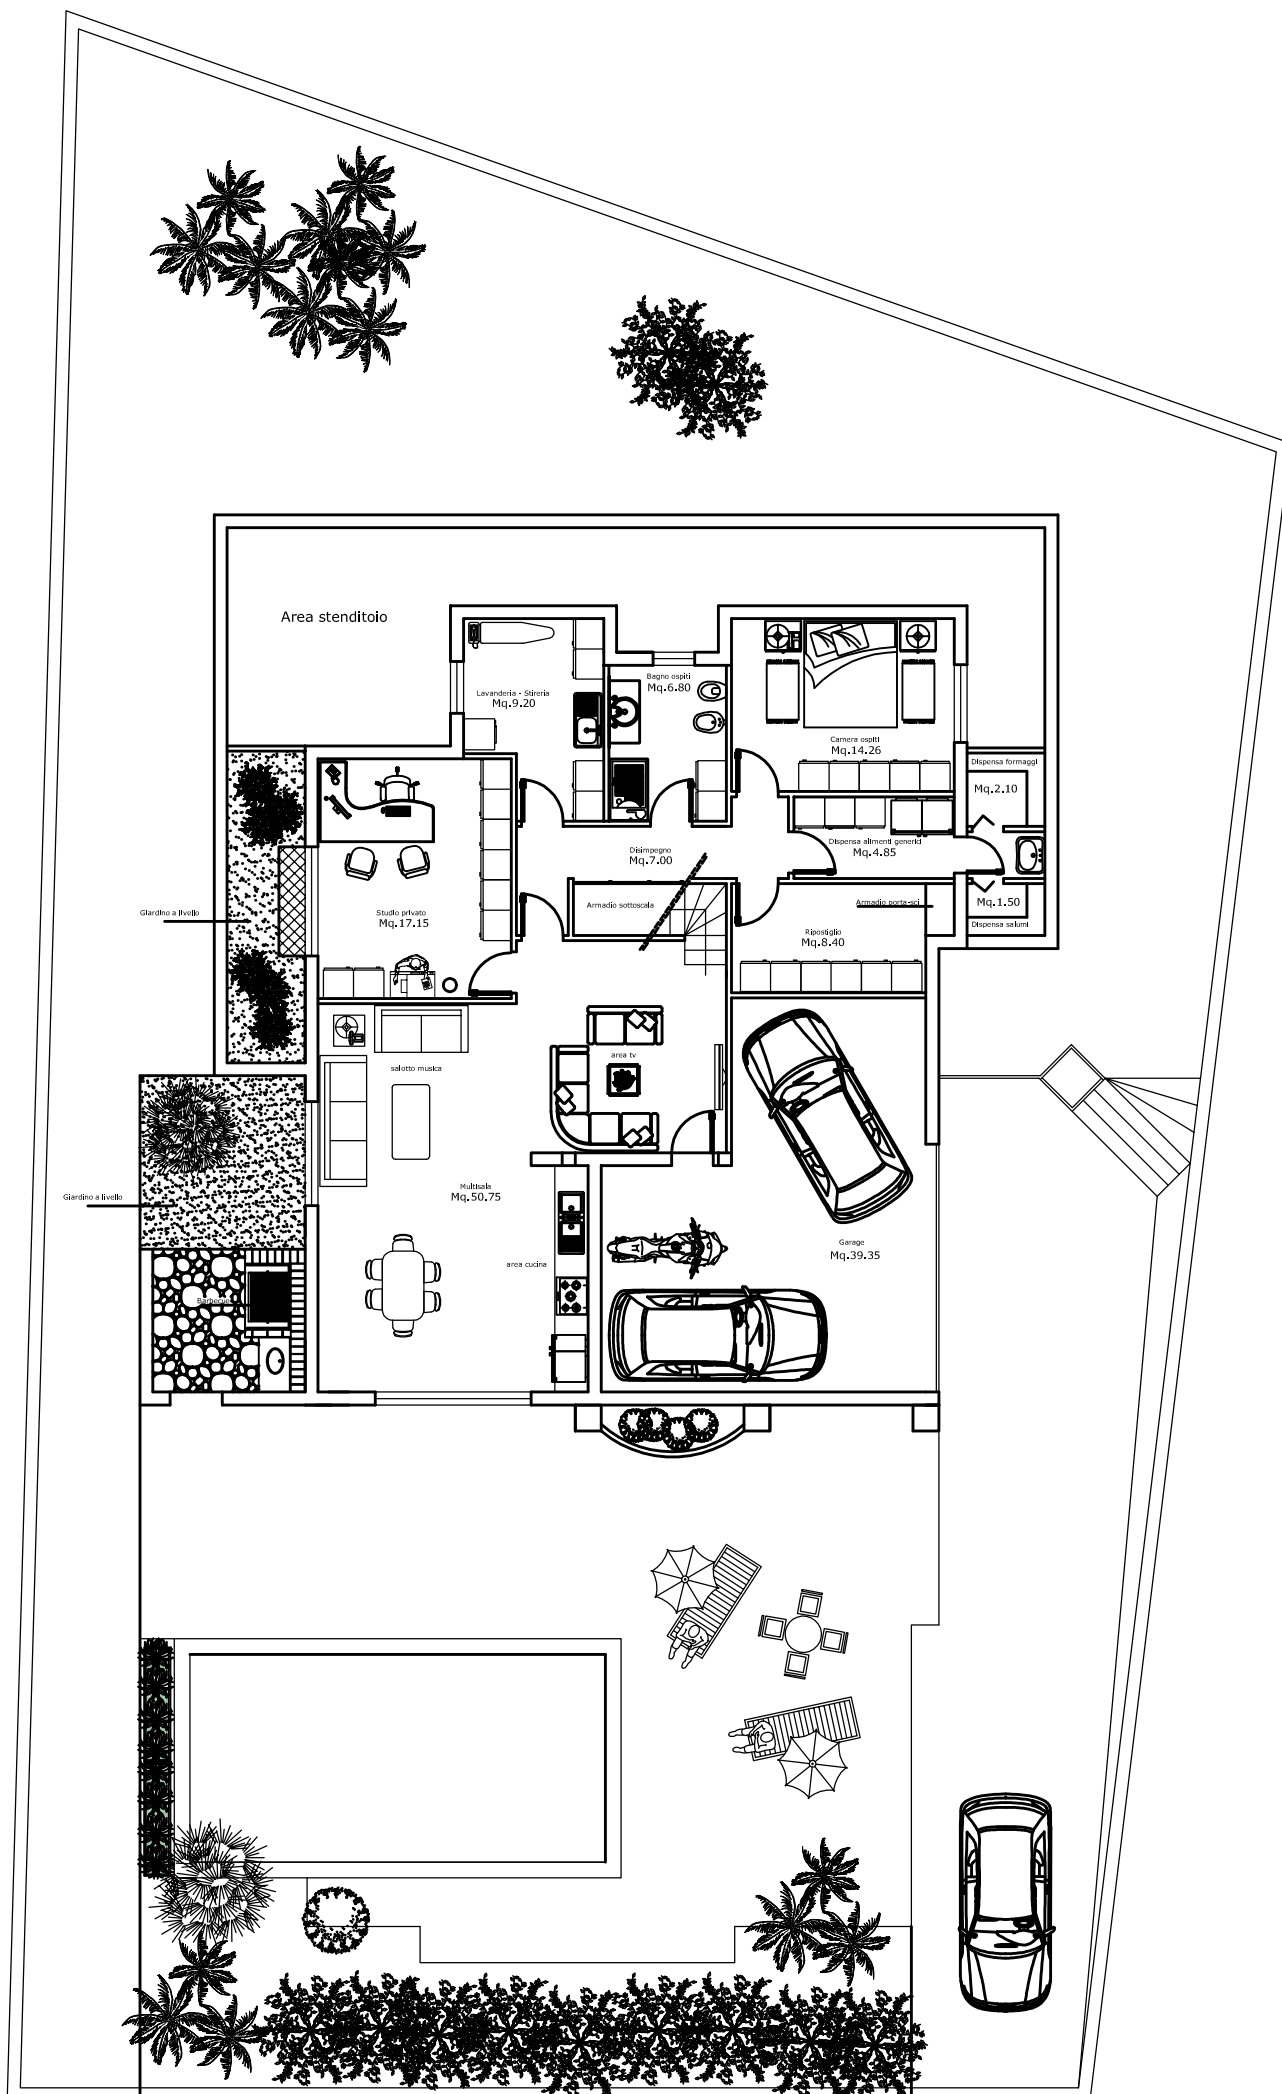

PIANO SEMINTERRATO

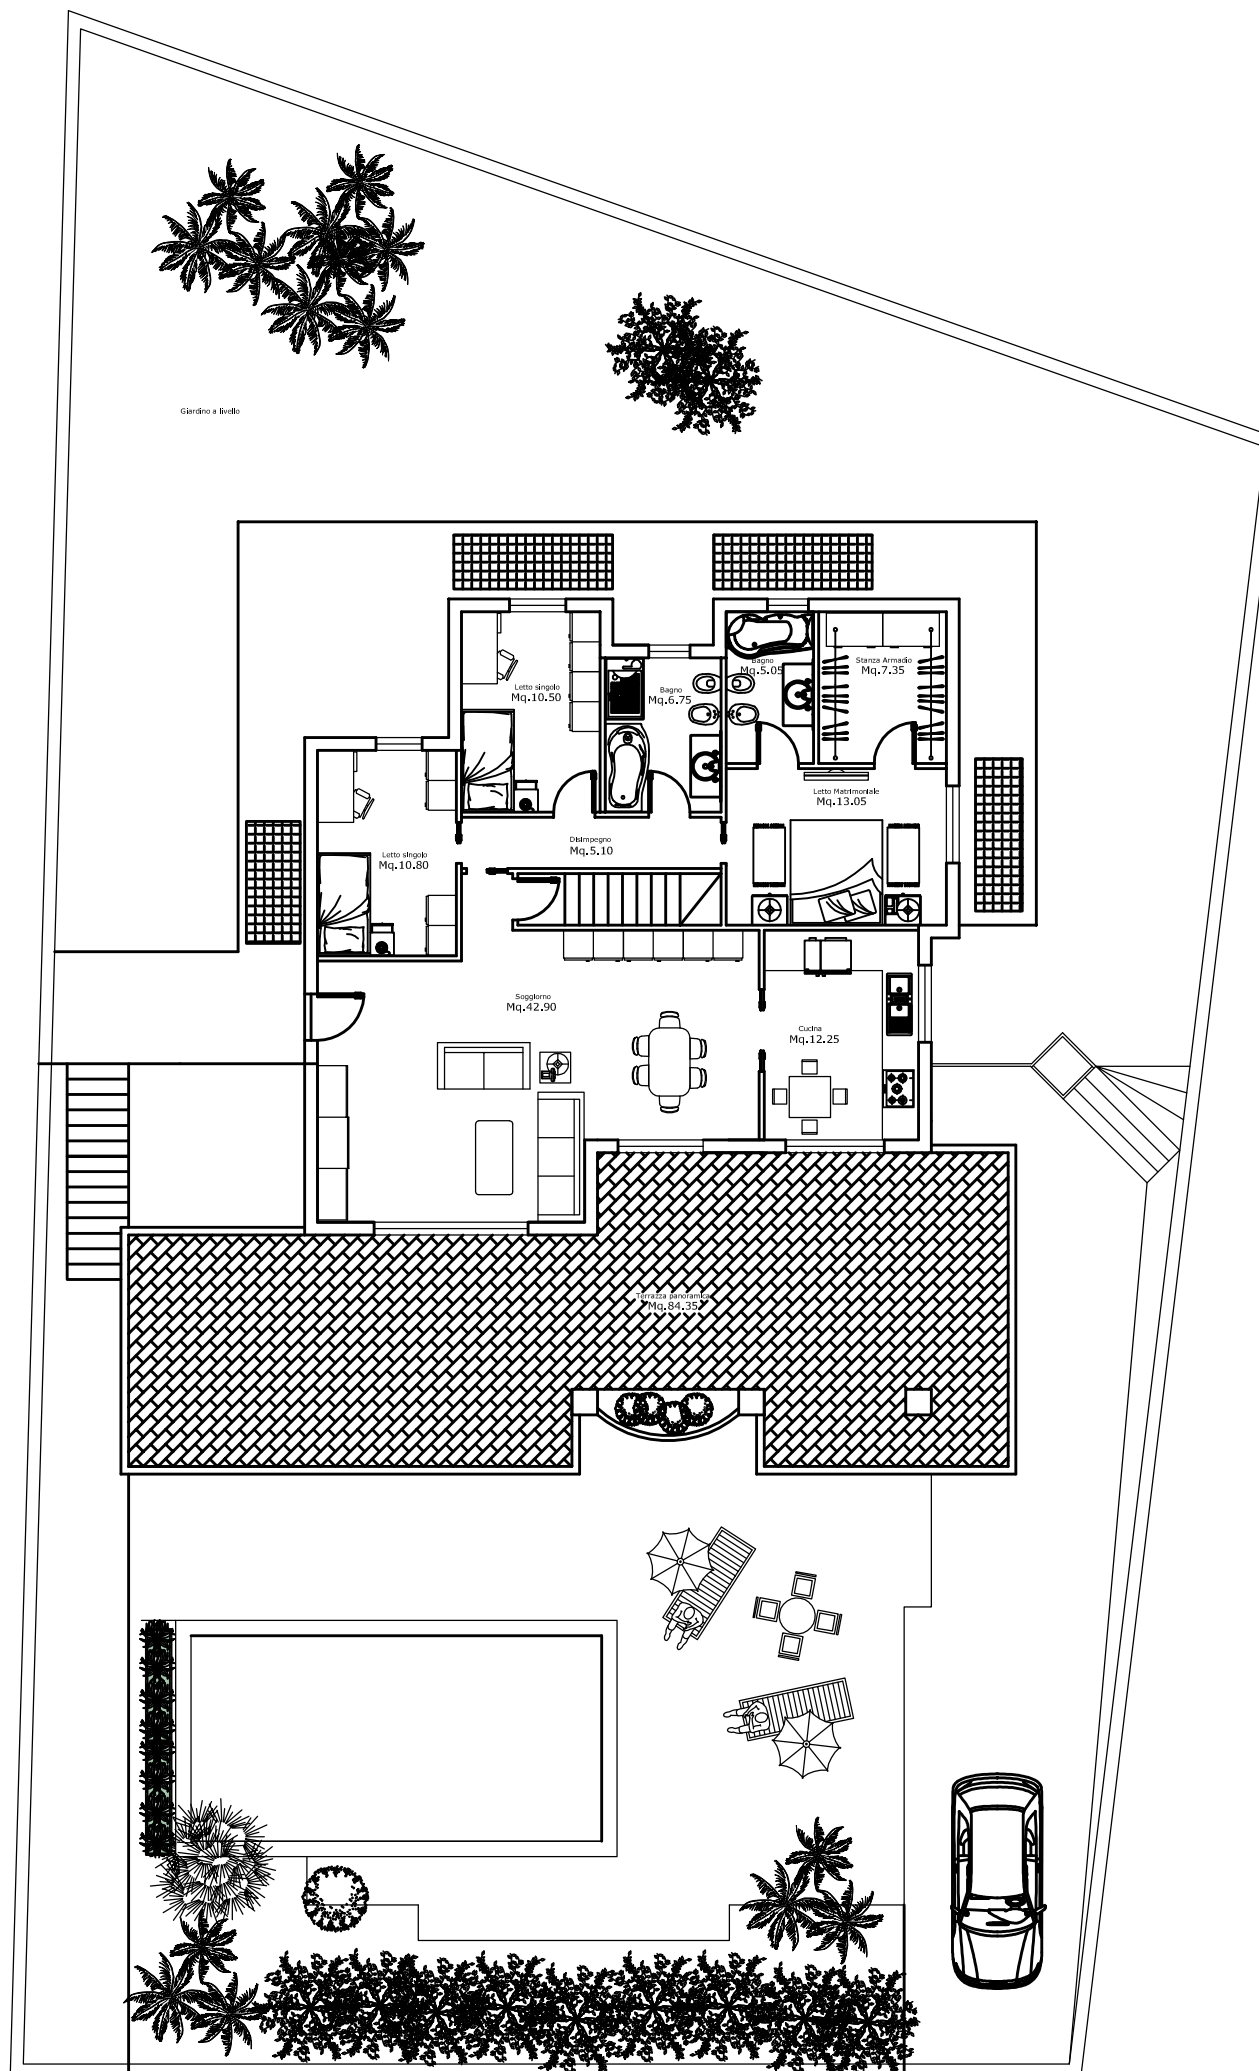

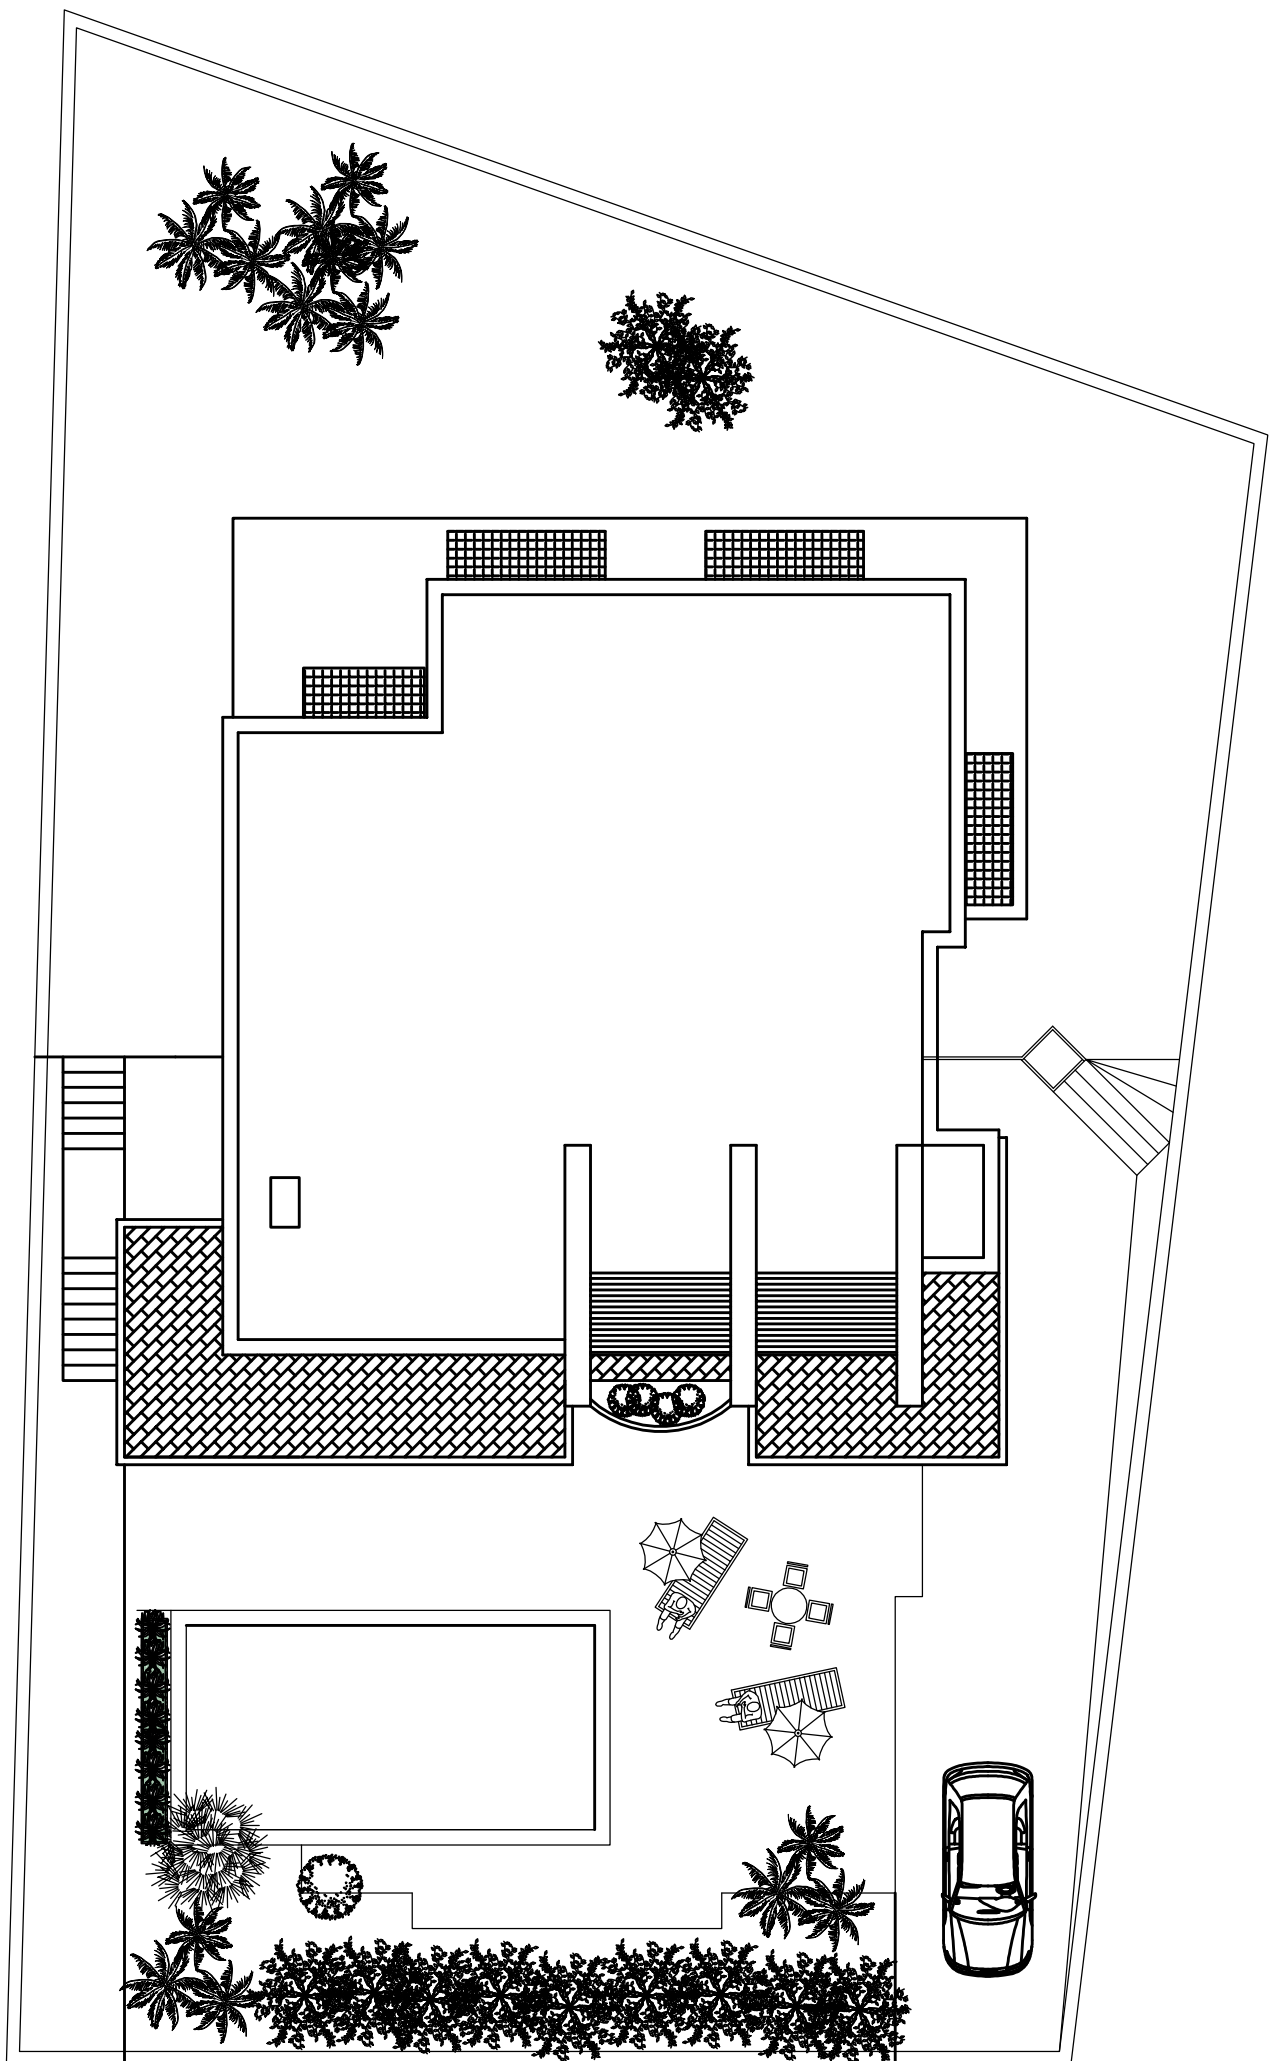

PIANTA COPERTURE